



장구곡-토양반-82(51.130~51.140km, L=10m)

51k130

51k140

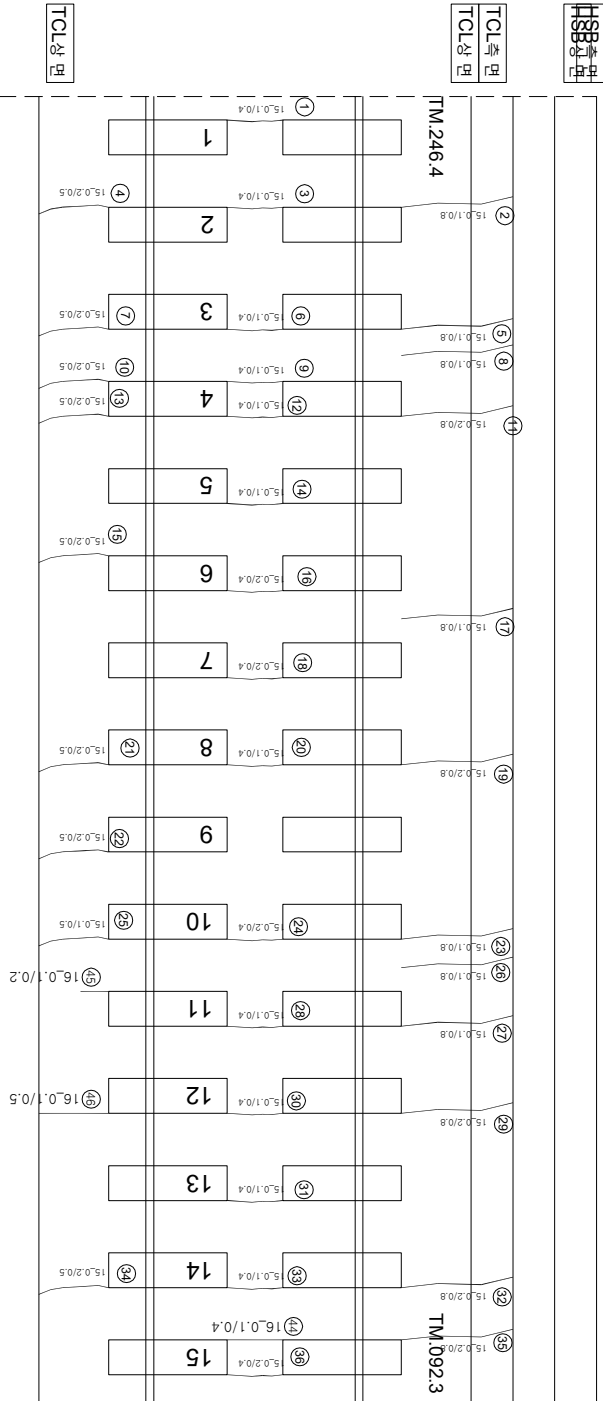

채움콘크리트

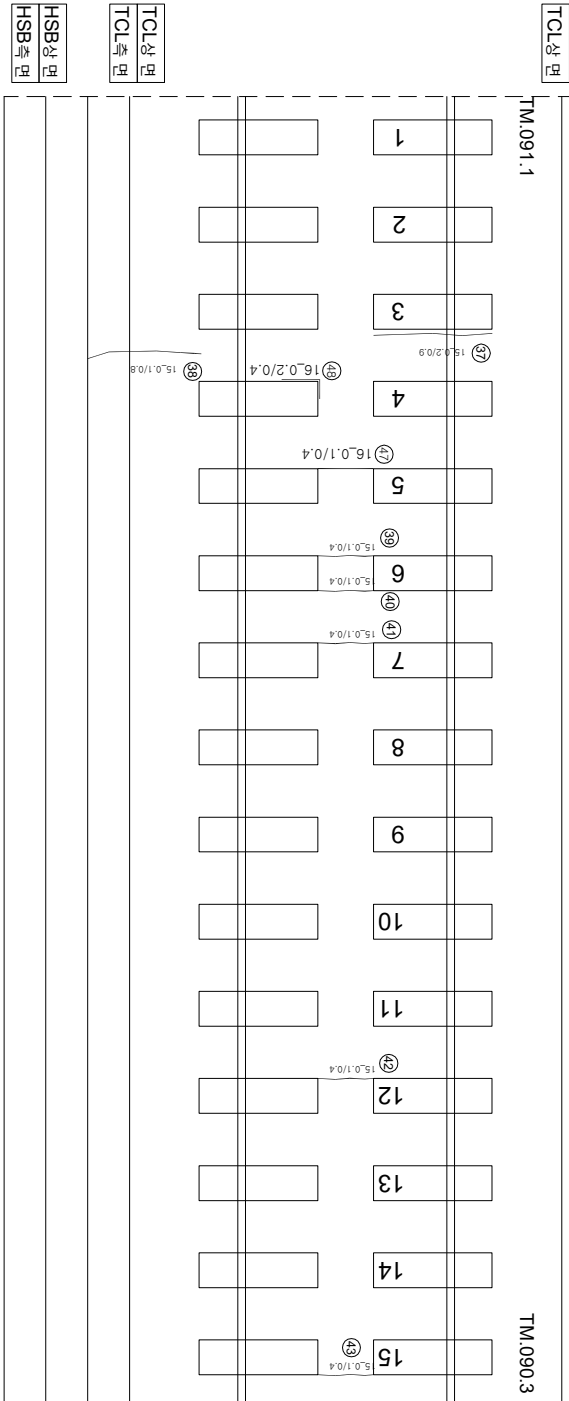

T2
(0주 0환)

(약양)

연번	순상	폭	연장	비고	연번	순상	폭	연장	비고
1	군열	0.1 mm	0.4 m	m	55				
2	군열	0.1 mm	0.8 m	m	56				
3	군열	0.1 mm	0.4 m	m	57				
4	군열	0.2 mm	0.5 m	m	58				
5	군열	0.1 mm	0.8 m	m	59				
6	군열	0.1 mm	0.4 m	m	60				
7	군열	0.2 mm	0.5 m	m	61				
8	군열	0.1 mm	0.8 m	m	62				
9	군열	0.1 mm	0.4 m	m	63				
10	군열	0.2 mm	0.5 m	m	64				
11	군열	0.2 mm	0.8 m	m	65				
12	군열	0.1 mm	0.4 m	m	66				
13	군열	0.2 mm	0.5 m	m	67				
14	군열	0.1 mm	0.4 m	m	68				
15	군열	0.2 mm	0.5 m	m	69				
16	군열	0.2 mm	0.4 m	m	70				
17	군열	0.1 mm	0.8 m	m	71				
18	군열	0.2 mm	0.4 m	m	72				
19	군열	0.2 mm	0.8 m	m	73				
20	군열	0.1 mm	0.4 m	m	74				
21	군열	0.2 mm	0.5 m	m	75				
22	군열	0.2 mm	0.5 m	m	76				
23	군열	0.1 mm	0.8 m	m	77				
24	군열	0.2 mm	0.4 m	m	78				
25	군열	0.1 mm	0.5 m	m	79				
26	군열	0.1 mm	0.8 m	m	80				
27	군열	0.1 mm	0.8 m	m	81				
28	군열	0.1 mm	0.4 m	m	82				
29	군열	0.2 mm	0.8 m	m	83				
30	군열	0.1 mm	0.4 m	m	84				
31	군열	0.1 mm	0.4 m	m	85				
32	군열	0.2 mm	0.8 m	m	86				
33	군열	0.1 mm	0.4 m	m	87				
34	군열	0.2 mm	0.5 m	m	88				
35	군열	0.2 mm	0.8 m	m	89				
36	군열	0.2 mm	0.4 m	m	90				
37	강계부 군열	0.2 mm	0.9 m	m	91				
38	군열	0.1 mm	0.8 m	m	92				
39	군열	0.1 mm	0.4 m	m	93				
40	군열	0.1 mm	0.4 m	m	94				
41	군열	0.1 mm	0.4 m	m	95				
42	군열	0.1 mm	0.4 m	m	96				
43	군열	0.1 mm	0.4 m	m	97				
44	군열	0.1 mm	0.4 m	m	98				
45	군열	0.1 mm	0.2 m	m	99				
46	군열	0.1 mm	0.5 m	m	100				
47	군열	0.1 mm	0.4 m	m	101				
48	강계부 군열	0.2 mm	0.4 m	m	102				
49					103				
50					104				
51					105				
52					106				
53					107				
54					108				

시	행 사	명	여	명	영	여	사	인		장	의	지	구
								개	입				
KORAIL KOREA RAILROAD	한국철도공사	2017년도	호남고속선	오송-광주승정간	편크리트케도	점검용역	(주) 한국구조물안전연구원 (주) 한국도로안전연구원 (재) 한국건설품질연구원	이	박	영	강 경 기 원 석 기	영	한
								〰〰〰	0.220	(0.3mm이하 : 황색)		천목도상본리	제료본리
								〰〰〰	0.420	(0.3mm초과 0.5mm이하 : 청색)		양산	철근노출
								〰〰〰	0.620	(0.5mm초과 1.0mm미만 : 적색)		바리,바락,파손	누수,슬럼부
								- - - -	1.020	(1.0mm이상 : 분홍색)		백태	시공이음본리,종본리