장구교_토공노반_89(51.200~51.210km, L=10m)

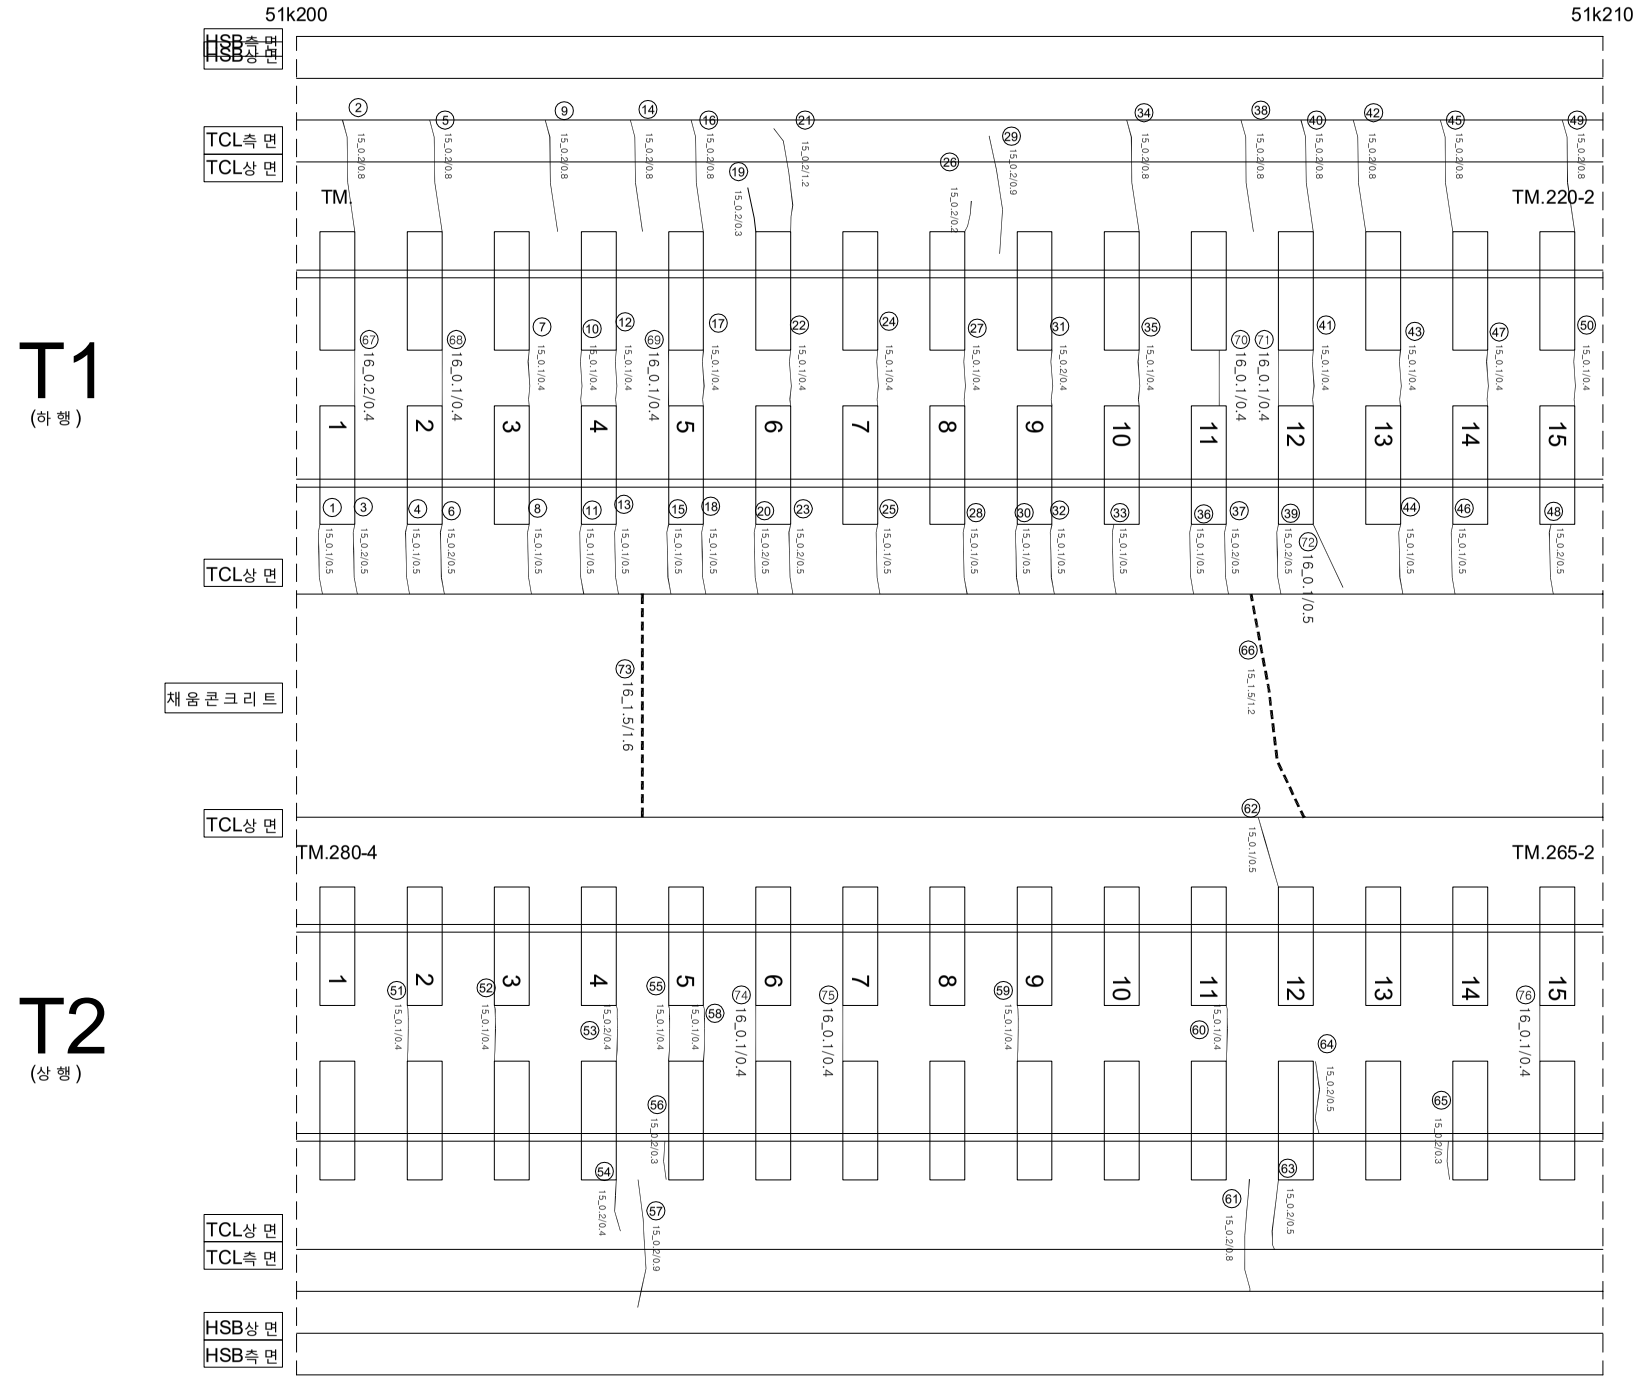

연번	손상	폭		연장		비고	연번	손상	폭		연장		비고
1	균열	0.1	㎜	0.5	m		55	균열	0.1	㎜	0.4	m	
2	균열	0.2	㎜	0.8	m		56	경계부 균열	0.2	㎜	0.3	m	
3	균열	0.2	㎜	0.5	m		57	균열	0.2	㎜	0.9	m	
4	균열	0.1	㎜	0.5	m		58	균열	0.1	㎜	0.4	m	
5	균열	0.2	㎜	0.8	m		59	균열	0.1	㎜	0.4	m	
6	균열	0.2	㎜	0.5	m		60	균열	0.1	㎜	0.4	m	
7	균열	0.1	㎜	0.4	m		61	균열	0.2	㎜	0.8	m	
8	균열	0.2	㎜	0.4	m		62	균열	0.1	㎜	0.5	m	
9	균열	0.2	㎜	0.8	m		63	균열	0.2	㎜	0.5	m	
10	균열	0.1	㎜	0.4	m		64	경계부 균열	0.2	㎜	0.5	m	
11	균열	0.1	㎜	0.5	m		65	경계부 균열	0.2	㎜	0.3	m	
12	균열	0.1	㎜	0.4	m		66	균열	1.5	㎜	1.2	m	
13	균열	0.1	㎜	0.5	m		67	균열	0.2	㎜	0.4	m	
14	균열	0.2	㎜	0.8	m		68	균열	0.1	㎜	0.4	m	
15	균열	0.1	㎜	0.5	m		69	균열	0.1	㎜	0.4	m	
16	균열	0.2	㎜	0.8	m		70	균열	0.1	㎜	0.4	m	
17	균열	0.1	㎜	0.4	m		71	균열	0.1	㎜	0.4	m	
18	균열	0.1	㎜	0.5	m		72	균열	0.1	㎜	0.5	m	
19	균열	0.2	㎜	0.3	m		73	균열	1.5	㎜	1.6	m	
20	균열	0.2	㎜	0.5	m		74	균열	0.1	㎜	0.4	m	
21	균열	0.2	㎜	1.2	m		75	균열	0.1	㎜	0.4	m	
22	균열	0.1	㎜	0.4	m		76	균열	0.1	㎜	0.4	m	
23	균열	0.2	㎜	0.5	m		77						
24	균열	0.1	㎜	0.4	m		78						
25	균열	0.1	㎜	0.5	m		79						
26	균열	0.2	㎜	0.2	m		80						
27	균열	0.1	㎜	0.4	m		81						
28	균열	0.1	㎜	0.5	m		82						
29	균열	0.2	㎜	0.9	m		83						
30	균열	0.1	㎜	0.5	m		84						
31	균열	0.2	㎜	0.4	m		85						
32	균열	0.1	㎜	0.5	m		86						
33	균열	0.1	㎜	0.5	m		87						
34	균열	0.2	㎜	0.8	m		88						
35	균열	0.1	㎜	0.4	m		89						
36	균열	0.1	㎜	0.5	m		90						
37	균열	0.2	㎜	0.5	m		91						
38	균열	0.2	㎜	0.8	m		92						
39	균열	0.2	㎜	0.5	m		93						
40	균열	0.2	㎜	0.8	m		94						
41	균열	0.1	㎜	0.4	m		95						
42	균열	0.2	㎜	0.8	m		96						
43	균열	0.1	㎜	0.4	m		97						
44	균열	0.1	㎜	0.5	m		98						
45	균열	0.2	㎜	0.8	m		99						
46	균열	0.1	㎜	0.5	m		100						
47	균열	0.1	㎜	0.4	m		101						
48	균열	0.2	㎜	0.5	m		102						
49	균열	0.2	㎜	0.8	m		103						
50	균열	0.1	㎜	0.4	m		104						
51	균열	0.1	㎜	0.4	m		105						
52	균열	0.1	㎜	0.4	m		106						
53	균열	0.2	㎜	0.4	m		107						
54	균열	0.2	㎜	0.4	m		108						