외관조사 평면도번호
G28_장구교_토공노반90(51k210~51k220)

장구교_토공노반_90(51.210~51.220km, L=10m)

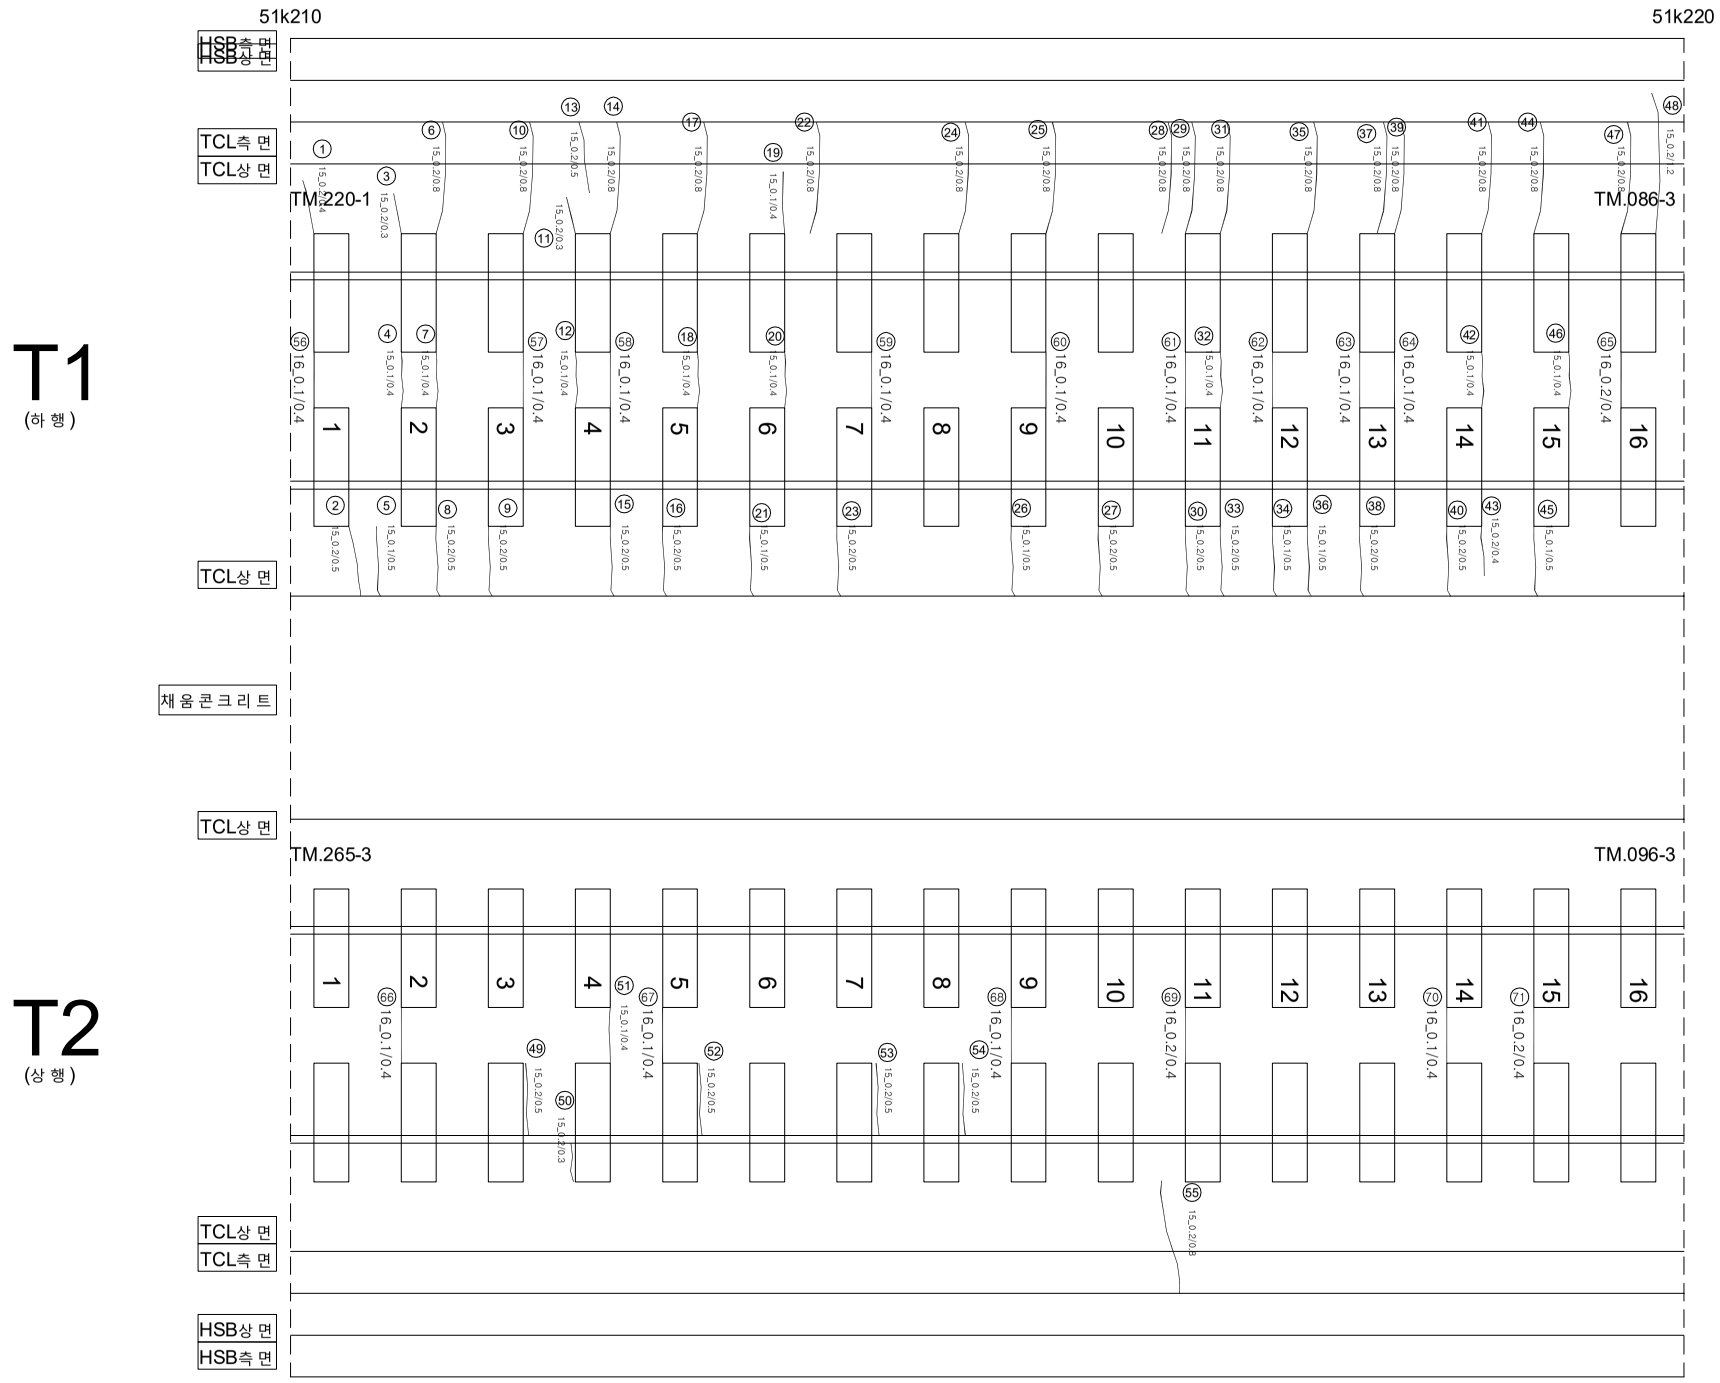

연번	손상	폭		연장		비고	연번	손상	폭		연장		비고
1	균열	0.2	㎜	0.4	m		55	균열	0.2	㎜	0.8	m	
2	균열	0.2	㎜	0.5	m		56	균열	0.1	㎜	0.4	m	
3	균열	0.2	㎜	0.3	m		57	균열	0.1	㎜	0.4	m	
4	균열	0.1	㎜	0.4	m		58	균열	0.1	㎜	0.4	m	
5	균열	0.1	㎜	0.5	m		59	균열	0.1	㎜	0.4	m	
6	균열	0.2	㎜	0.8	m		60	균열	0.1	㎜	0.4	m	
7	균열	0.1	㎜	0.4	m		61	균열	0.1	㎜	0.4	m	
8	균열	0.2	㎜	0.5	m		62	균열	0.1	㎜	0.4	m	
9	균열	0.2	㎜	0.5	m		63	균열	0.1	㎜	0.4	m	
10	균열	0.2	㎜	0.8	m		64	균열	0.1	㎜	0.4	m	
11	균열	0.2	㎜	0.3	m		65	균열	0.2	㎜	0.4	m	
12	균열	0.1	㎜	0.4	m		66	균열	0.1	㎜	0.4	m	
13	균열	0.2	㎜	0.5	m		67	균열	0.1	㎜	0.4	m	
14	균열	0.2	㎜	0.8	m		68	균열	0.1	㎜	0.4	m	
15	균열	0.2	㎜	0.5	m		69	균열	0.2	㎜	0.4	m	
16	균열	0.2	㎜	0.5	m		70	균열	0.1	㎜	0.4	m	
17	균열	0.2	㎜	0.8	m		71	균열	0.2	㎜	0.4	m	
18	균열	0.1	㎜	0.4	m		72						
19	균열	0.1	㎜	0.4	m		73						
20	균열	0.1	㎜	0.4	m		74						
21	균열	0.1	㎜	0.5	m		75						
22	균열	0.2	㎜	0.8	m		76						
23	균열	0.2	㎜	0.5	m		77						
24	균열	0.2	㎜	0.8	m		78						
25	균열	0.2	㎜	0.8	m		79						
26	균열	0.1	㎜	0.5	m		80						
27	균열	0.2	㎜	0.5	m		81						
28	균열	0.2	㎜	0.8	m		82						
29	균열	0.2	㎜	0.8	m		83						
30	균열	0.2	㎜	0.5	m		84						
31	균열	0.2	㎜	0.8	m		85						
32	균열	0.1	㎜	0.4	m		86						
33	균열	0.2	㎜	0.5	m		87						
34	균열	0.1	㎜	0.5	m		88						
35	균열	0.2	㎜	0.8	m		89						
36	균열	0.1	㎜	0.5	m		90						
37	균열	0.2	㎜	0.8	m		91						
38	균열	0.2	㎜	0.5	m		92						
39	균열	0.2	㎜	0.8	m		93						
40	균열	0.2	㎜	0.5	m		94						
41	균열	0.2	㎜	0.8	m		95						
42	균열	0.1	㎜	0.4	m		96						
43	균열	0.2	㎜	0.4	m		97						
44	균열	0.2	㎜	0.8	m		98						
45	균열	0.1	㎜	0.5	m		99						
46	균열	0.1	㎜	0.4	m		100						
47	균열	0.2	㎜	0.8	m		101						
48	균열	0.2	㎜	1.2	m		102						
49	경계부 균열	0.2	㎜	0.5	m		103						
50	경계부 균열	0.2	㎜	0.3	m		104						
51	균열	0.1	㎜	0.4	m		105						
52	경계부 균열	0.2	㎜	0.5	m		106						
53	경계부 균열	0.2	㎜	0.5	m		107						
54	경계부 균열	0.2	㎜	0.5	m		108						

시행사	용역명	용역사	과업 책임자	분야별 책임자
한국철도공사 KOREA RAILROAD	2017년도 호남고속선 오송-광주송정간 콘크리트궤도 점검용역	(주)한국구조물안전연구원 (주)한국국토안전연구원 (재)한국건설품질연구원	이 복 영	라 윤 강 김 경 기 윤 석 기

균열				
0.2/2.0 (0.3㎜이하 : 흑색)	침목도상분리		재료분리	
0.4/2.0 (0.3㎜초과 0.5㎜이하 : 청색)	망상		철근노출	
0.6/2.0 (0.5㎜초과 1.0㎜미만 : 적색)	박리,박락,파손		누수,습윤부	
1.0/2.0 (1.0㎜이상 : 분홍색)	백태		시공이음분리,층분리	