


장구곡-토양반-95(51.260~51.270km, L=10m)

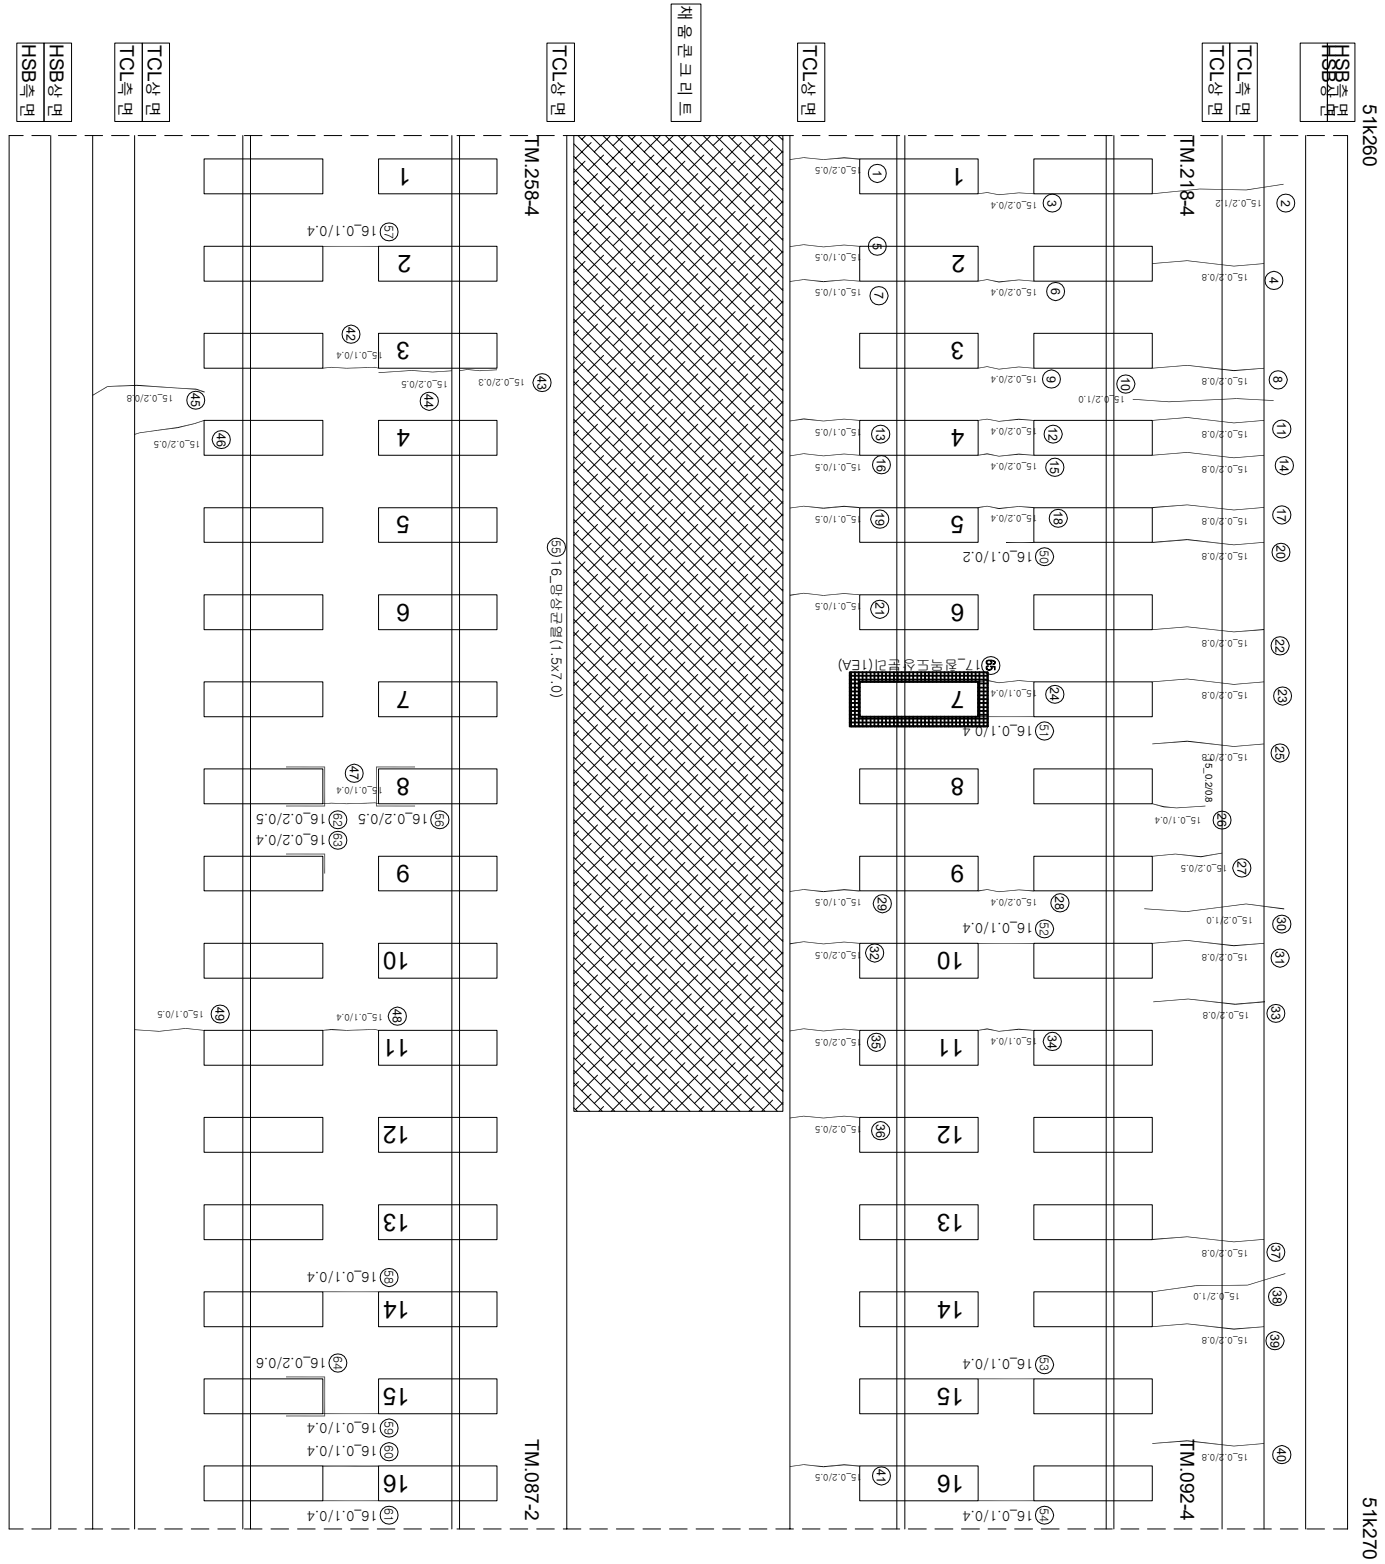

연번	순상	북	연장	비고	연번	순상	북	연장	비고
1	균열	0.2 mm	0.5 m		55	평상균열	1.5 m	7.0 m	
2	균열	0.2 mm	1.2 m		56	장계부 균열	0.2 mm	0.5 m	
3	균열	0.2 mm	0.4 m		57	균열	0.1 mm	0.4 m	
4	균열	0.2 mm	0.8 m		58	균열	0.1 mm	0.4 m	
5	균열	0.1 mm	0.5 m		59	균열	0.1 mm	0.4 m	
6	균열	0.2 mm	0.4 m		60	균열	0.1 mm	0.4 m	
7	균열	0.1 mm	0.5 m		61	균열	0.1 mm	0.4 m	
8	균열	0.2 mm	0.8 m		62	장계부 균열	0.2 mm	0.5 m	
9	균열	0.2 mm	0.4 m		63	장계부 균열	0.2 mm	0.4 m	
10	균열	0.2 mm	1 m		64	장계부 균열	0.2 mm	0.6 m	
11	균열	0.2 mm	0.8 m		65	철근도상판리		1.0 m	신규
12	균열	0.2 mm	0.4 m		66				
13	균열	0.1 mm	0.5 m		67				
14	균열	0.2 mm	0.8 m		68				
15	균열	0.2 mm	0.4 m		69				
16	균열	0.1 mm	0.5 m		70				
17	균열	0.2 mm	0.8 m		71				
18	균열	0.2 mm	0.4 m		72				
19	균열	0.1 mm	0.5 m		73				
20	균열	0.2 mm	0.8 m		74				
21	균열	0.1 mm	0.5 m		75				
22	균열	0.2 mm	0.8 m		76				
23	균열	0.2 mm	0.8 m		77				
24	균열	0.1 mm	0.4 m		78				
25	균열	0.2 mm	0.8 m		79				
26	균열	0.1 mm	0.4 m		80				
27	균열	0.2 mm	0.5 m		81				
28	균열	0.2 mm	0.4 m		82				
29	균열	0.1 mm	0.5 m		83				
30	균열	0.2 mm	1 m		84				
31	균열	0.2 mm	0.8 m		85				
32	균열	0.2 mm	0.5 m		86				
33	균열	0.2 mm	0.8 m		87				
34	균열	0.1 mm	0.4 m		88				
35	균열	0.2 mm	0.5 m		89				
36	균열	0.2 mm	0.5 m		90				
37	균열	0.2 mm	0.8 m		91				
38	균열	0.2 mm	1 m		92				
39	균열	0.2 mm	0.8 m		93				
40	균열	0.2 mm	0.8 m		94				
41	균열	0.2 mm	0.5 m		95				
42	균열	0.1 mm	0.4 m		96				
43	장계부 균열	0.2 mm	0.3 m		97				
44	장계부 균열	0.2 mm	0.5 m		98				
45	균열	0.2 mm	0.8 m		99				
46	균열	0.2 mm	0.5 m		100				
47	장계부 균열	0.1 mm	0.4 m		101				
48	균열	0.1 mm	0.4 m		102				
49	균열	0.1 mm	0.5 m		103				
50	균열	0.1 mm	0.2 m		104				
51	균열	0.1 mm	0.4 m		105				
52	균열	0.1 mm	0.4 m		106				
53	균열	0.1 mm	0.4 m		107				
54	균열	0.1 mm	0.4 m		108				

시	행 사	명	여 명	영 사	인 지		구 간		
					개 입 평 인 자	평 이 별 평 인 자			
KORAIL KOREA RAILROAD	한국철도공사	2017년도 호남고속선 오송-광주승정간 편곡리트캐도 정검용역	(주) 한국구조물안전연구원 (주) 한국도로안전연구원 (재) 한국건설품질연구원	이 박 영	강 경 기 김 경 기 윤 석 기	영 연	 0.220 (0.3mm이하 : 황색)  0.420 (0.3mm초과 0.5mm이하 : 청색)  0.620 (0.5mm초과 1.0mm미만 : 적색)  1.020 (1.0mm이상 : 분홍색)	참목도상본리 양산 바리,바락,파손 백태	 재료본리  철근노출  누수,슬럼부  시공이음본리,종본리