


호남고속선 오강교 - 12(51.442~51.449km, S3-1)

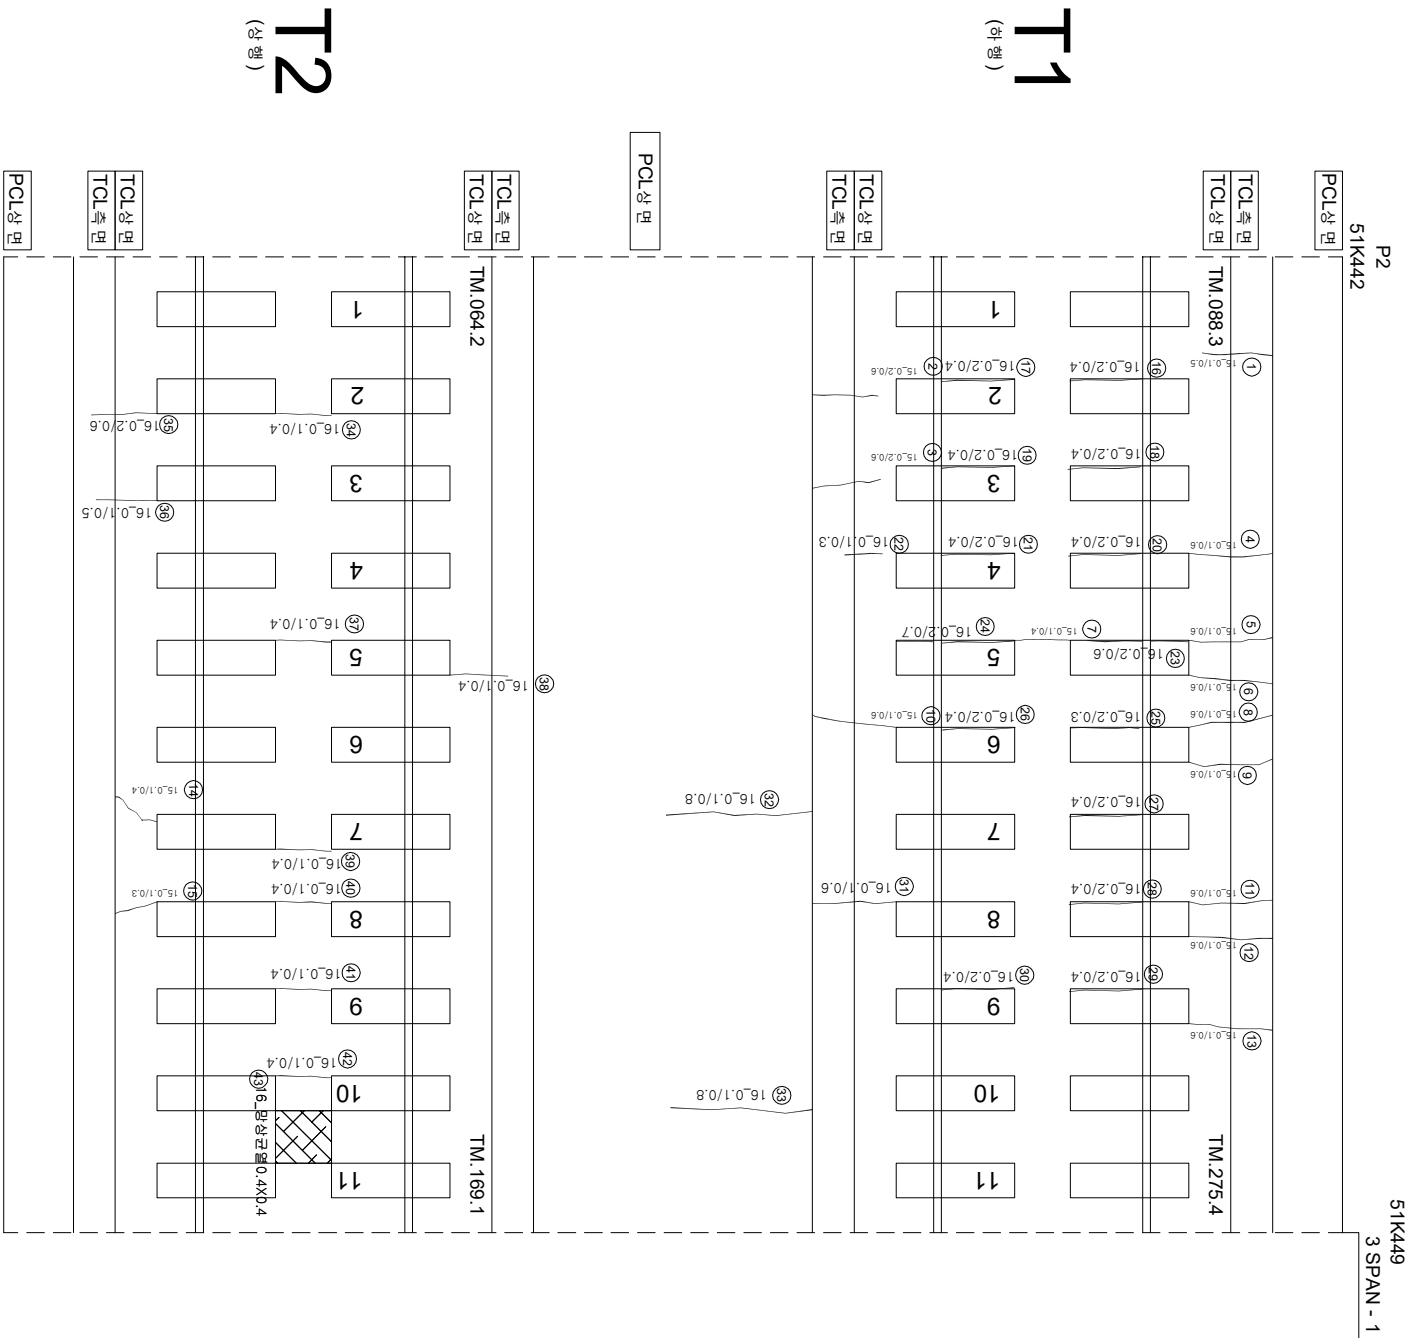

연번	순상	폭	연경	비고	연번	순상	폭	연경	비고
1	균열	0.1 mm	0.5 m	m	55				
2	균열	0.2 mm	0.6 m		56				
3	균열	0.2 mm	0.6 m		57				
4	균열	0.1 mm	0.6 m		58				
5	균열	0.1 mm	0.6 m		59				
6	균열	0.1 mm	0.6 m		60				
7	균열	0.1 mm	0.4 m		61				
8	균열	0.1 mm	0.6 m		62				
9	균열	0.1 mm	0.6 m		63				
10	균열	0.1 mm	0.6 m		64				
11	균열	0.1 mm	0.6 m		65				
12	균열	0.1 mm	0.6 m		66				
13	균열	0.1 mm	0.6 m		67				
14	균열	0.1 mm	0.4 m		68				
15	균열	0.1 mm	0.3 m		69				
16	강재부 균열	0.2 mm	0.4 m		70				
17	강재부 균열	0.2 mm	0.4 m		71				
18	강재부 균열	0.2 mm	0.4 m		72				
19	강재부 균열	0.2 mm	0.4 m		73				
20	강재부 균열	0.2 mm	0.4 m		74				
21	강재부 균열	0.2 mm	0.4 m		75				
22	균열	0.1 mm	0.3 m		76				
23	강재부 균열	0.2 mm	0.6 m		77				
24	강재부 균열	0.2 mm	0.7 m		78				
25	강재부 균열	0.2 mm	0.3 m		79				
26	강재부 균열	0.2 mm	0.4 m		80				
27	강재부 균열	0.2 mm	0.4 m		81				
28	강재부 균열	0.2 mm	0.4 m		82				
29	강재부 균열	0.2 mm	0.4 m		83				
30	강재부 균열	0.2 mm	0.4 m		84				
31	균열	0.1 mm	0.6 m		85				
32	균열	0.1 mm	0.8 m		86				
33	균열	0.1 mm	0.8 m		87				
34	균열	0.1 mm	0.4 m		88				
35	균열	0.2 mm	0.6 m		89				
36	균열	0.1 mm	0.5 m		90				
37	균열	0.1 mm	0.4 m		91				
38	균열	0.1 mm	0.4 m		92				
39	균열	0.1 mm	0.4 m		93				
40	균열	0.1 mm	0.4 m		94				
41	균열	0.1 mm	0.4 m		95				
42	균열	0.1 mm	0.4 m		96				
43	망상균열	0.4 m	0.4 m		97				
44					98				
45					99				
46					100				
47					101				
48					102				
49					103				
50					104				
51					105				
52					106				
53					107				
54					108				

시	행 사	영 역	영 역	영 역	사	과		장	아	지	단	
						제	업					본
KORAIL KOREA RAILROAD	한국철도공사	2017년도 호남고속선 오송-광주승정간 콘크리트케도 점검공역	(주) 한국구조물안전연구원 (주) 한국국토안전연구원 (재) 한국건설품질연구원	이 복 영	김 윤 강 김 경 기 문 준 기	교	업	본	의	지	단	
						〰〰〰	0220	(0.3m이하 : 흑색)			참목도상분리	
						〰〰〰	0420	(0.3m초과 0.5m이하 : 황색)			망상	
						〰〰〰	0620	(0.5m초과 1.0m이하 : 적색)			박리, 박락, 파손	
						- - - -	1020	(1.0m이상 : 분홍색)			백태	
							0820				누수, 음압부	
							0920				시공이음분리, 총분리	