
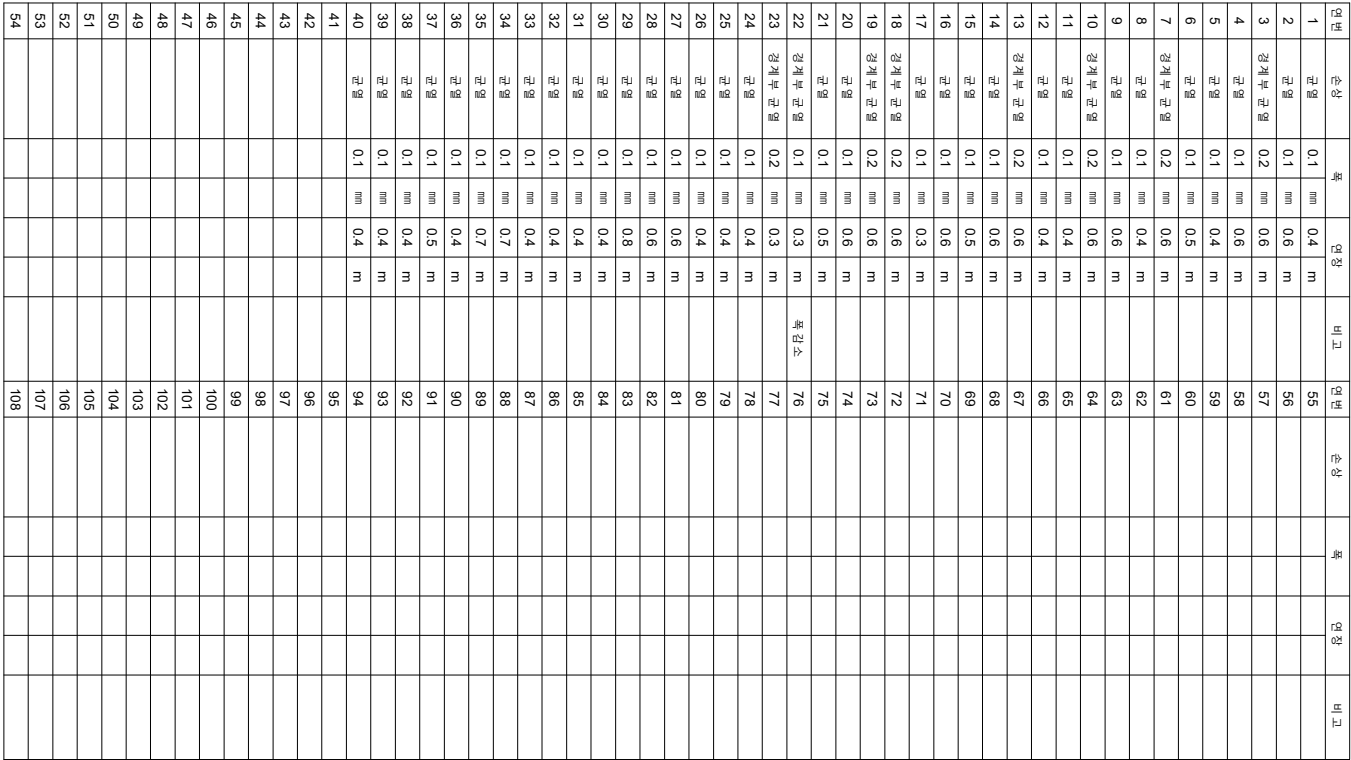


화남고속선 오강교-16(51.470~51.477km, S3-5)

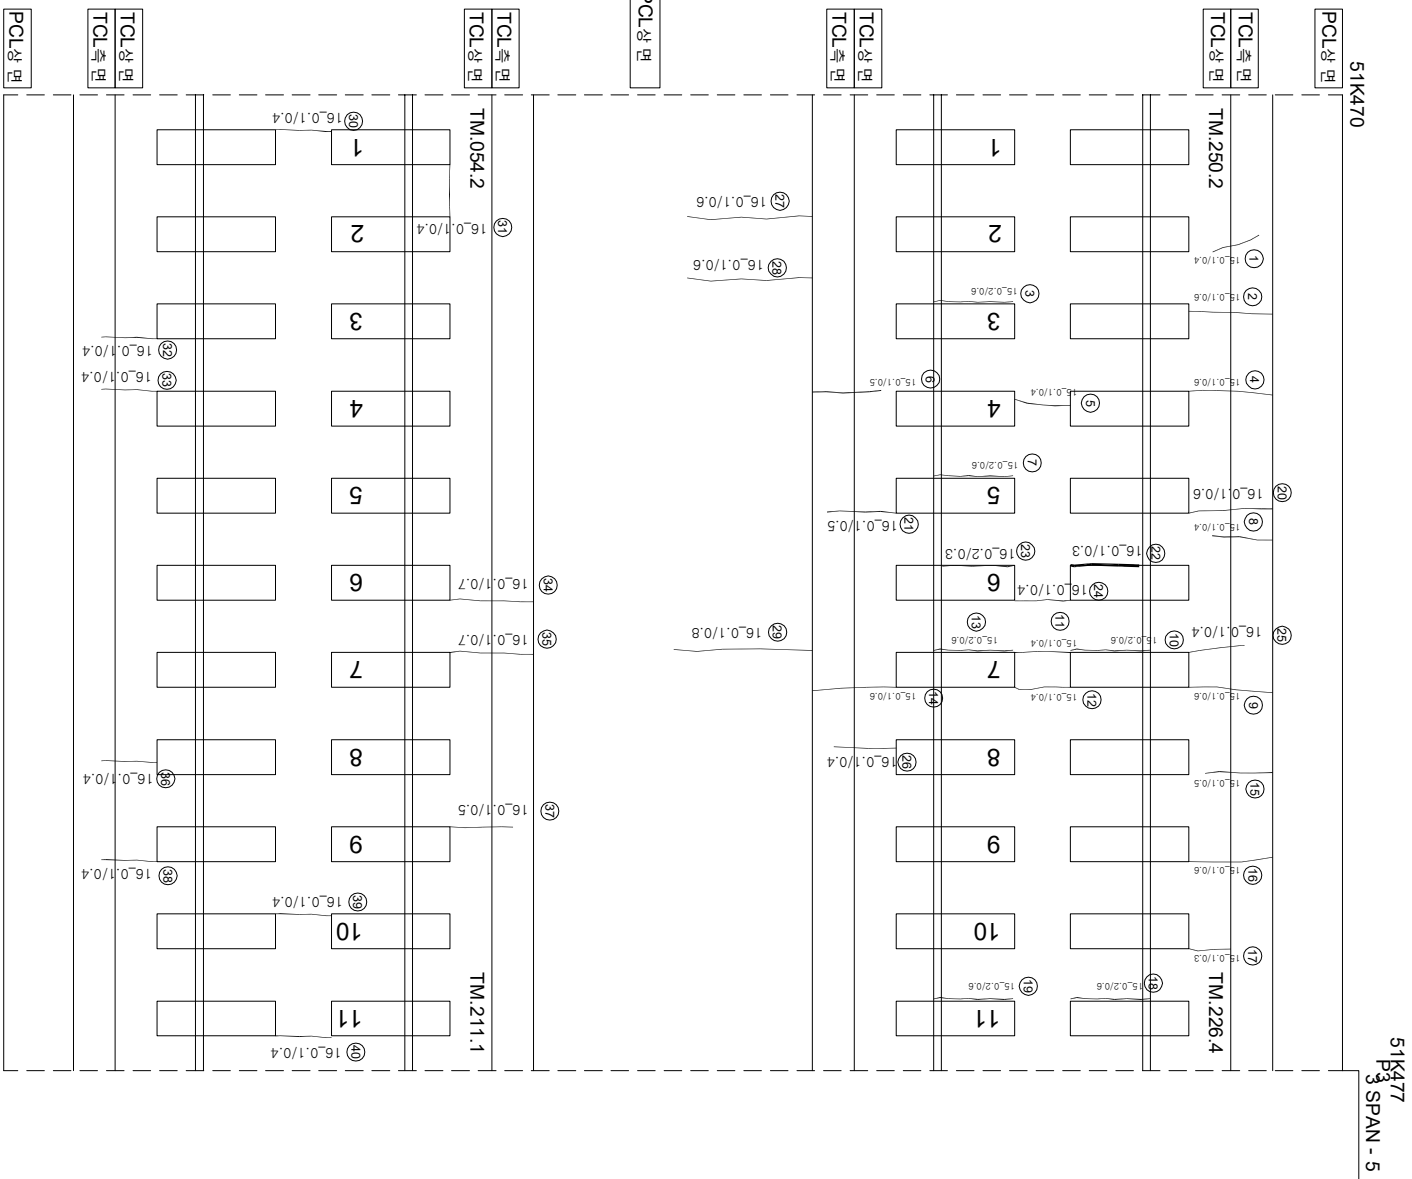

시	행 사	영 역	영 역	영 역	사	과 목 명 칭		단	
						개 설 적 임 지	분 야 별 적 임 지		
KORAIL KOREA RAILROAD	한국철도공사	2017년도 호남고속선 오송-광주승정간 콘크리트케도 점검공역	(주) 한국국조물안전연구원 (주) 한국국토안전연구원 (재) 한국건설품질연구원	이 복 영	김 윤 강 김 경 기 문 준 기				
							0220 (0.3m이하 : 폭삭)	참목도상판리	
							0420 (0.3m초과 0.5m이하 : 형삭)	망상	
							0620 (0.5m초과 1.0m미만 : 직삭)	박리, 박락, 파손	
							1020 (1.0m이상 : 분출삭)	백태	
							0820	누수, 슬럼프	
							0920	시공이음판리, 종판리	