


호남고속선 오강교-22(51.512~51.519km, S5-1)

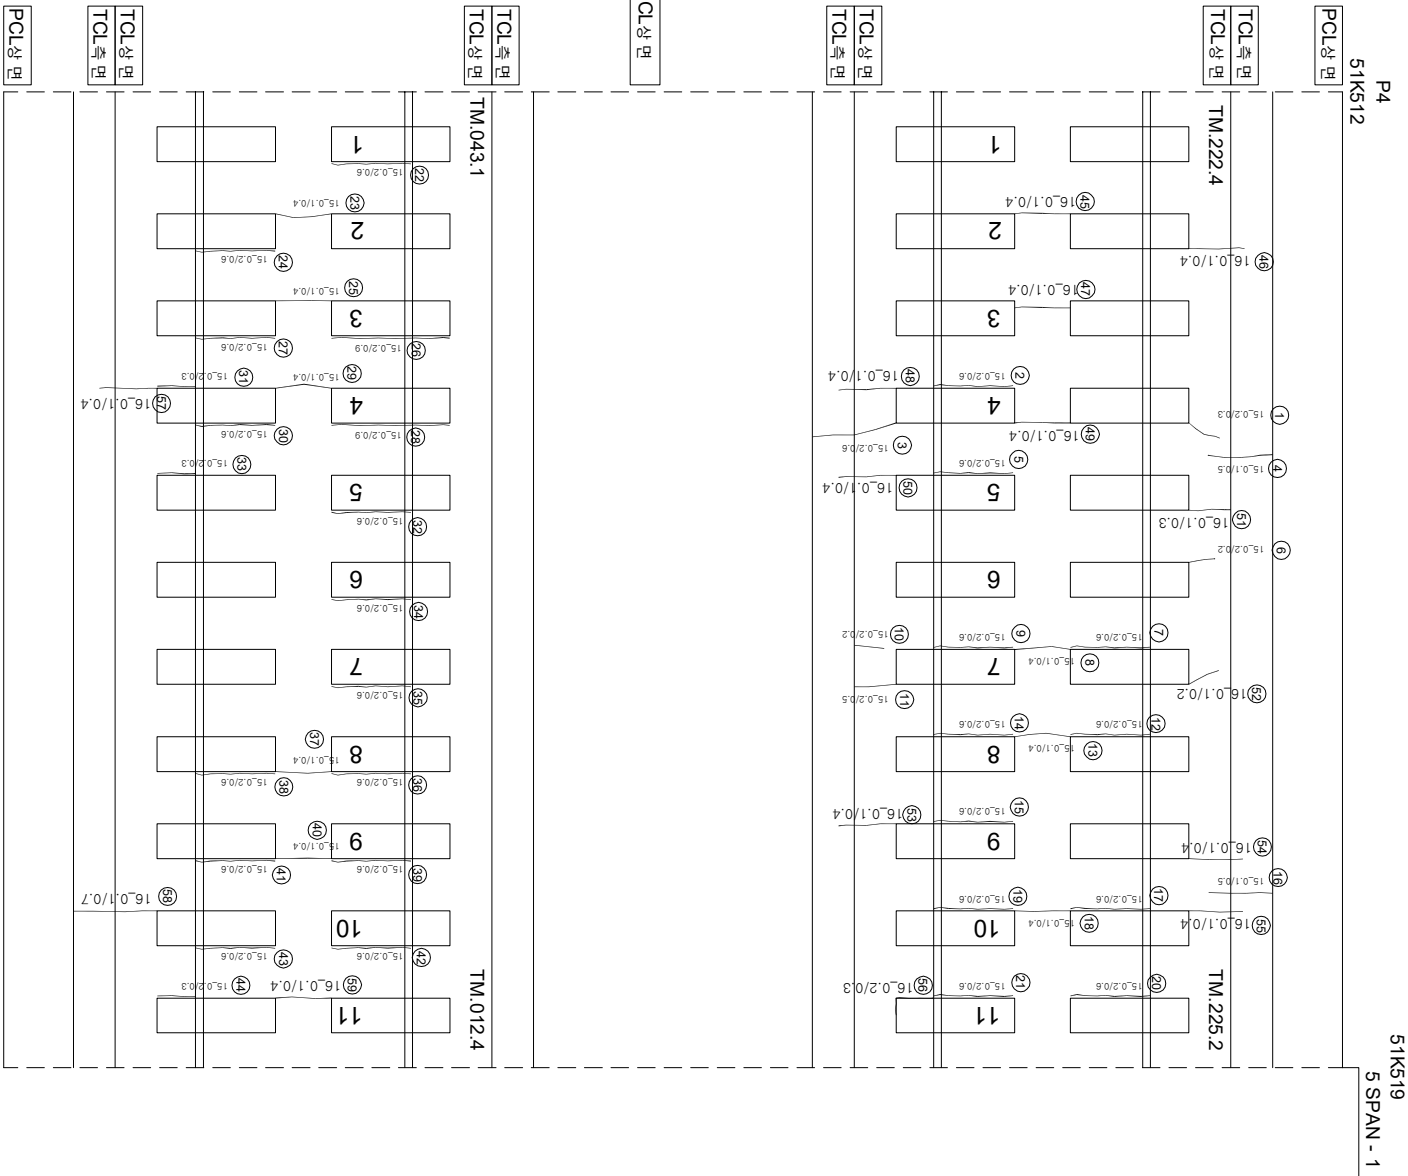

연번	품명	단위	수량		비고
			원상	목	
1	강재부	0.1 mm	0.3 m		
2	강재부	0.2 mm	0.6 m		
3	강재부	0.2 mm	0.6 m		
4	강재부	0.1 mm	0.5 m		
5	강재부	0.2 mm	0.6 m		
6	강재부	0.1 mm	0.2 m		
7	강재부	0.2 mm	0.6 m		
8	강재부	0.1 mm	0.4 m		
9	강재부	0.2 mm	0.6 m		
10	강재부	0.2 mm	0.2 m		
11	강재부	0.2 mm	0.3 m		
12	강재부	0.2 mm	0.6 m		
13	강재부	0.1 mm	0.4 m		
14	강재부	0.2 mm	0.6 m		
15	강재부	0.2 mm	0.6 m		
16	강재부	0.1 mm	0.5 m		
17	강재부	0.2 mm	0.6 m		
18	강재부	0.1 mm	0.4 m		
19	강재부	0.2 mm	0.6 m		
20	강재부	0.2 mm	0.6 m		
21	강재부	0.2 mm	0.6 m		
22	강재부	0.2 mm	0.6 m		
23	강재부	0.1 mm	0.4 m		
24	강재부	0.2 mm	0.6 m		
25	강재부	0.1 mm	0.4 m		
26	강재부	0.2 mm	0.9 m		
27	강재부	0.2 mm	0.6 m		
28	강재부	0.2 mm	0.9 m		
29	강재부	0.1 mm	0.4 m		
30	강재부	0.2 mm	0.6 m		
31	강재부	0.2 mm	0.3 m		
32	강재부	0.2 mm	0.6 m		
33	강재부	0.2 mm	0.3 m		
34	강재부	0.2 mm	0.6 m		
35	강재부	0.2 mm	0.6 m		
36	강재부	0.2 mm	0.6 m		
37	강재부	0.1 mm	0.4 m		
38	강재부	0.2 mm	0.6 m		
39	강재부	0.2 mm	0.6 m		
40	강재부	0.1 mm	0.4 m		
41	강재부	0.2 mm	0.6 m		
42	강재부	0.2 mm	0.6 m		
43	강재부	0.2 mm	0.6 m		
44	강재부	0.2 mm	0.3 m		
45	강재부	0.1 mm	0.4 m		
46	강재부	0.1 mm	0.4 m		
47	강재부	0.1 mm	0.4 m		
48	강재부	0.1 mm	0.4 m		
49	강재부	0.1 mm	0.4 m		
50	강재부	0.1 mm	0.4 m		
51	강재부	0.1 mm	0.3 m		
52	강재부	0.1 mm	0.2 m		
53	강재부	0.1 mm	0.4 m		
54	강재부	0.1 mm	0.4 m		

시	행	사	영	역	영	공	역	사	과		장	아	지	단	구분							
									개	업						책	임	지				
KORAIL KOREA RAILROAD	한국철도공사		2017년도 호남고속선	오송-광주승정간	콘크리트케도	점검공역	(국) 한국구조물안전연구원 (주) 한국도로안전연구원 (재) 한국건설품질연구원	이 부 영	김 윤 강 김 경 기 문 은 석 기	연면	〰〰〰 (0.3km이하 : 축삭)	한목대소방블리	차로블리									
														〰〰〰 (0.3km초과 0.5km이하 : 횡삭)	양상	철판노출						
																	〰〰〰 (0.5km초과 1.0km미만 : 직삭)	박리, 박락, 파손	누수, 슬럼프			
																				- - - - (1.0km이상 : 분홍색)	백태	시공이음블리, 종블리