


호남고속선 오강교-25(51.533~51.540km, S5-4)

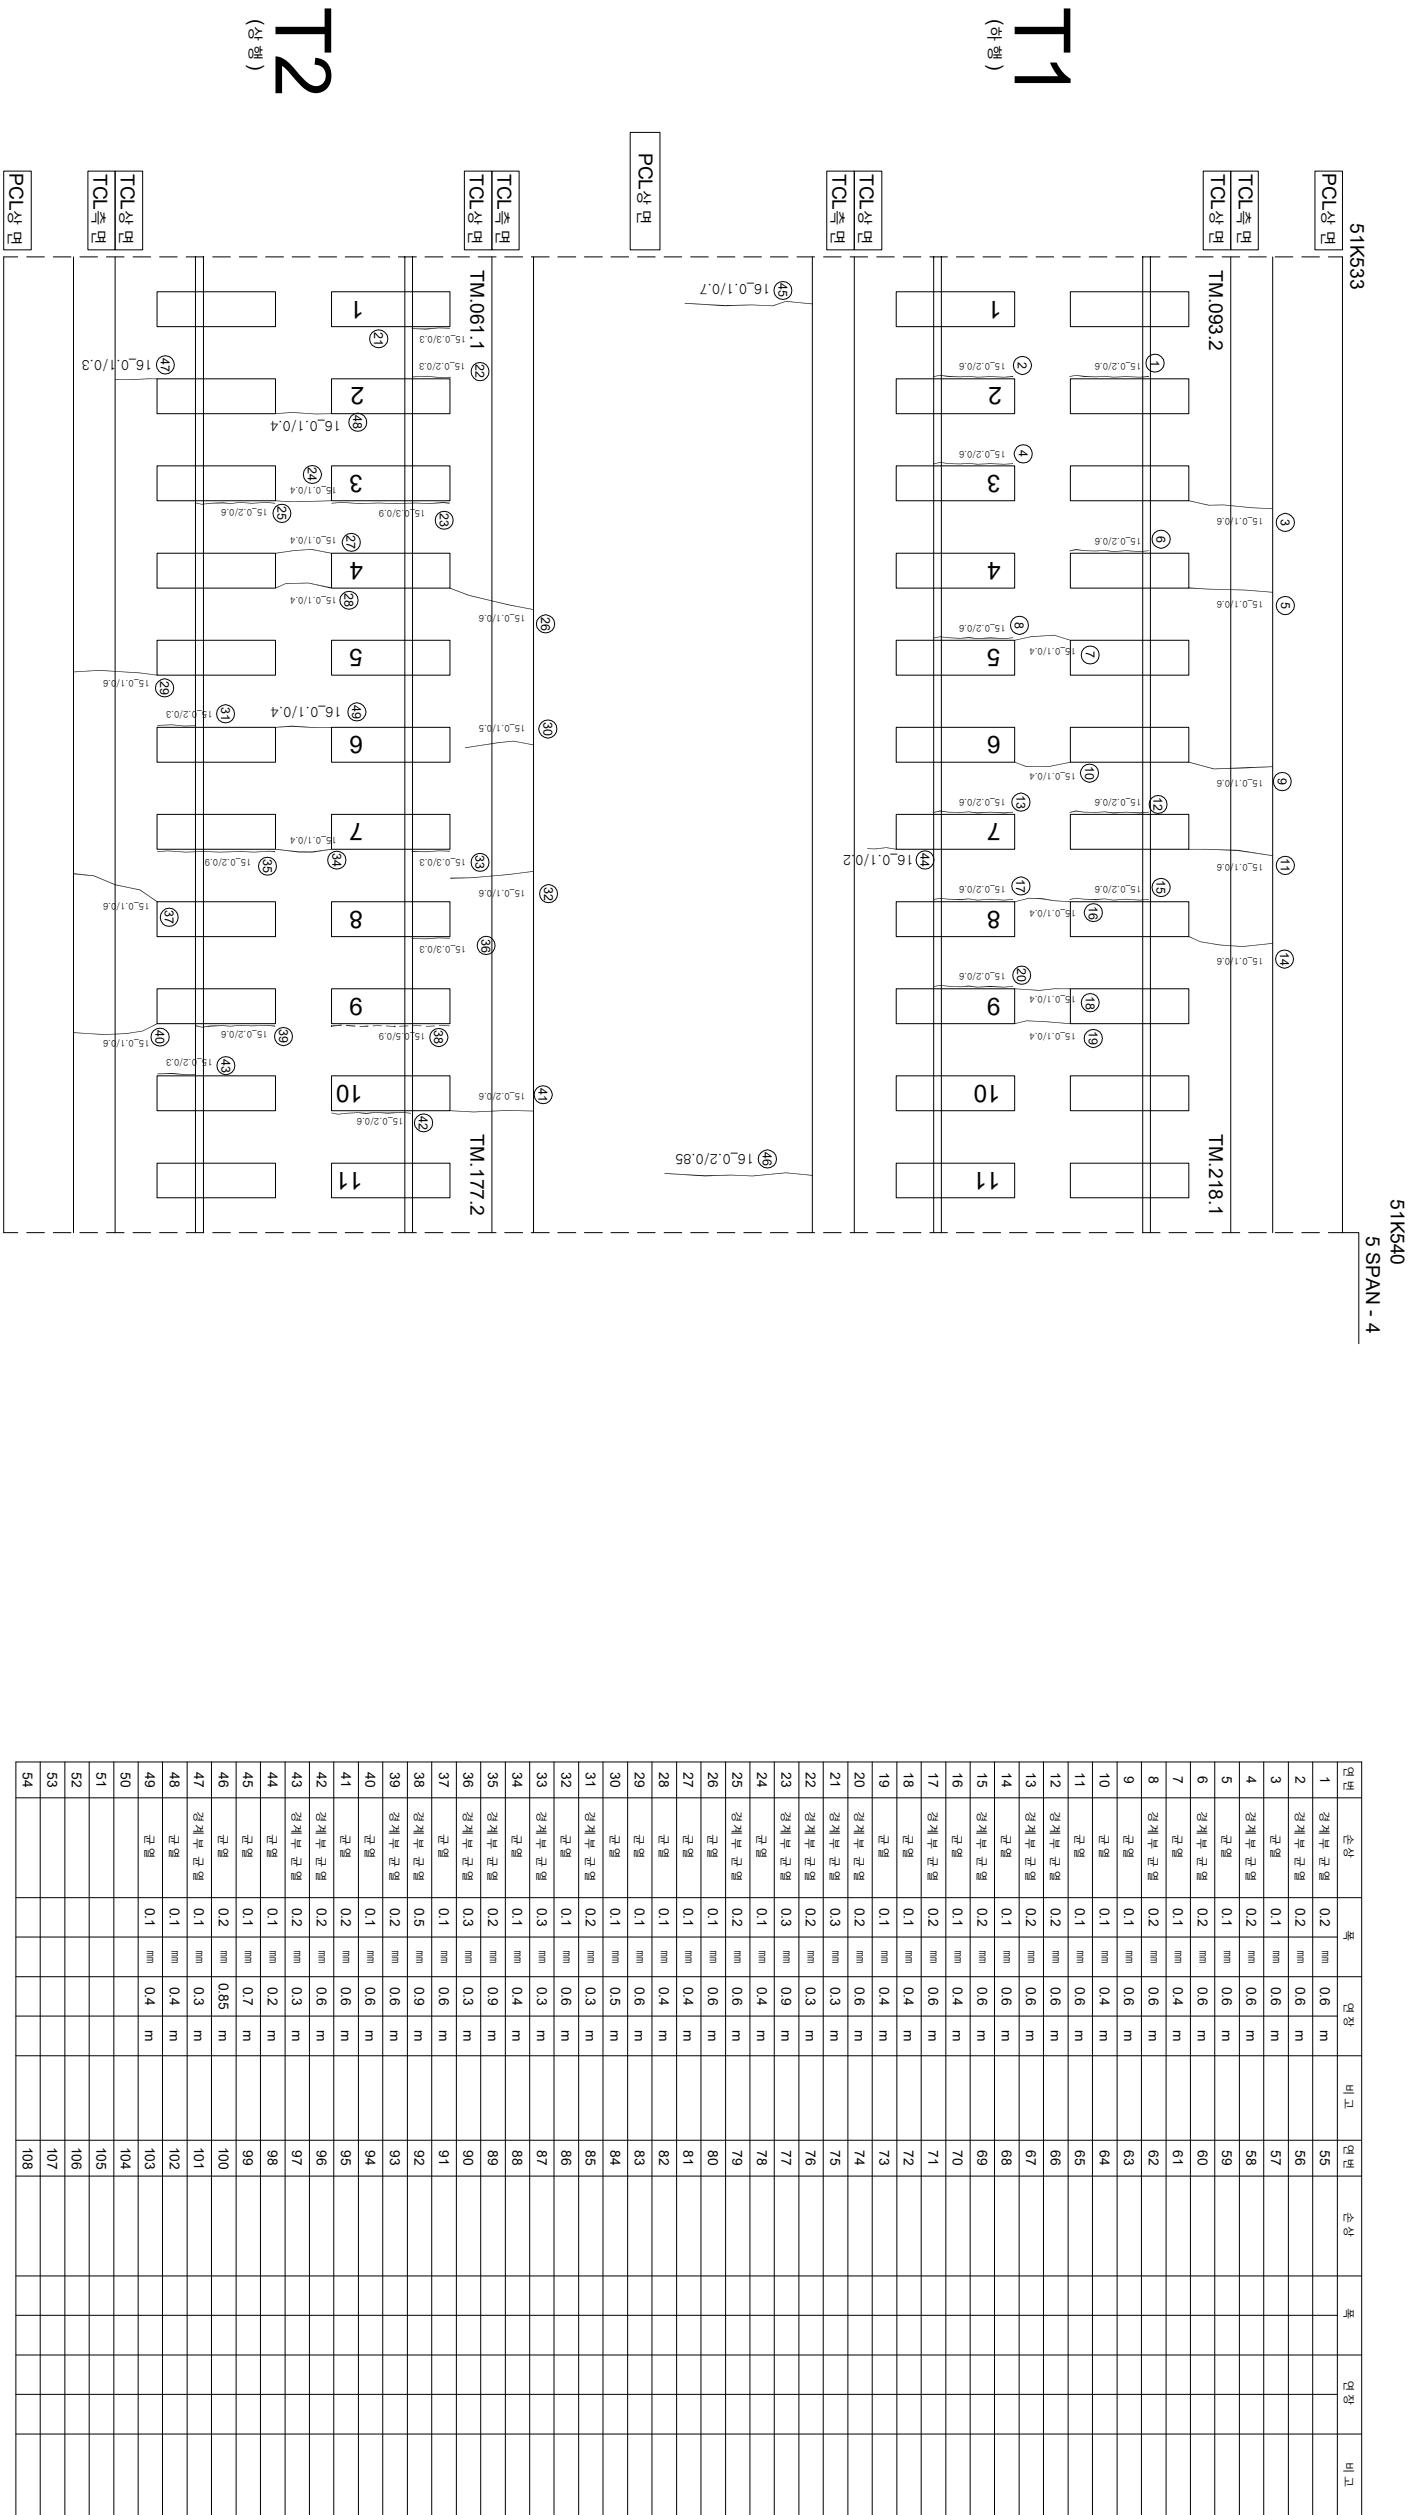

시	행 사	영 역	영 역	공 공 사		관 령 지		구 간																							
				공 용	사 인	관 령 지	판 야 평 액 영 지																								
KORAIL KOREA RAILROAD	한국철도공사	2017년도 호남고속선 오송-광주승정간 콘크리트케도 점검구역	(주) 한국구조물안전연구원 (주) 한국국토안전연구원 (재) 한국건설품질연구원	이 부 영	김 완 강 김 경 기 문 준 석		0.220 (0.3mm이하 : 흑색)		참목대상분리																						
												0.420 (0.3mm초과 0.5mm이하 : 황색)		망상		철근노출															
																			0.620 (0.5mm초과 1.0mm미만 : 적색)		박리, 박락, 파손		누수, 슬럼프								
																										1.020 (1.0mm이상 : 분홍색)		백태		지름아암분리, 총분리	