


호남고속선 오강교_29(51.561~51.568km, S6-3)

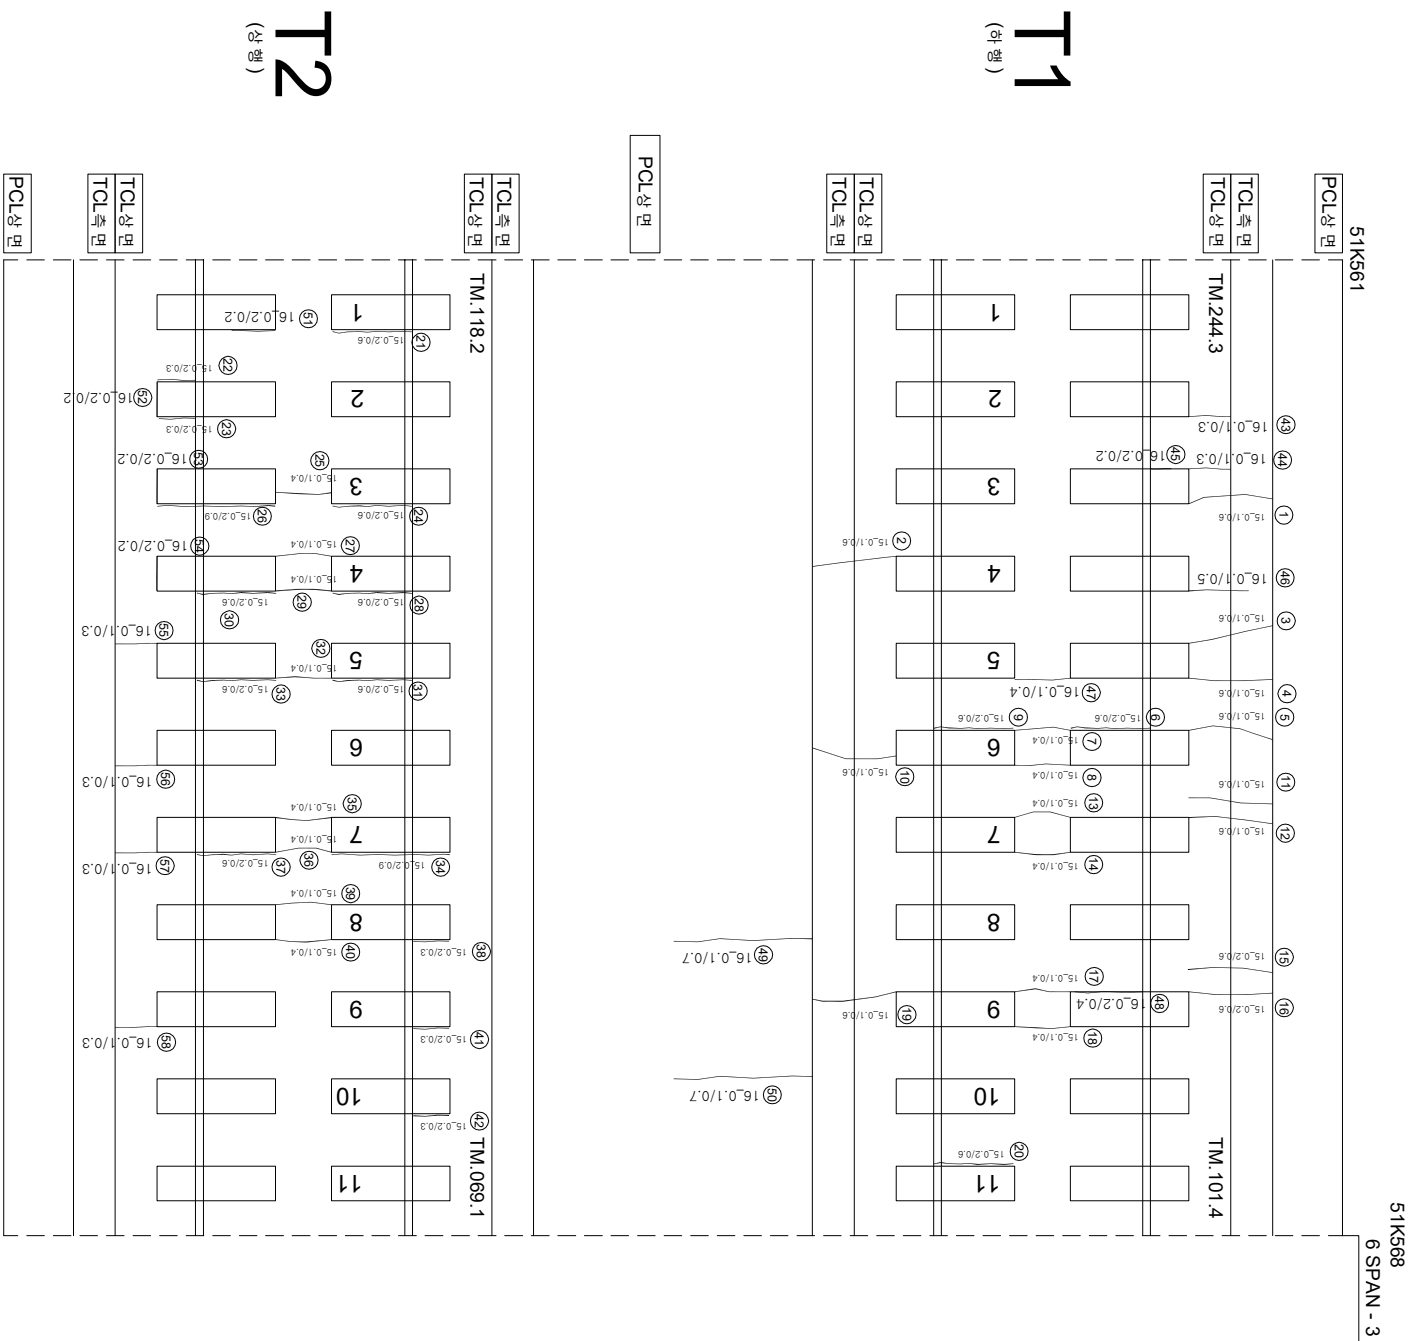

연번	순상	폭	연강	비고	연번	순상	폭	연강	비고
1	균열	0.1 mm	0.6 m		55	균열	0.1 mm	0.3 m	
2	균열	0.1 mm	0.6 m		56	균열	0.1 mm	0.3 m	
3	균열	0.1 mm	0.6 m		57	균열	0.1 mm	0.3 m	
4	균열	0.1 mm	0.6 m		58	균열	0.1 mm	0.3 m	
5	균열	0.1 mm	0.6 m		59				
6	강좌부 균열	0.2 mm	0.6 m		60				
7	균열	0.1 mm	0.4 m		61				
8	균열	0.1 mm	0.4 m		62				
9	강좌부 균열	0.2 mm	0.6 m		63				
10	균열	0.1 mm	0.6 m		64				
11	균열	0.1 mm	0.6 m		65				
12	균열	0.1 mm	0.6 m		66				
13	균열	0.1 mm	0.4 m		67				
14	균열	0.1 mm	0.4 m		68				
15	균열	0.2 mm	0.6 m		69				
16	균열	0.2 mm	0.6 m		70				
17	균열	0.1 mm	0.4 m		71				
18	균열	0.1 mm	0.4 m		72				
19	균열	0.1 mm	0.6 m		73				
20	강좌부 균열	0.2 mm	0.6 m		74				
21	강좌부 균열	0.2 mm	0.6 m		75				
22	강좌부 균열	0.2 mm	0.3 m		76				
23	강좌부 균열	0.2 mm	0.3 m		77				
24	강좌부 균열	0.2 mm	0.6 m		78				
25	균열	0.1 mm	0.4 m		79				
26	강좌부 균열	0.2 mm	0.9 m		80				
27	균열	0.1 mm	0.4 m		81				
28	강좌부 균열	0.2 mm	0.6 m		82				
29	균열	0.1 mm	0.4 m		83				
30	강좌부 균열	0.2 mm	0.6 m		84				
31	강좌부 균열	0.2 mm	0.6 m		85				
32	균열	0.1 mm	0.4 m		86				
33	강좌부 균열	0.2 mm	0.6 m		87				
34	강좌부 균열	0.2 mm	0.9 m		88				
35	균열	0.1 mm	0.4 m		89				
36	균열	0.1 mm	0.4 m		90				
37	강좌부 균열	0.2 mm	0.6 m		91				
38	강좌부 균열	0.2 mm	0.3 m		92				
39	균열	0.1 mm	0.4 m		93				
40	균열	0.1 mm	0.4 m		94				
41	강좌부 균열	0.2 mm	0.3 m		95				
42	강좌부 균열	0.2 mm	0.3 m	복합스	96				
43	균열	0.1 mm	0.3 m		97				
44	균열	0.1 mm	0.3 m		98				
45	강좌부 균열	0.2 mm	0.2 m		99				
46	균열	0.1 mm	0.5 m		100				
47	균열	0.1 mm	0.4 m		101				
48	강좌부 균열	0.2 mm	0.4 m		102				
49	균열	0.1 mm	0.7 m		103				
50	균열	0.1 mm	0.7 m		104				
51	강좌부 균열	0.2 mm	0.2 m		105				
52	강좌부 균열	0.2 mm	0.2 m		106				
53	강좌부 균열	0.2 mm	0.2 m		107				
54	강좌부 균열	0.2 mm	0.2 m		108				

시	행	사	영	여	명	용	역	사	이 복 영		연
									과 일	정 임 지	
KORAIL	한국철도공사	KOREA RAILROAD	2017년도 호남고속선 오송-광주승전간 콘크리트케도 점검용역	(주) 한국구조물안전연구원 (주) 한국도로안전연구원 (제) 한국건설품질연구원	이 복 영	김 경 기 윤 석 기	간		0.2220 (0.30m)(하 : 황색)		원목도양판리
									0.6420 (0.30m초대 0.50m)(하 : 청색)		망상
									0.6420 (0.50m초대 1.00m)(상 : 적색)		바리,박리,파손
									1.0420 (1.00m)(상 : 분홍색)		변태
									1.0420 (1.00m)(상 : 분홍색)		시공미흡판리,황판리