


호남고속선 오강포_41(51.645~51.652km, S8-5)

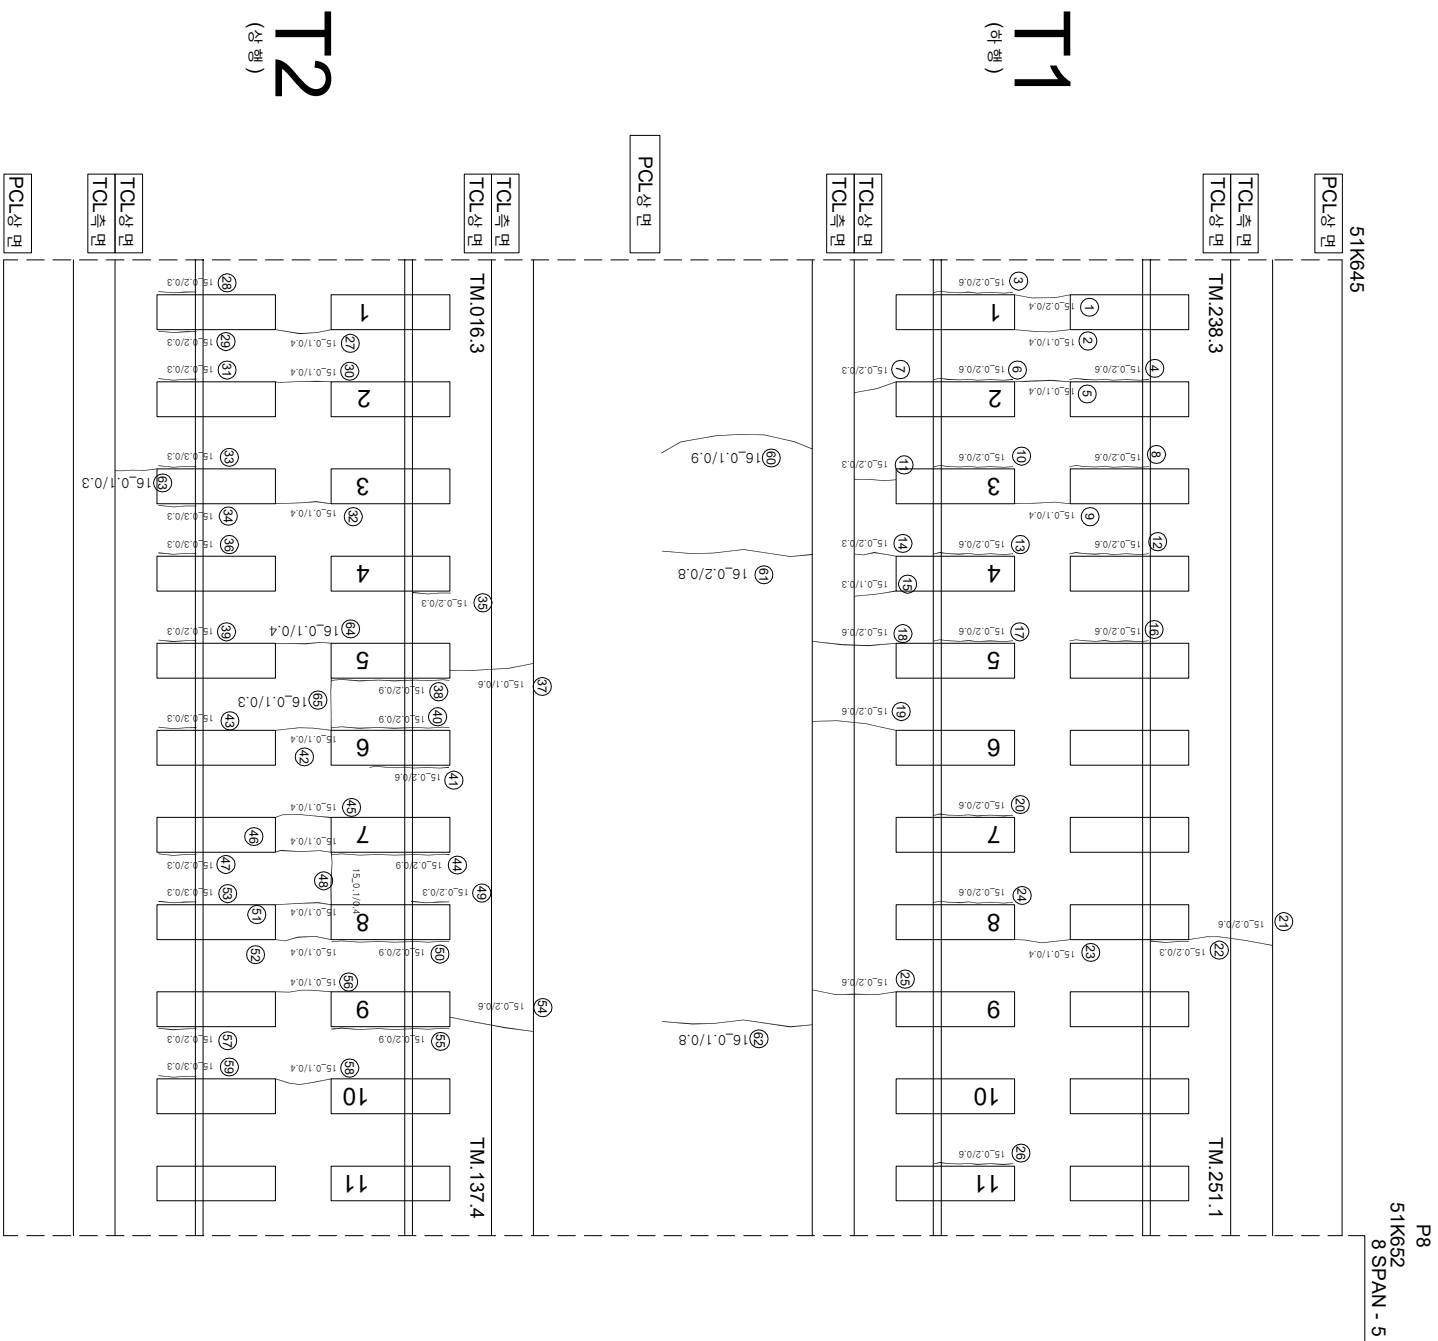

연번	순상	폭	연장	비고	연번	순상	폭	연장	비고
1	균열	0.2 mm	0.4 m		55	강재부 균열	0.2 mm	0.9 m	
2	균열	0.1 mm	0.4 m		56	균열	0.1 mm	0.4 m	
3	강재부 균열	0.2 mm	0.6 m		57	강재부 균열	0.2 mm	0.3 m	
4	강재부 균열	0.2 mm	0.6 m		58	균열	0.1 mm	0.4 m	
5	균열	0.1 mm	0.4 m		59	강재부 균열	0.3 mm	0.3 m	
6	강재부 균열	0.2 mm	0.6 m		60	균열	0.1 mm	0.9 m	
7	균열	0.2 mm	0.3 m		61	균열	0.2 mm	0.8 m	
8	강재부 균열	0.2 mm	0.6 m		62	균열	0.1 mm	0.8 m	
9	균열	0.1 mm	0.4 m		63	균열	0.1 mm	0.3 m	
10	강재부 균열	0.2 mm	0.6 m		64	균열	0.1 mm	0.4 m	
11	균열	0.2 mm	0.3 m		65	균열	0.1 mm	0.3 m	
12	강재부 균열	0.2 mm	0.6 m		66				
13	강재부 균열	0.2 mm	0.6 m		67				
14	균열	0.2 mm	0.3 m		68				
15	균열	0.1 mm	0.3 m		69				
16	강재부 균열	0.2 mm	0.6 m		70				
17	강재부 균열	0.2 mm	0.6 m		71				
18	균열	0.2 mm	0.6 m		72				
19	균열	0.2 mm	0.6 m		73				
20	강재부 균열	0.2 mm	0.6 m		74				
21	균열	0.2 mm	0.6 m		75				
22	강재부 균열	0.2 mm	0.3 m		76				
23	균열	0.1 mm	0.4 m		77				
24	강재부 균열	0.2 mm	0.6 m		78				
25	균열	0.2 mm	0.6 m		79				
26	강재부 균열	0.2 mm	0.6 m		80				
27	균열	0.2 mm	0.3 m		81				
28	강재부 균열	0.1 mm	0.4 m		82				
29	강재부 균열	0.2 mm	0.3 m		83				
30	균열	0.1 mm	0.4 m		84				
31	강재부 균열	0.2 mm	0.3 m		85				
32	균열	0.1 mm	0.4 m		86				
33	강재부 균열	0.3 mm	0.3 m		87				
34	강재부 균열	0.3 mm	0.3 m		88				
35	강재부 균열	0.2 mm	0.3 m		89				
36	강재부 균열	0.3 mm	0.3 m		90				
37	균열	0.1 mm	0.6 m		91				
38	강재부 균열	0.2 mm	0.9 m		92				
39	강재부 균열	0.2 mm	0.3 m		93				
40	강재부 균열	0.2 mm	0.9 m		94				
41	강재부 균열	0.2 mm	0.6 m		95				
42	균열	0.1 mm	0.4 m		96				
43	강재부 균열	0.3 mm	0.3 m		97				
44	강재부 균열	0.2 mm	0.9 m		98				
45	균열	0.1 mm	0.4 m		99				
46	균열	0.1 mm	0.4 m		100				
47	강재부 균열	0.2 mm	0.3 m		101				
48	균열	0.1 mm	0.4 m		102				
49	강재부 균열	0.2 mm	0.3 m		103				
50	강재부 균열	0.2 mm	0.9 m		104				
51	균열	0.1 mm	0.4 m		105				
52	균열	0.1 mm	0.4 m		106				
53	강재부 균열	0.3 mm	0.3 m		107				
54	균열	0.2 mm	0.6 m		108				