


호남고속선 오강교-45(51.673~51.680km, S9-4)

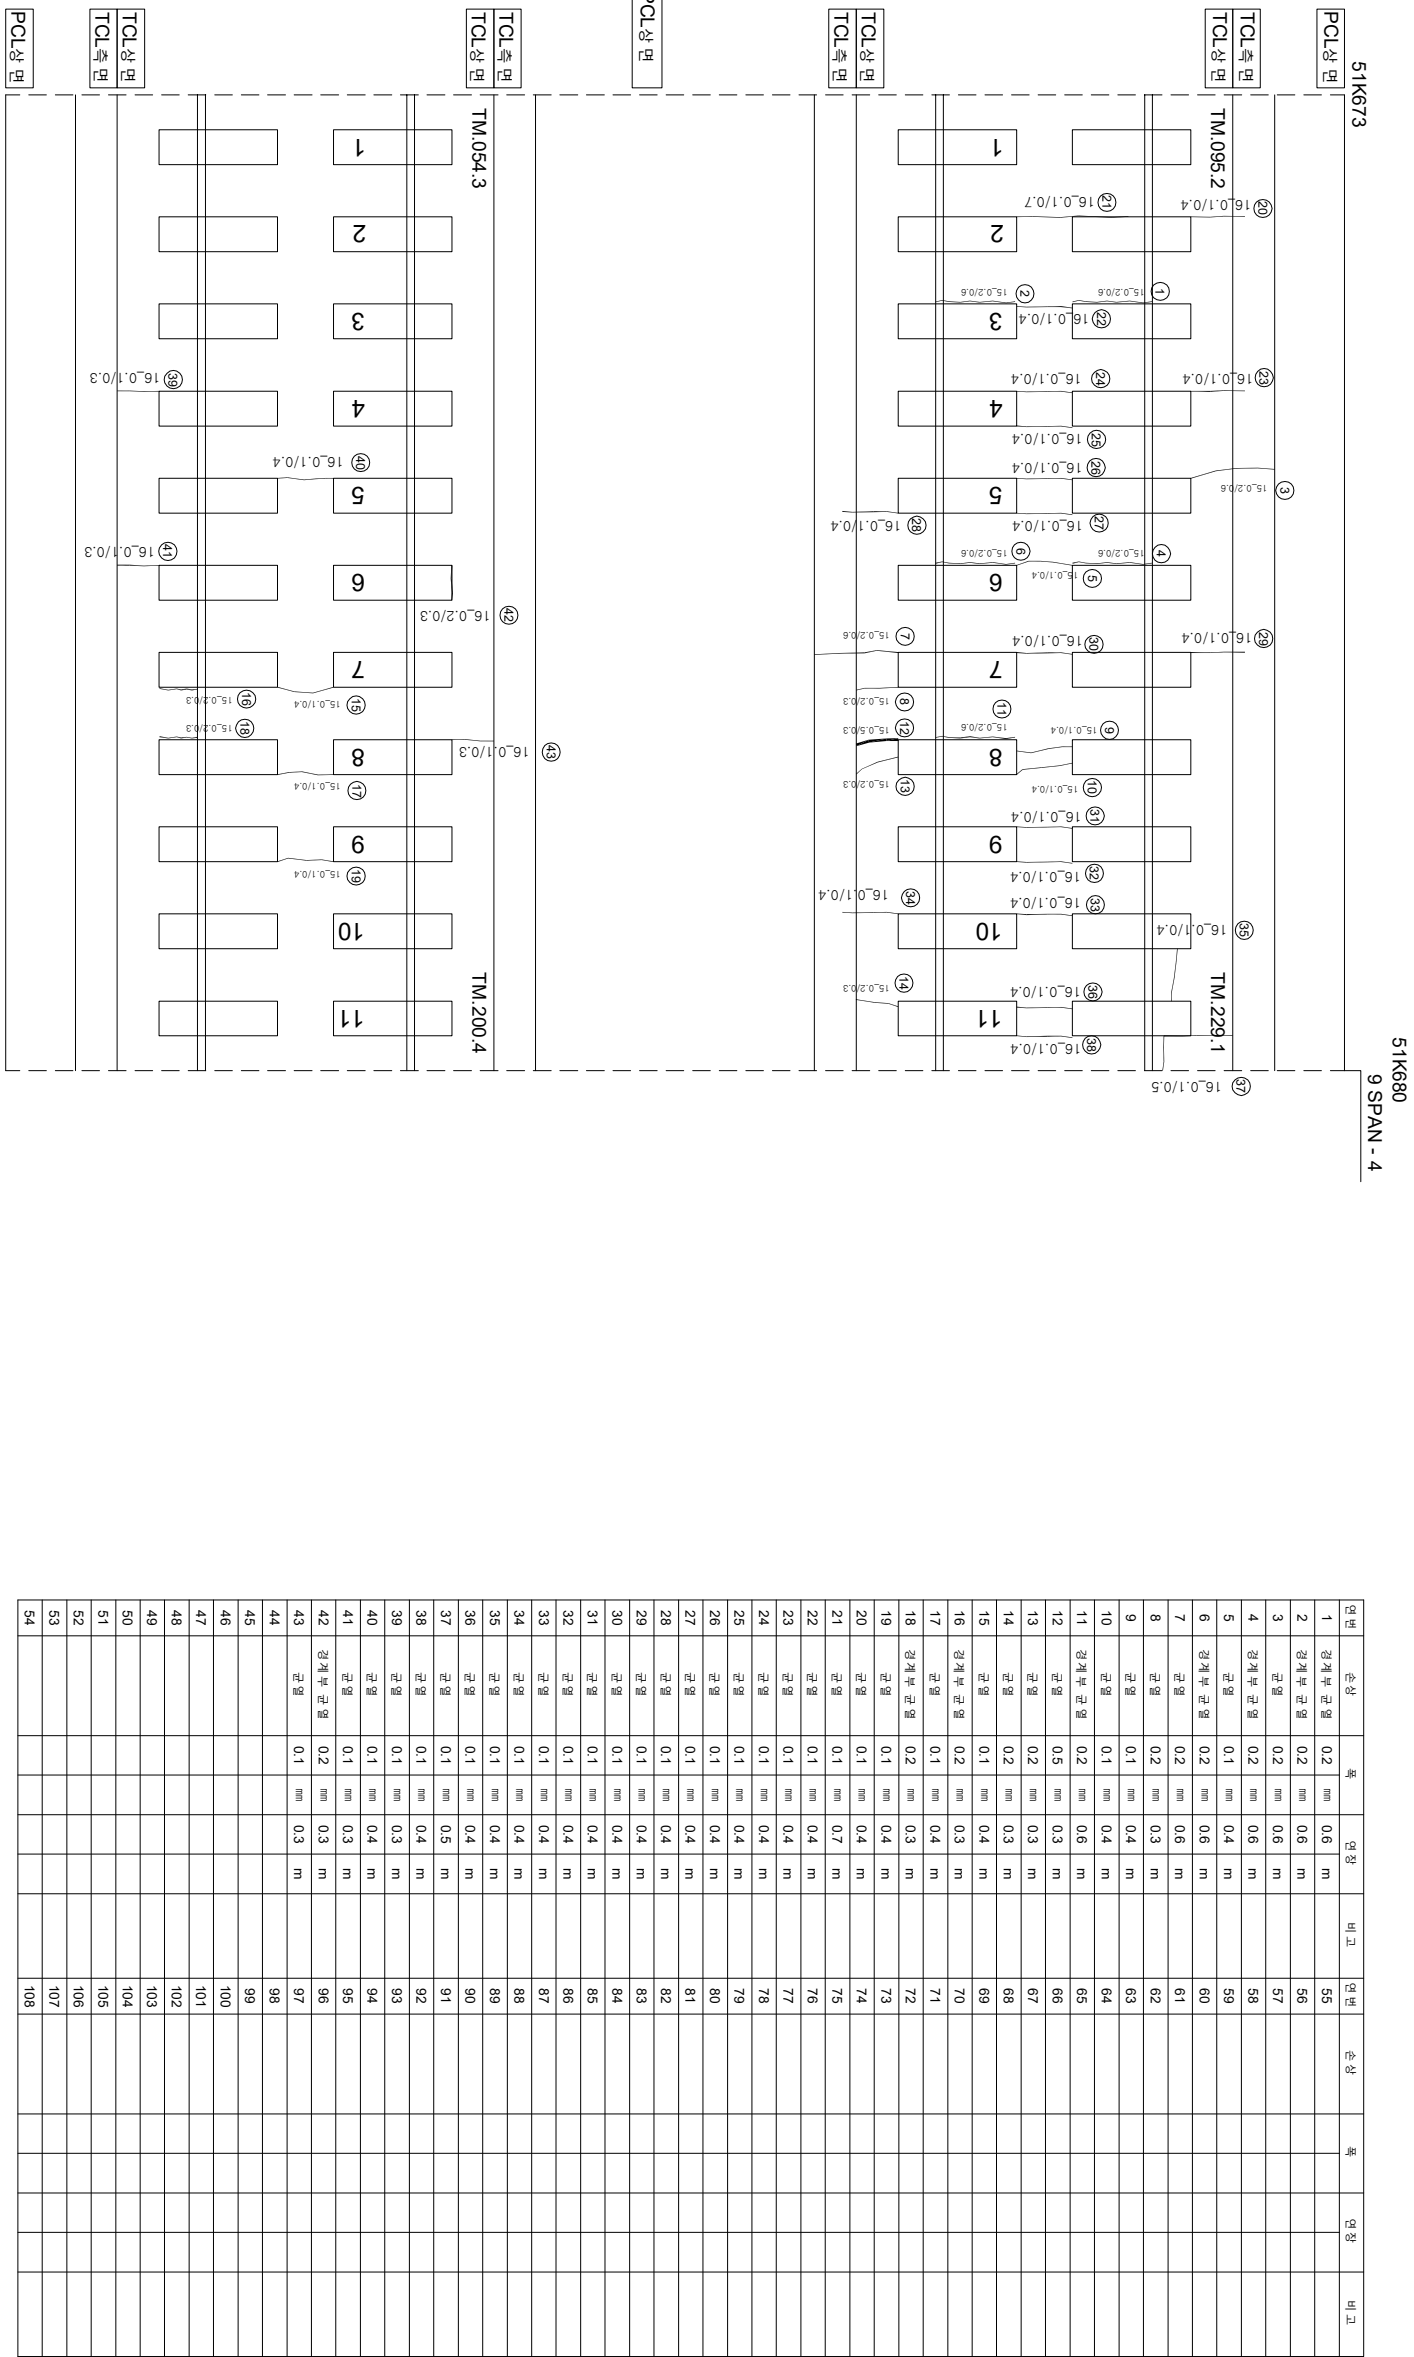

시	행 사	영 역	영 역	영 역	사	과		장	아	지	구 분	
						제	업					인 지
KORAIL KOREA RAILROAD	한국철도공사	2017년도 호남고속선	오송-광주승정간	콘크리트케도	점경용역	(주) 한국구조물안전연구원 (주) 한국국토안전연구원 (재) 한국건설품질연구원	이 부 영		김 완 강 김 경 기 문 준 석	영 연	구 분	
							〰〰〰	0220	(0.3mm이하 : 흑색)		참목도상분리	
							〰〰〰	0420	(0.3mm초과 0.5mm이하 : 황색)		망상	철타노출
							〰〰〰	0620	(0.5mm초과 1.0mm미만 : 적색)		박리, 박락, 파손	누수, 슬럼프
							- - - -	1020	(1.0mm이상 : 분홍색)		백태	스프링
											스프링	시공이음 분리, 총 분리