


호남고속선 오강포_8(51.414~51.421km, S2-2)

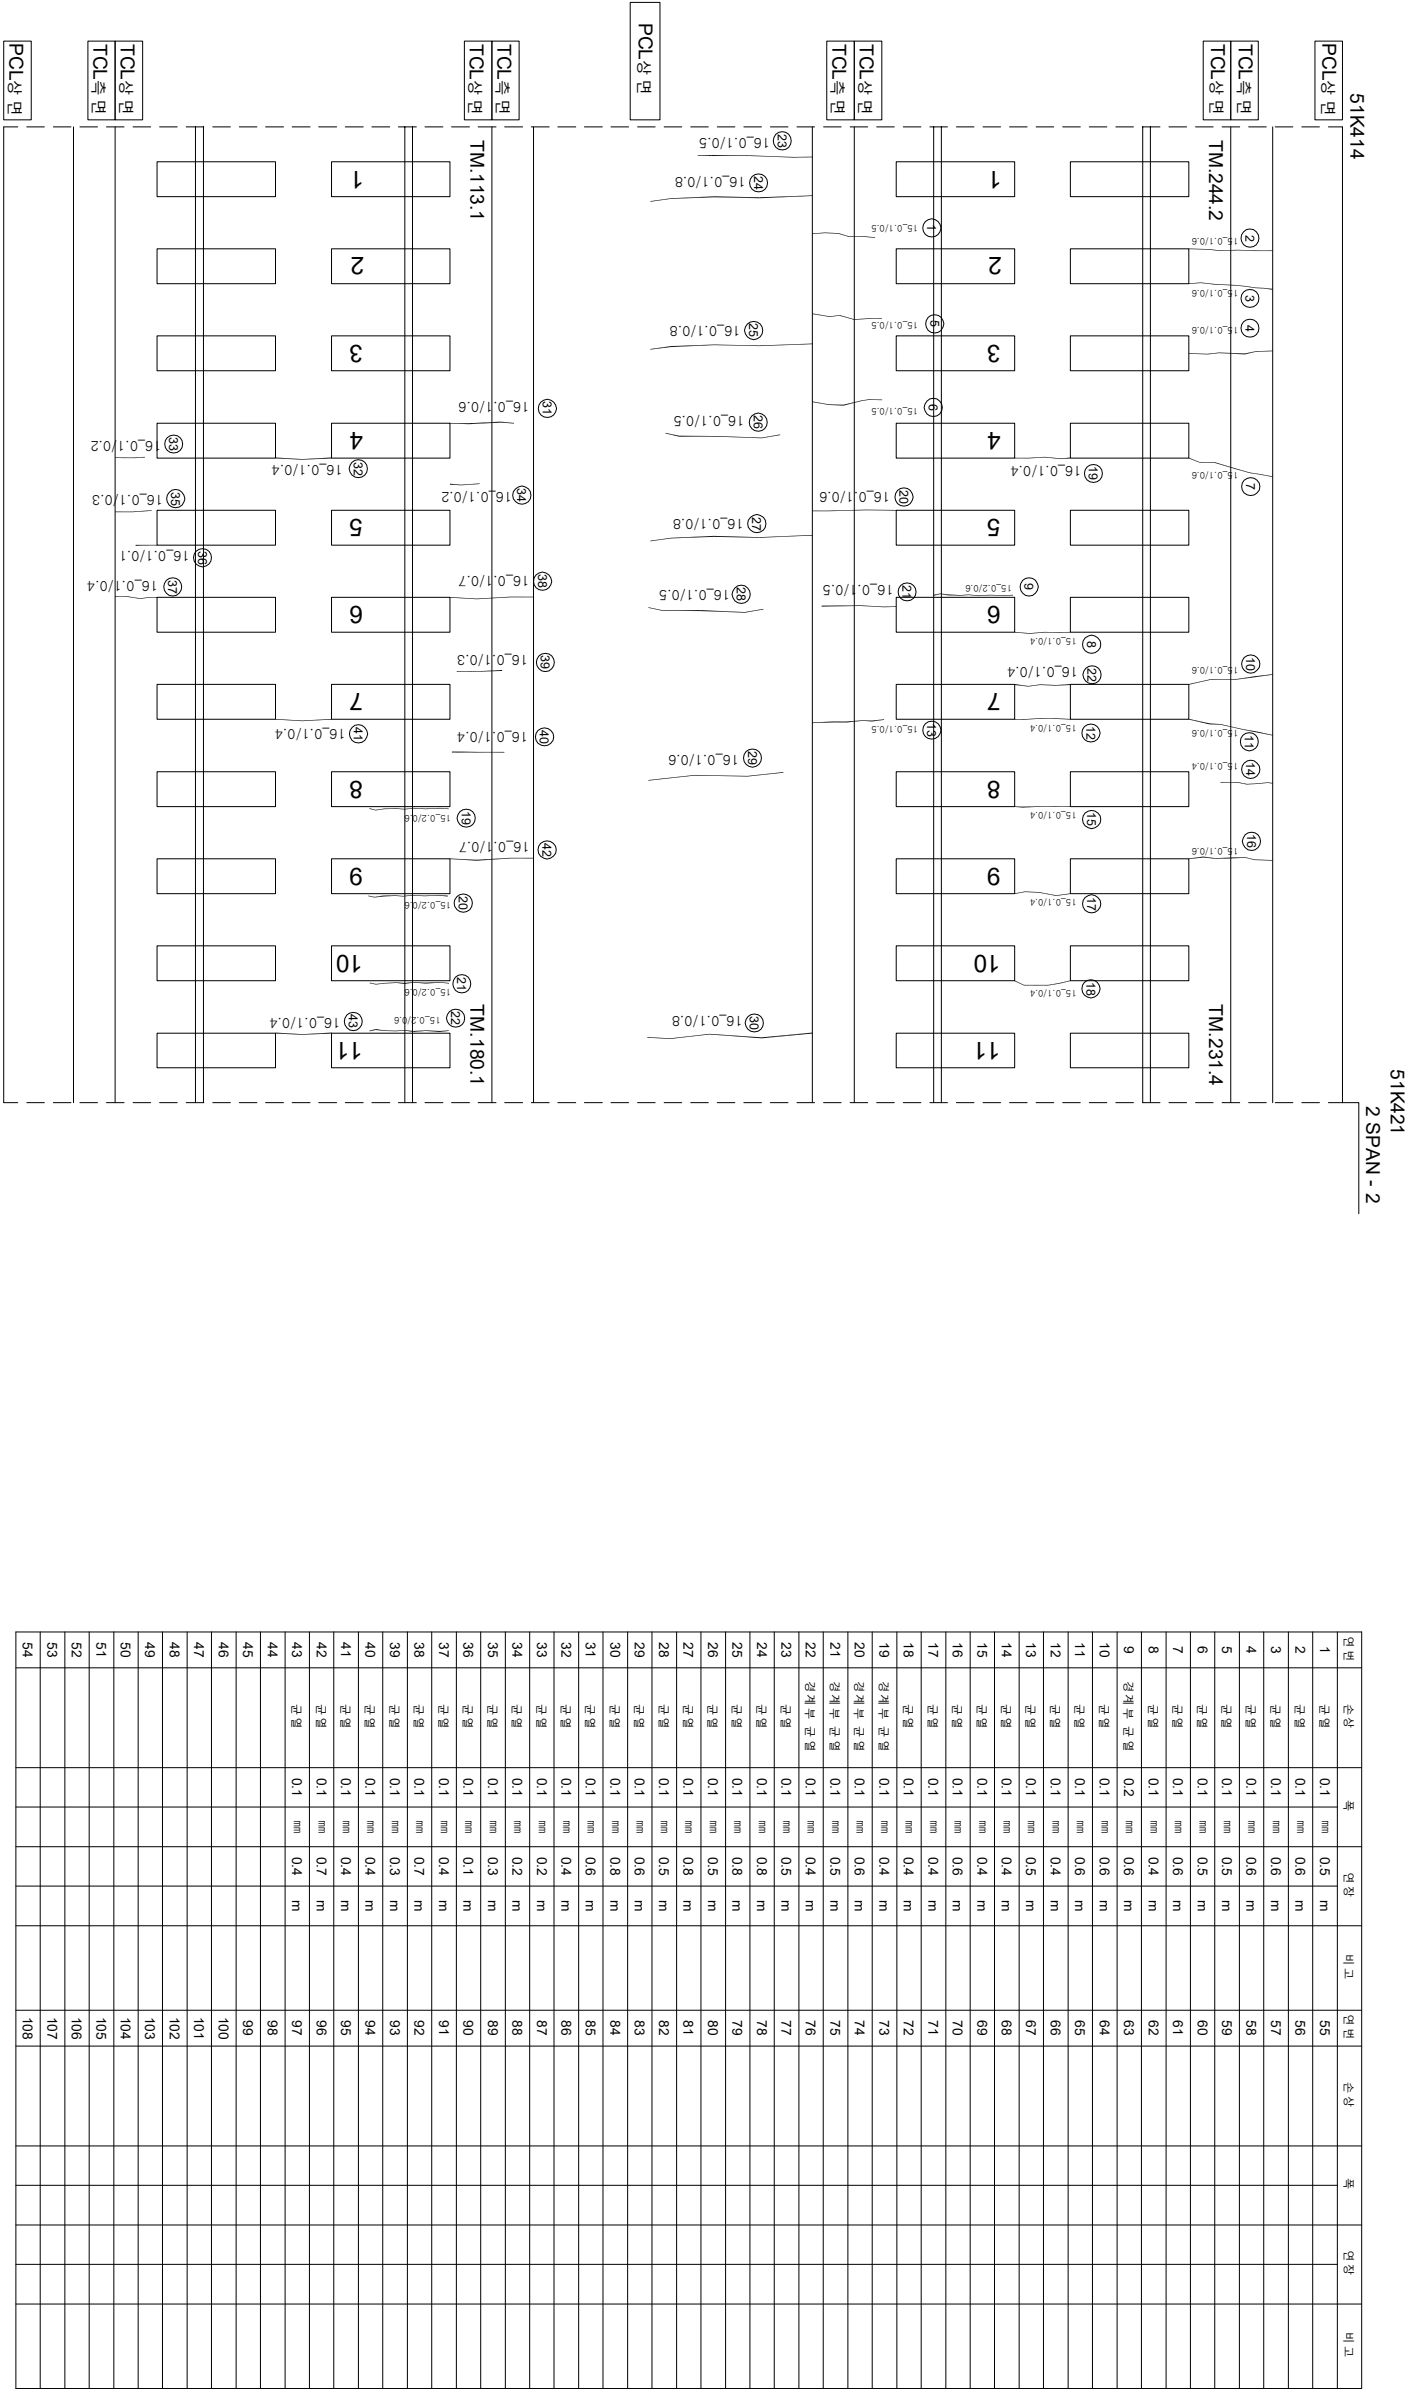

시	행 사	영 역	영 역	영 역	사	과		장	아	지	구 분
						제	인				
KORAIL KOREA RAILROAD	한국철도공사	2017년도 호남고속선	오송-광주승정간 콘크리트케도 점검공역	(주) 한국구조물안전연구원 (주) 한국국토안전연구원 (재) 한국건설품질연구원	이 부 영	김 윤 강 김 경 기 문 준 기	0220 (0.3mm이하 : 흑색) 0420 (0.3mm초과 0.5mm이하 : 황색) 0620 (0.5mm초과 1.0mm미만 : 적색) 1020 (1.0mm이상 : 분홍색)	참목도상판리 망상 박리, 박락, 파손 백태	재료분리 철판노출 누수, 슬럼프 시공이음분리, 종분리	   	