


화남고속선 오강교-10(51.428~51.435km, S2-4)

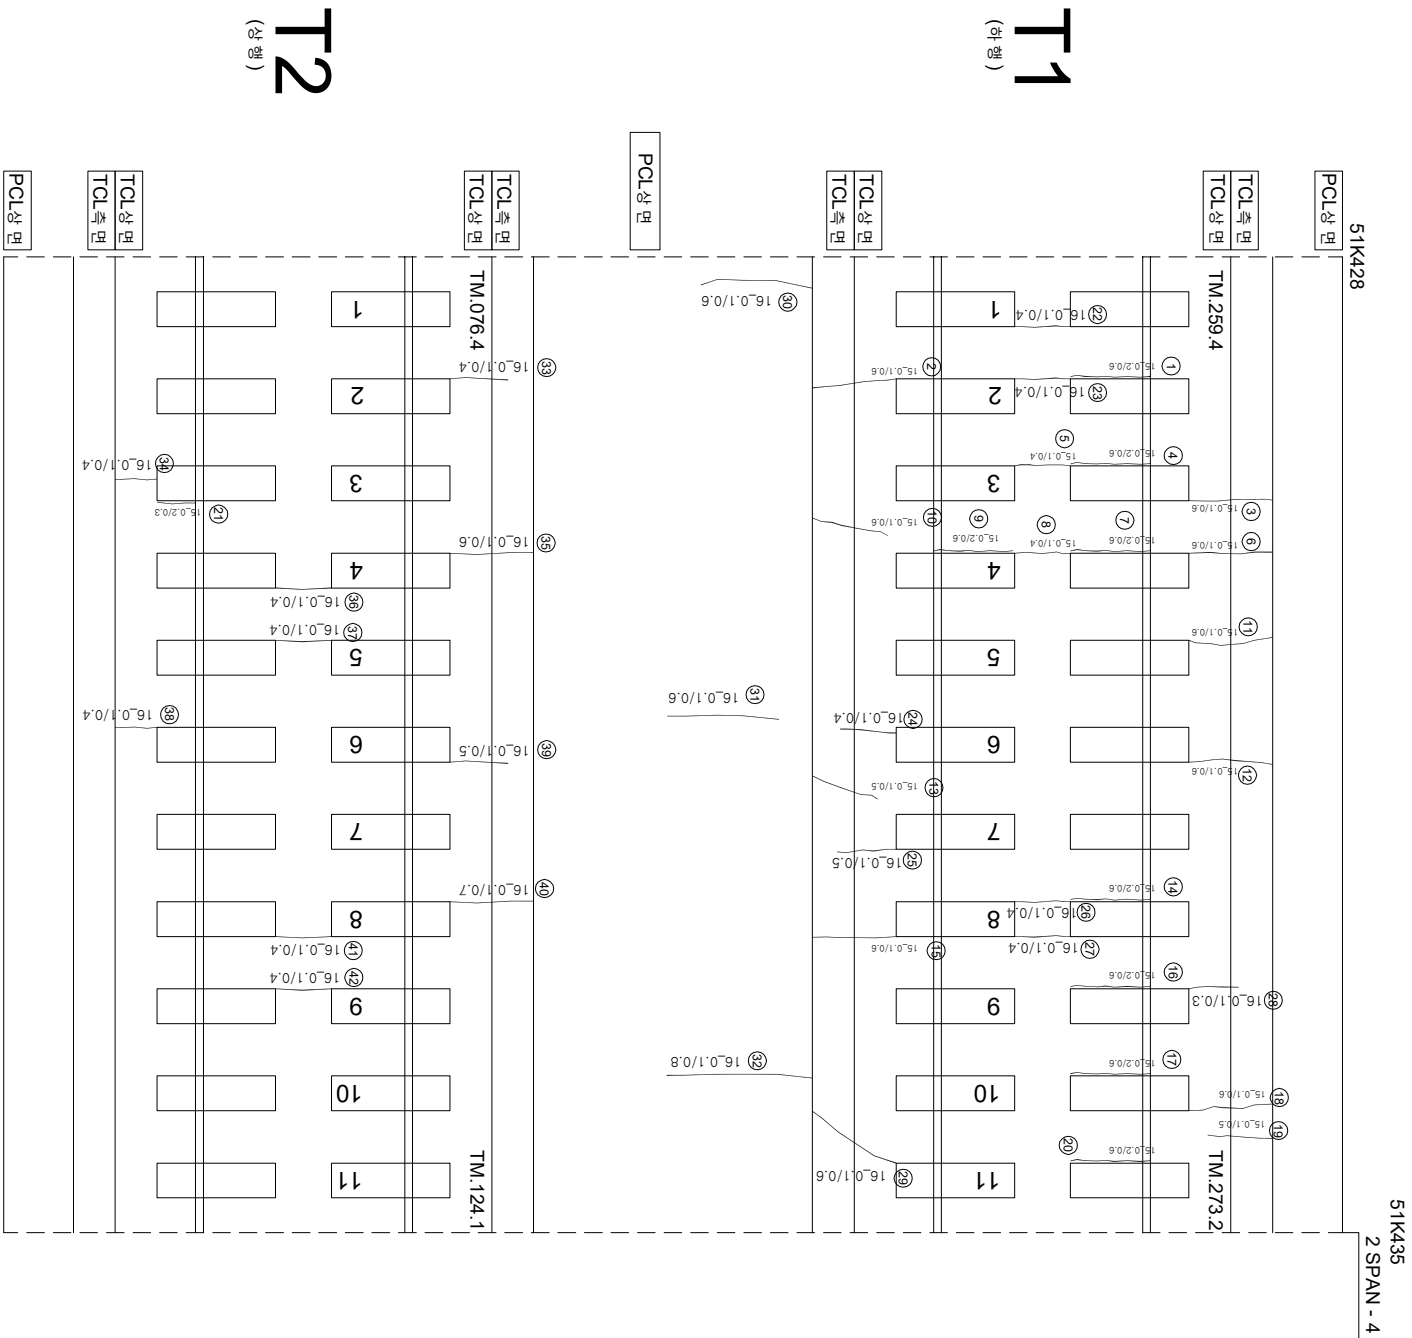

연번	순상	폭	연장	비고	연번	순상	폭	연장	비고
1	강제부 근열	0.2 mm	0.6 m	m	55				
2	근열	0.1 mm	0.6 m		56				
3	근열	0.1 mm	0.6 m		57				
4	강제부 근열	0.2 mm	0.6 m	m	58				
5	근열	0.1 mm	0.4 m	m	59				
6	근열	0.1 mm	0.6 m	m	60				
7	강제부 근열	0.2 mm	0.6 m	m	61				
8	근열	0.1 mm	0.4 m	m	62				
9	강제부 근열	0.2 mm	0.6 m	m	63				
10	근열	0.1 mm	0.6 m	m	64				
11	근열	0.1 mm	0.6 m	m	65				
12	근열	0.1 mm	0.6 m	m	66				
13	근열	0.1 mm	0.5 m	m	67				
14	강제부 근열	0.2 mm	0.6 m	m	68				
15	근열	0.1 mm	0.6 m	m	69				
16	강제부 근열	0.2 mm	0.6 m	m	70				
17	강제부 근열	0.2 mm	0.6 m	m	71				
18	근열	0.1 mm	0.6 m	m	72				
19	근열	0.1 mm	0.5 m	m	73				
20	강제부 근열	0.2 mm	0.6 m	m	74				
21	강제부 근열	0.2 mm	0.3 m	m	75				
22	근열	0.1 mm	0.4 m	m	76				
23	근열	0.1 mm	0.4 m	m	77				
24	근열	0.1 mm	0.4 m	m	78				
25	근열	0.1 mm	0.5 m	m	79				
26	근열	0.1 mm	0.4 m	m	80				
27	근열	0.1 mm	0.4 m	m	81				
28	근열	0.1 mm	0.3 m	m	82				
29	근열	0.1 mm	0.6 m	m	83				
30	근열	0.1 mm	0.6 m	m	84				
31	근열	0.1 mm	0.6 m	m	85				
32	근열	0.1 mm	0.8 m	m	86				
33	근열	0.1 mm	0.4 m	m	87				
34	근열	0.1 mm	0.4 m	m	88				
35	근열	0.1 mm	0.6 m	m	89				
36	근열	0.1 mm	0.4 m	m	90				
37	근열	0.1 mm	0.4 m	m	91				
38	근열	0.1 mm	0.4 m	m	92				
39	근열	0.1 mm	0.5 m	m	93				
40	근열	0.1 mm	0.7 m	m	94				
41	근열	0.1 mm	0.4 m	m	95				
42	근열	0.1 mm	0.4 m	m	96				
43					97				
44					98				
45					99				
46					100				
47					101				
48					102				
49					103				
50					104				
51					105				
52					106				
53					107				
54					108				

시	행 사	영 역	영 역	영 역	사	인 지		구 간
						과 업	분 야	
KORAIL KOREA RAILROAD	한국철도공사	2017년도 호남고속선 오송-광주승정간 콘크리트케도 점검공역	(주) 한국구조물안전연구원 (주) 한국도로안전연구원 (재) 한국건설품질연구원	이 박 영	간 원 강 김 경 기 윤 석 기	영 역		
						0.220 (0.3m이하 : 흑색)	점목도상문리	재료문리
						0.420 (0.3m초과 0.5m이하 : 황색)	양상	철판노출
						0.620 (0.5m초과 1.0m이하 : 적색)	바닥,벽면,파손	부수,슬래브
						1.020 (1.0m이상 : 분홍색)	백태	시공이음문리,종문리