


호남고속선 오강교_토공노반_19(51.940~51.950km, L=10m)

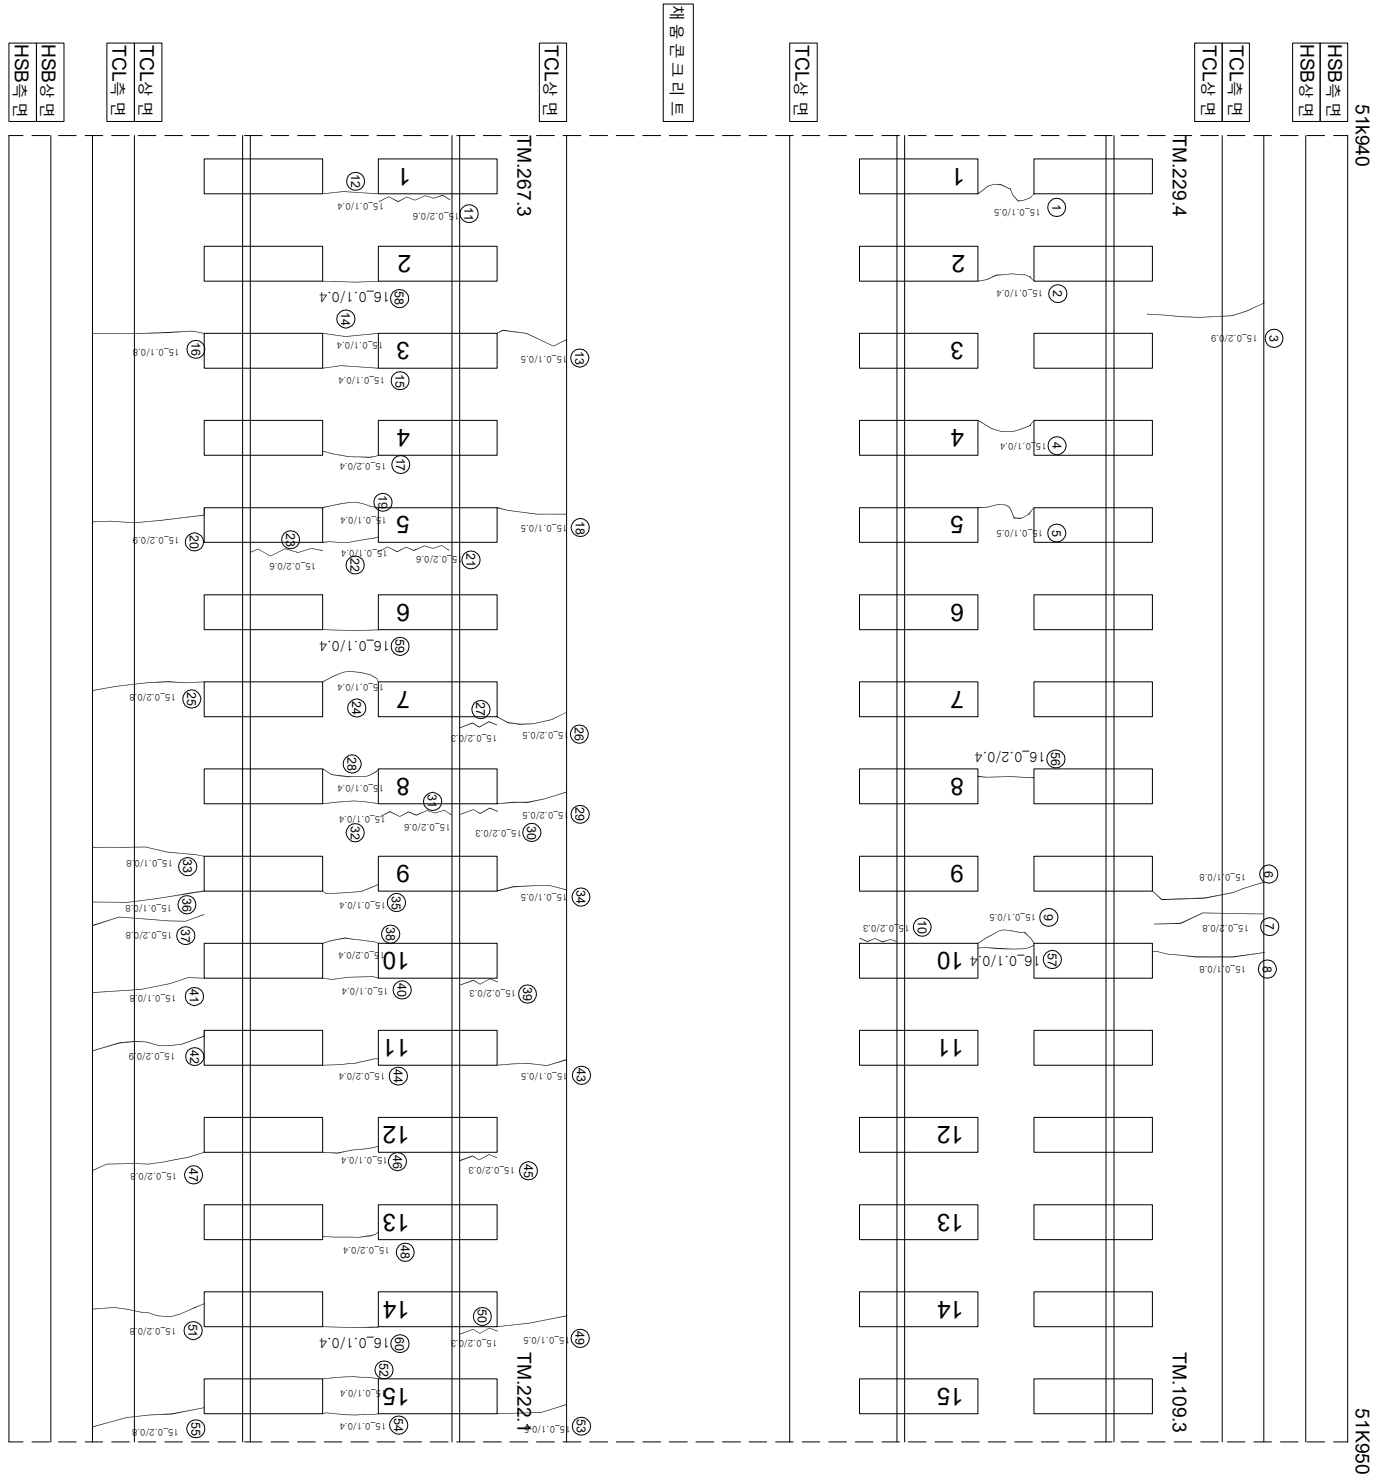

연번	순상	폭	연장	비고	연번	순상	폭	연장	비고
1	균열	0.1 mm	0.5 m		55	균열	0.2 mm	0.8 m	
2	균열	0.1 mm	0.4 m		56	균열	0.2 mm	0.4 m	
3	균열	0.2 mm	0.9 m		57	균열	0.1 mm	0.4 m	
4	균열	0.1 mm	0.4 m		58	균열	0.1 mm	0.4 m	
5	균열	0.1 mm	0.5 m		59	균열	0.1 mm	0.4 m	
6	균열	0.1 mm	0.8 m		60	균열	0.1 mm	0.4 m	
7	균열	0.2 mm	0.8 m		61				
8	균열	0.1 mm	0.8 m		62				
9	균열	0.1 mm	0.5 m		63				
10	강제부 균열	0.2 mm	0.3 m		64				
11	강제부 균열	0.2 mm	0.6 m		65				
12	균열	0.1 mm	0.4 m		66				
13	균열	0.1 mm	0.5 m		67				
14	균열	0.1 mm	0.4 m		68				
15	균열	0.1 mm	0.4 m		69				
16	균열	0.1 mm	0.8 m		70				
17	균열	0.2 mm	0.4 m		71				
18	균열	0.1 mm	0.5 m		72				
19	균열	0.1 mm	0.4 m		73				
20	균열	0.2 mm	0.9 m		74				
21	강제부 균열	0.2 mm	0.6 m		75				
22	균열	0.1 mm	0.4 m		76				
23	강제부 균열	0.2 mm	0.6 m		77				
24	균열	0.1 mm	0.4 m		78				
25	균열	0.2 mm	0.8 m		79				
26	균열	0.2 mm	0.5 m		80				
27	강제부 균열	0.2 mm	0.3 m		81				
28	균열	0.1 mm	0.4 m		82				
29	균열	0.2 mm	0.5 m		83				
30	강제부 균열	0.2 mm	0.3 m		84				
31	강제부 균열	0.2 mm	0.6 m		85				
32	균열	0.1 mm	0.4 m		86				
33	균열	0.1 mm	0.8 m		87				
34	균열	0.1 mm	0.5 m		88				
35	균열	0.1 mm	0.4 m		89				
36	균열	0.1 mm	0.8 m		90				
37	균열	0.2 mm	0.8 m		91				
38	균열	0.2 mm	0.4 m		92				
39	강제부 균열	0.2 mm	0.3 m		93				
40	균열	0.1 mm	0.4 m		94				
41	균열	0.1 mm	0.8 m		95				
42	균열	0.2 mm	0.9 m		96				
43	균열	0.1 mm	0.5 m		97				
44	균열	0.2 mm	0.4 m		98				
45	강제부 균열	0.2 mm	0.3 m		99				
46	균열	0.1 mm	0.4 m		100				
47	균열	0.2 mm	0.8 m		101				
48	균열	0.2 mm	0.4 m		102				
49	균열	0.1 mm	0.5 m		103				
50	강제부 균열	0.2 mm	0.3 m		104				
51	균열	0.2 mm	0.8 m		105				
52	균열	0.1 mm	0.5 m		106				
53	균열	0.1 mm	0.4 m		107				
54	균열	0.1 mm	0.4 m		108				

시	행	사	공	역	명	공	역	사	이		관	역	
									과	업			역	자	
KORAIL KOREA RAILROAD	한국철도공사	2017년도 호남고속선 오송-광주승정간 콘크리트케도점경용역(제)한국건설품질연구원	(주)한국구조물안전연구원 (주)한국도로안전연구원 (제)한국건설품질연구원	이	박	영	간	원	강	김	경	기	원	자	기	원	자	