
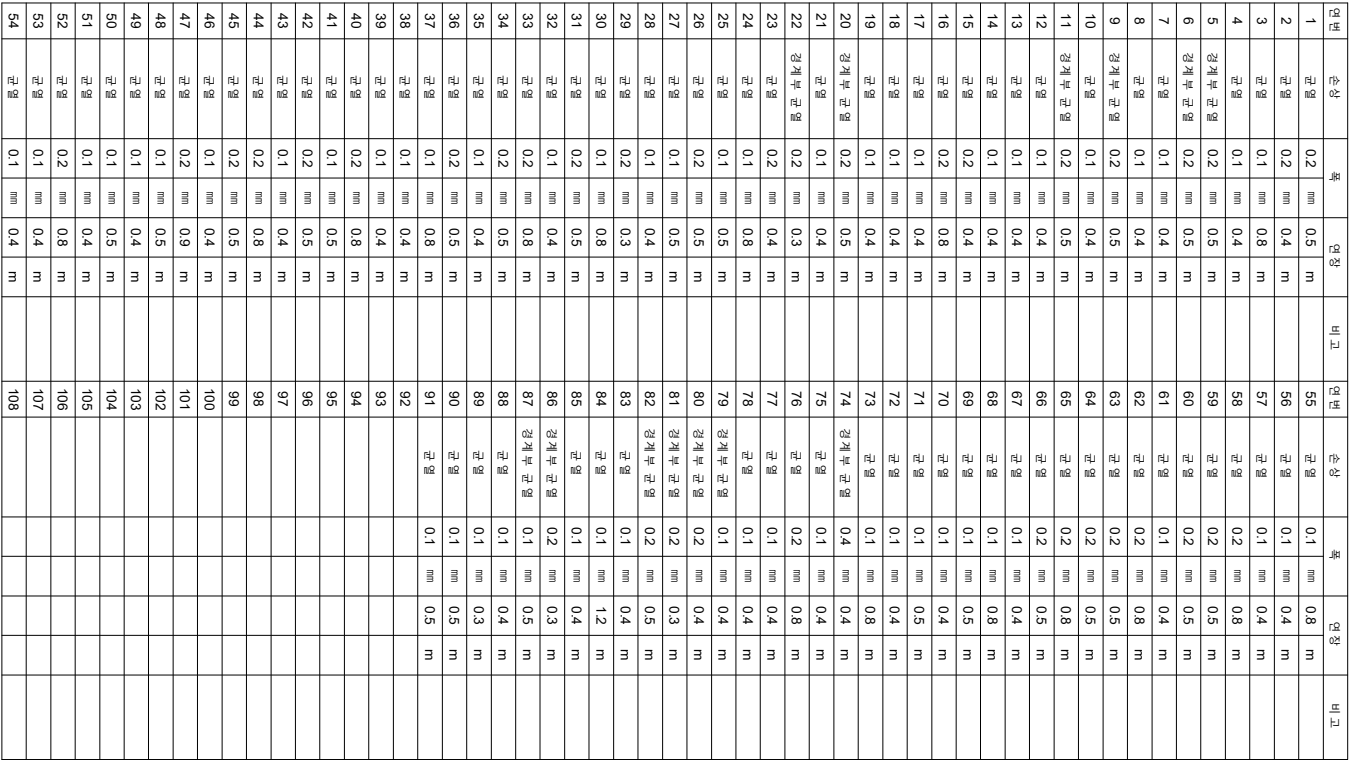


한남고속도로_토양노반_5(51.800~51.810km, L=10m)

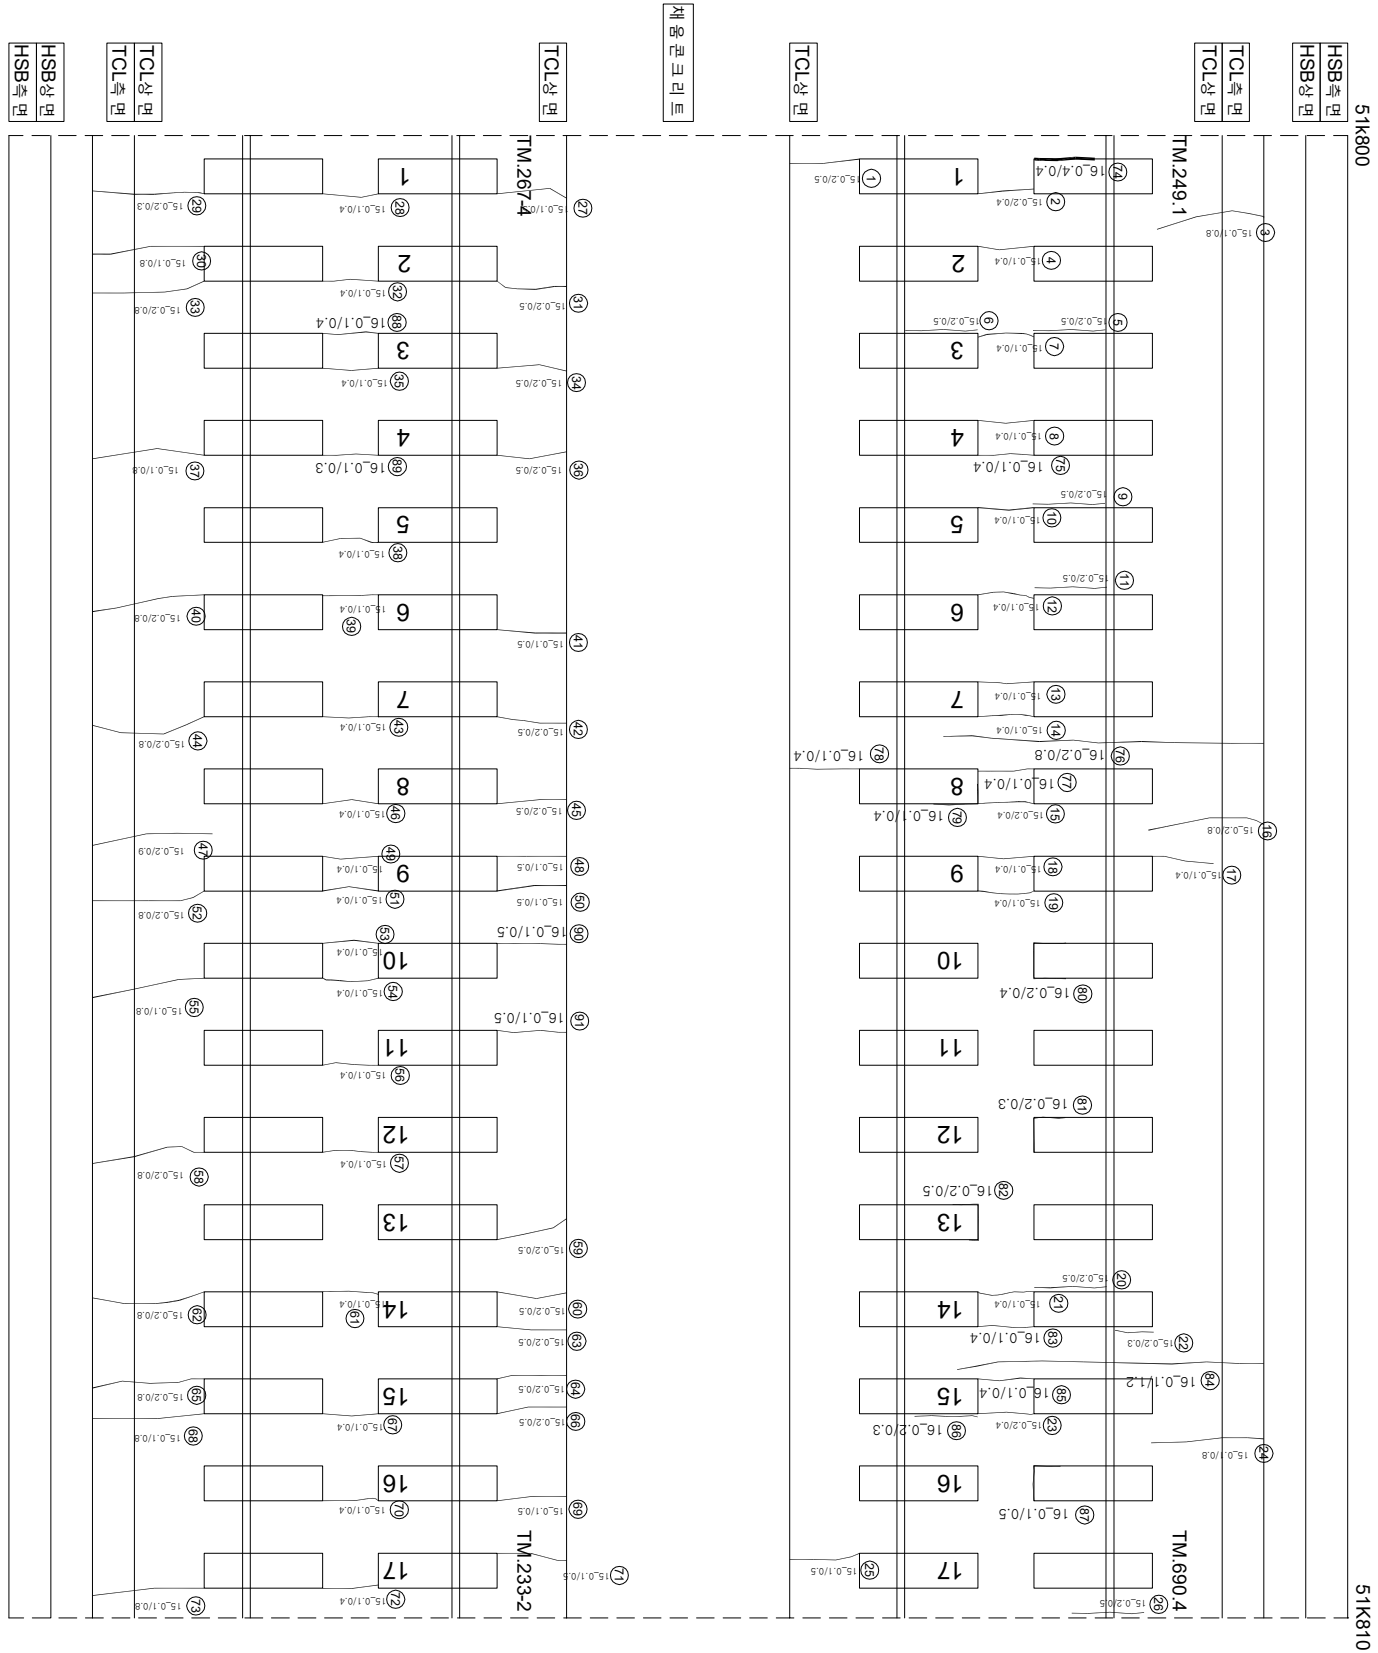

시	행 사	영 역	영 역	영 역	사	과 일		장 소	구 간	기
						제 1	제 2			
KORAIL KOREA RAILROAD	한국철도공사	2017년도 호남고속선 오송-광주승정간 콘크리트케도 점검공역	(주) 한국구조물안전연구원 (주) 한국국토안전연구원 (재) 한국건설품질연구원	이 복 영	김 원 강 김 경 기 문 은 석	0220	0.3mm이하 : 흑색) 0.3mm초과 0.5mm이하 : 황색) 0.5mm초과 1.0mm미만 : 적색)	한목도상판리	채로판리	채로노출
						0620	0.5mm초과 1.0mm미만 : 적색)	박리, 박락, 파손	누수, 슬럼프	누수, 슬럼프
						1020	1.0mm이상 : 분홍색)	백태	스프링	스프링