


한남고속도로_토양노반_8(51.830~51.840km, L=10m)

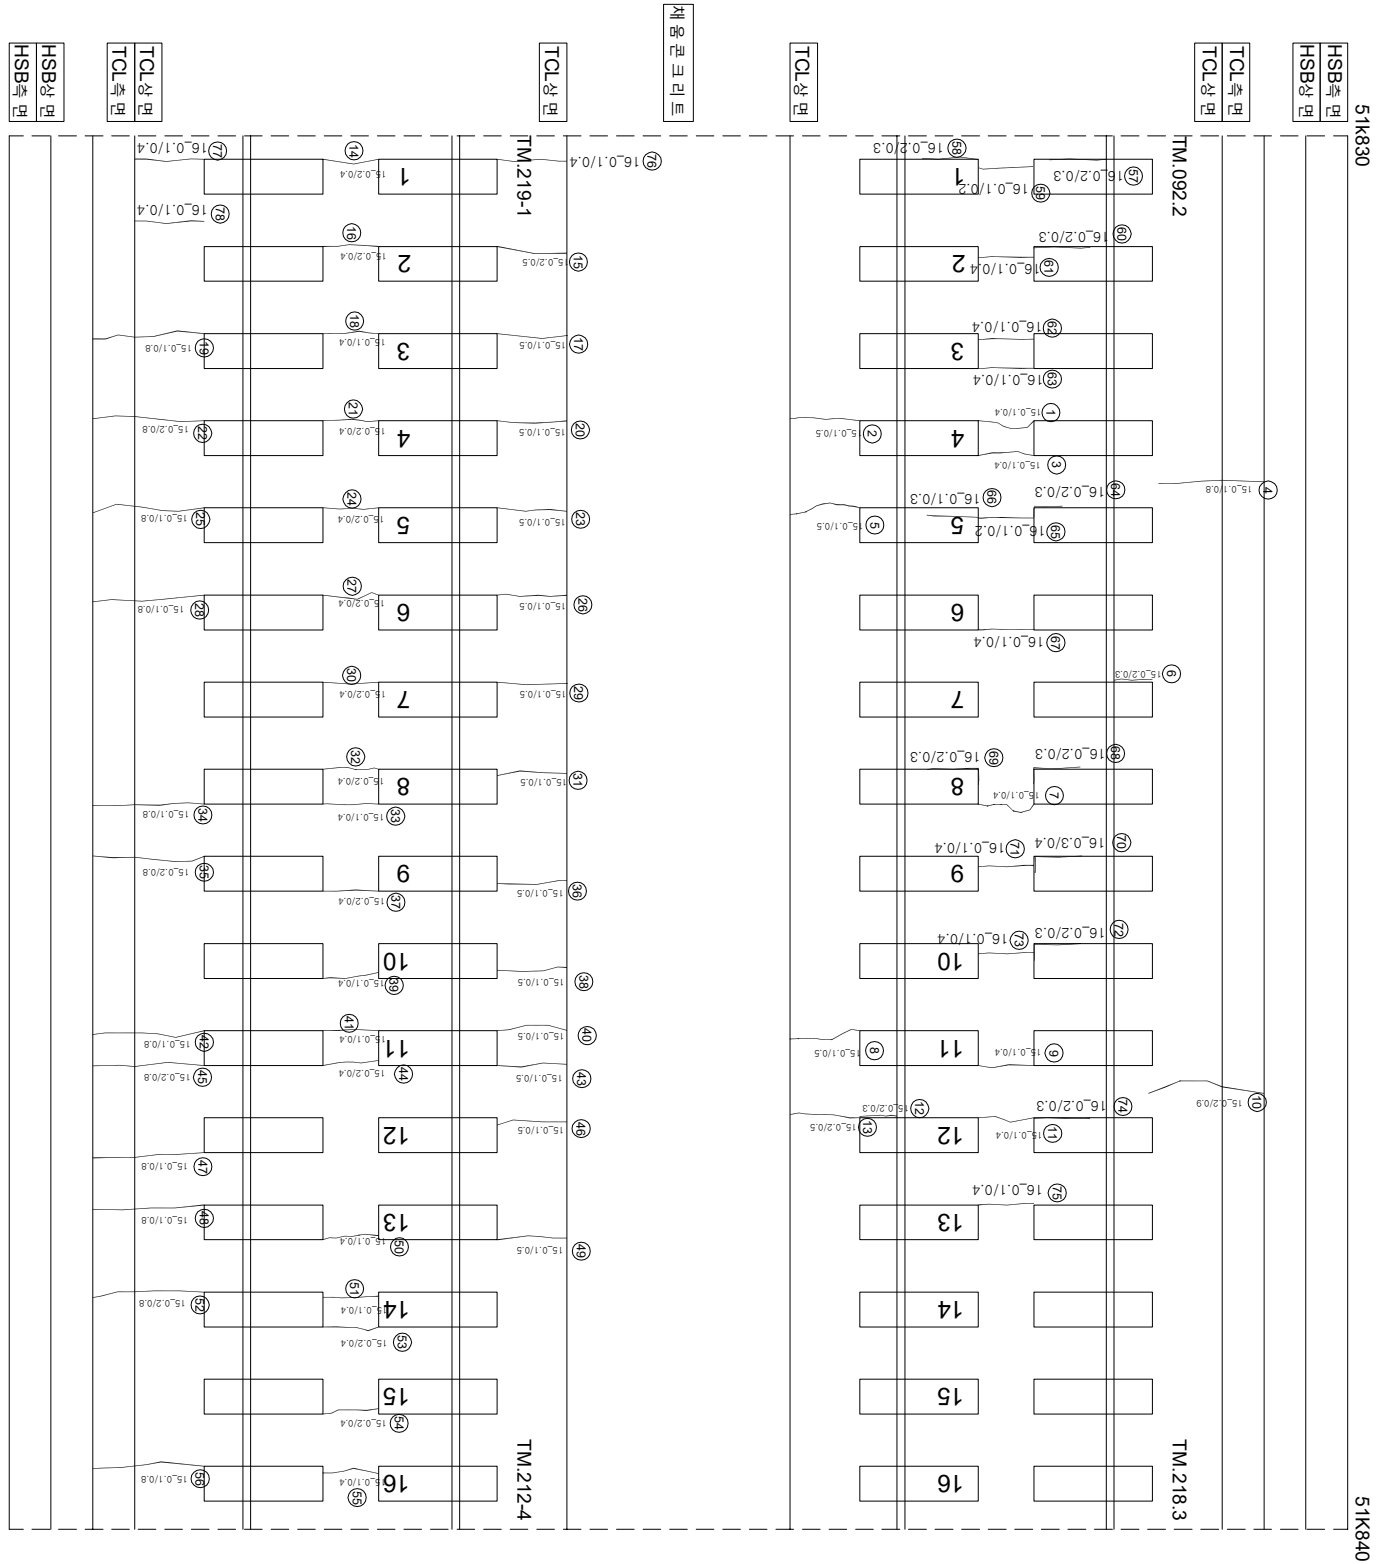

연번	순차	목	연장	비고	연번	순차	목	연장	비고
1	군열	0.1 mm	0.4 m	m	55	군열	0.1 mm	0.4 m	
2	군열	0.1 mm	0.5 m	m	56	군열	0.1 mm	0.8 m	m
3	군열	0.1 mm	0.4 m	m	57	장계부 군열	0.2 mm	0.3 m	m
4	군열	0.1 mm	0.8 m	m	58	장계부 군열	0.2 mm	0.3 m	m
5	군열	0.1 mm	0.5 m	m	59	군열	0.1 mm	0.2 m	m
6	장계부 군열	0.2 mm	0.3 m	m	60	장계부 군열	0.2 mm	0.3 m	m
7	군열	0.1 mm	0.4 m	m	61	군열	0.1 mm	0.4 m	m
8	군열	0.1 mm	0.5 m	m	62	군열	0.1 mm	0.4 m	m
9	군열	0.1 mm	0.4 m	m	63	군열	0.1 mm	0.4 m	m
10	군열	0.2 mm	0.9 m	m	64	장계부 군열	0.2 mm	0.3 m	m
11	군열	0.1 mm	0.4 m	m	65	군열	0.1 mm	0.2 m	m
12	장계부 군열	0.2 mm	0.3 m	m	66	장계부 군열	0.1 mm	0.3 m	m
13	군열	0.2 mm	0.5 m	m	67	군열	0.1 mm	0.4 m	m
14	군열	0.2 mm	0.4 m	m	68	장계부 군열	0.2 mm	0.3 m	m
15	군열	0.2 mm	0.5 m	m	69	장계부 군열	0.2 mm	0.3 m	m
16	군열	0.2 mm	0.4 m	m	70	장계부 군열	0.3 mm	0.4 m	m
17	군열	0.1 mm	0.5 m	m	71	군열	0.1 mm	0.4 m	m
18	군열	0.1 mm	0.4 m	m	72	장계부 군열	0.2 mm	0.3 m	m
19	군열	0.1 mm	0.8 m	m	73	군열	0.1 mm	0.4 m	m
20	군열	0.1 mm	0.5 m	m	74	장계부 군열	0.2 mm	0.3 m	m
21	군열	0.2 mm	0.4 m	m	75	군열	0.1 mm	0.4 m	m
22	군열	0.2 mm	0.8 m	m	76	군열	0.1 mm	0.4 m	m
23	군열	0.1 mm	0.5 m	m	77	군열	0.1 mm	0.4 m	m
24	군열	0.2 mm	0.4 m	m	78	군열	0.1 mm	0.4 m	m
25	군열	0.1 mm	0.8 m	m	79				
26	군열	0.1 mm	0.5 m	m	80				
27	군열	0.2 mm	0.4 m	m	81				
28	군열	0.1 mm	0.8 m	m	82				
29	군열	0.1 mm	0.5 m	m	83				
30	군열	0.2 mm	0.4 m	m	84				
31	군열	0.1 mm	0.5 m	m	85				
32	군열	0.2 mm	0.4 m	m	86				
33	군열	0.1 mm	0.4 m	m	87				
34	군열	0.1 mm	0.8 m	m	88				
35	군열	0.2 mm	0.8 m	m	89				
36	군열	0.1 mm	0.5 m	m	90				
37	군열	0.2 mm	0.4 m	m	91				
38	군열	0.1 mm	0.5 m	m	92				
39	군열	0.1 mm	0.4 m	m	93				
40	군열	0.1 mm	0.5 m	m	94				
41	군열	0.1 mm	0.4 m	m	95				
42	군열	0.1 mm	0.8 m	m	96				
43	군열	0.1 mm	0.5 m	m	97				
44	군열	0.2 mm	0.4 m	m	98				
45	군열	0.2 mm	0.8 m	m	99				
46	군열	0.1 mm	0.5 m	m	100				
47	군열	0.1 mm	0.8 m	m	101				
48	군열	0.1 mm	0.8 m	m	102				
49	군열	0.1 mm	0.5 m	m	103				
50	군열	0.1 mm	0.4 m	m	104				
51	군열	0.1 mm	0.4 m	m	105				
52	군열	0.2 mm	0.8 m	m	106				
53	군열	0.2 mm	0.4 m	m	107				
54	군열	0.2 mm	0.4 m	m	108				

시	행 사	영 역	영 역	영 역	사	과 임 전 장		단		
						개 설 제 입 지	분 야 별 적 입 지			
KORAIL KOREA RAILROAD	한국철도공사	2017년도 호남고속선 오송-광주승정간 콘크리트케도 점경용역	(주)한국구조물안전연구원 (주)한국국토안전연구원 (재)한국건설품질연구원	이 복 영 김 원 강 김 경 기 문 은 작 기	〰〰〰	0.220 (0.3mm이하 : 흑색)	한목도상판리		재료판리	
					〰〰〰	0.420 (0.3mm초과 0.5mm이하 : 황색)	망성		철판노출	
					〰〰〰	0.620 (0.5mm초과 1.0mm미만 : 적색)	박리, 박락, 파손		누수, 슬럼부	
					- - - -	1.020 (1.0mm이상 : 분홍색)	백태		시공이음판리, 종판리	
					〰〰〰					