
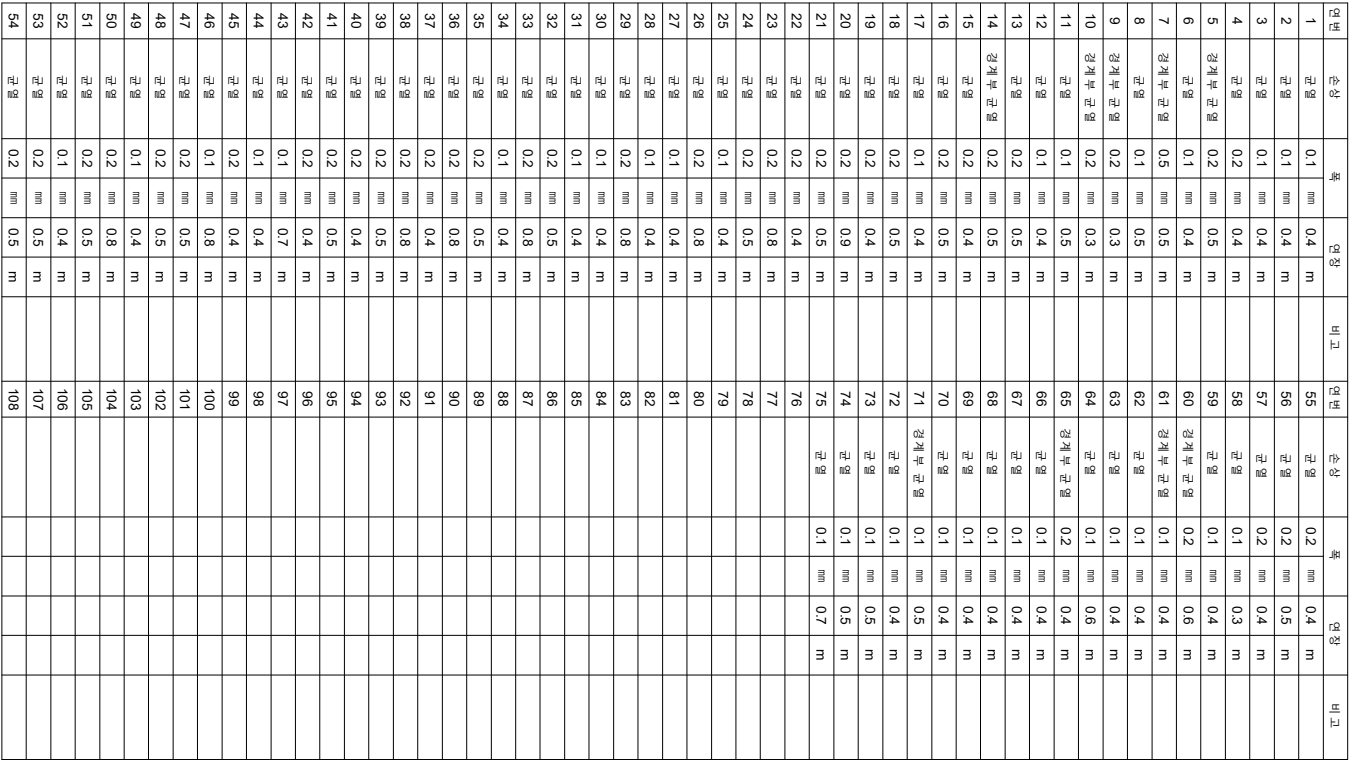


화남고속도로_토양노반_9(51.840~51.850km, L=10m)

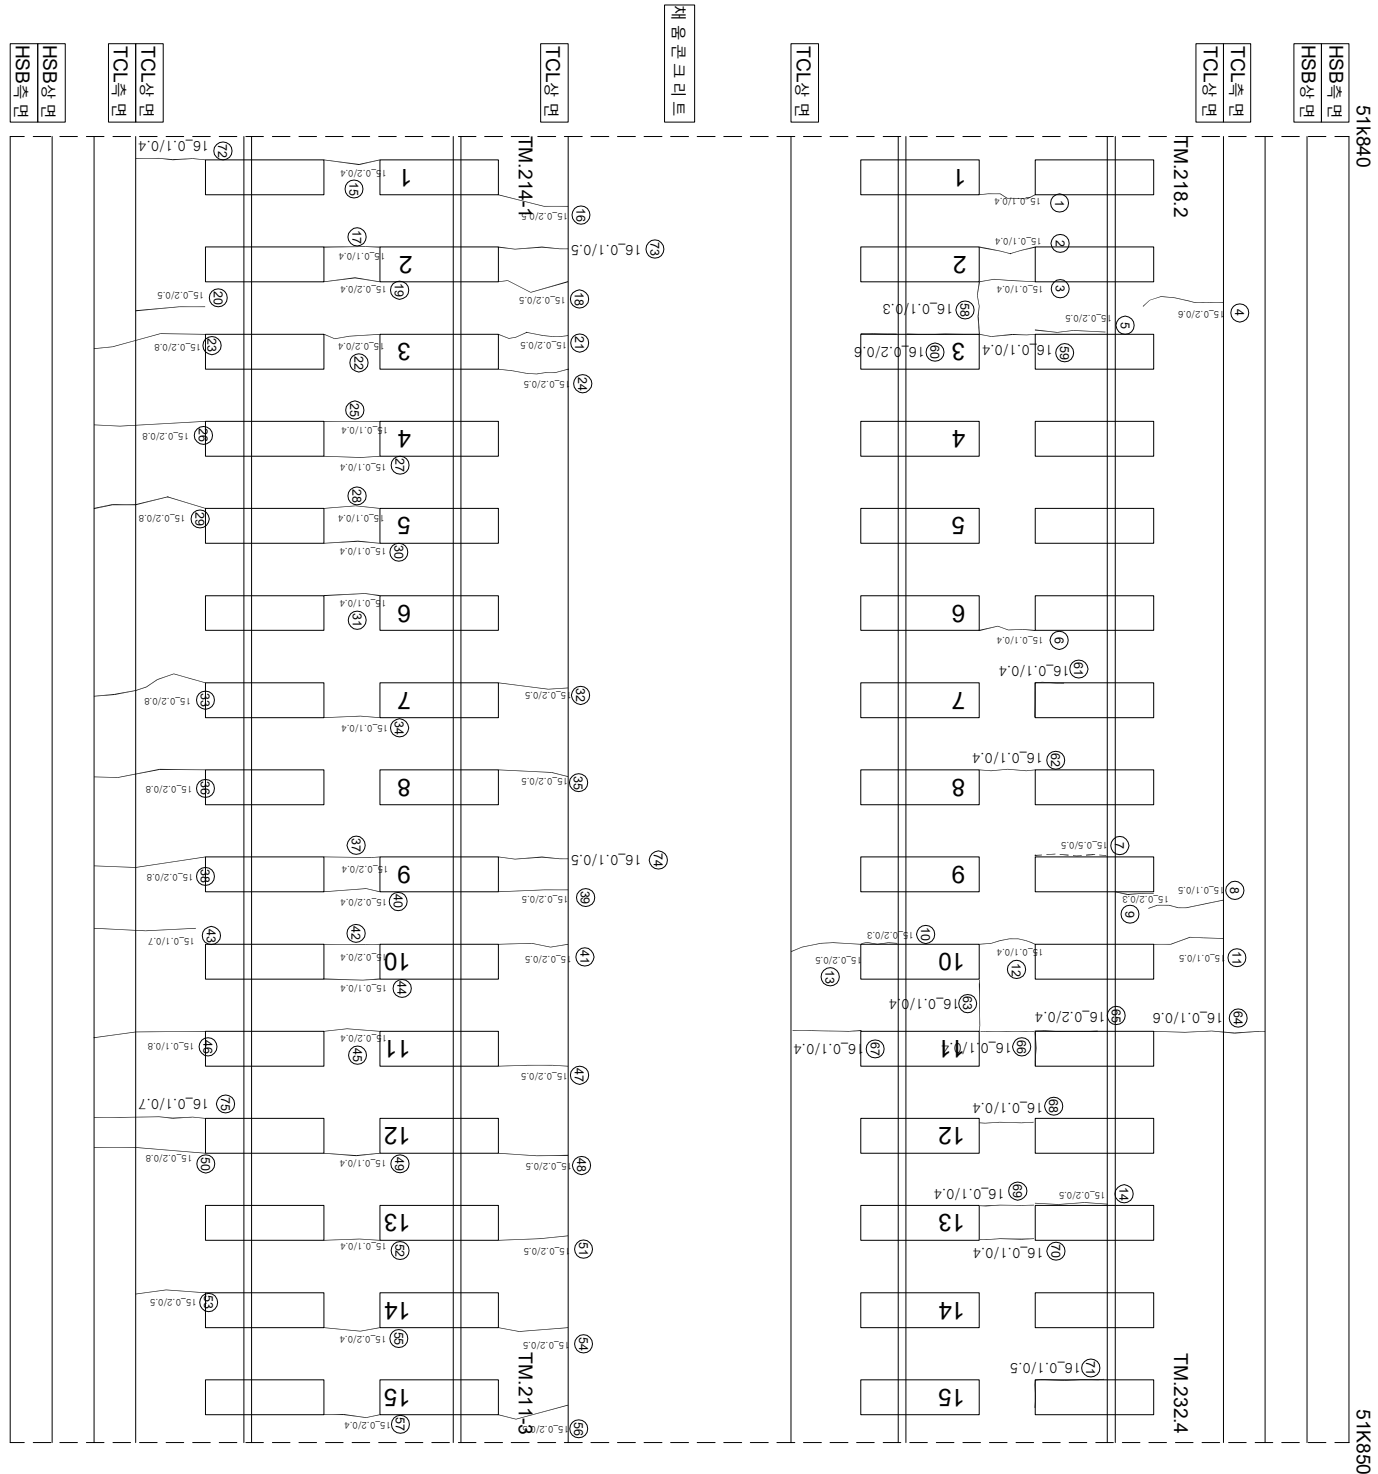

시	행 사	영 역	영 역	영역	사	과목		단		
						인 지	아 지			
KORAIL KOREA RAILROAD	한국철도공사	2017년도 호남고속선 오송-광주승정간 콘크리트케도 점검공역	(주) 한국구조물안전연구원 (주) 한국국토안전연구원 (재) 한국건설품질연구원	이 복 영	김 원 강 김 경 기 문 은 작 기	0220 (0.3mm이하 : 흑색)	점목도상판면리		재료분리	
						0420 (0.3mm초과 0.5mm이하 : 황색)	망상		철판노출	
						0620 (0.5mm초과 1.0mm미만 : 적색)	박리, 박락, 파손		누수, 슬럼프	
						1020 (1.0mm이상 : 분홍색)	백태		스프링	
									시공이음 분리, 총분리	