외관조사 일람도 번호
B16_신당교_11 (52.068~52.075)

호남고속선 신당교_11 (52.068~52.075km, S2-5)

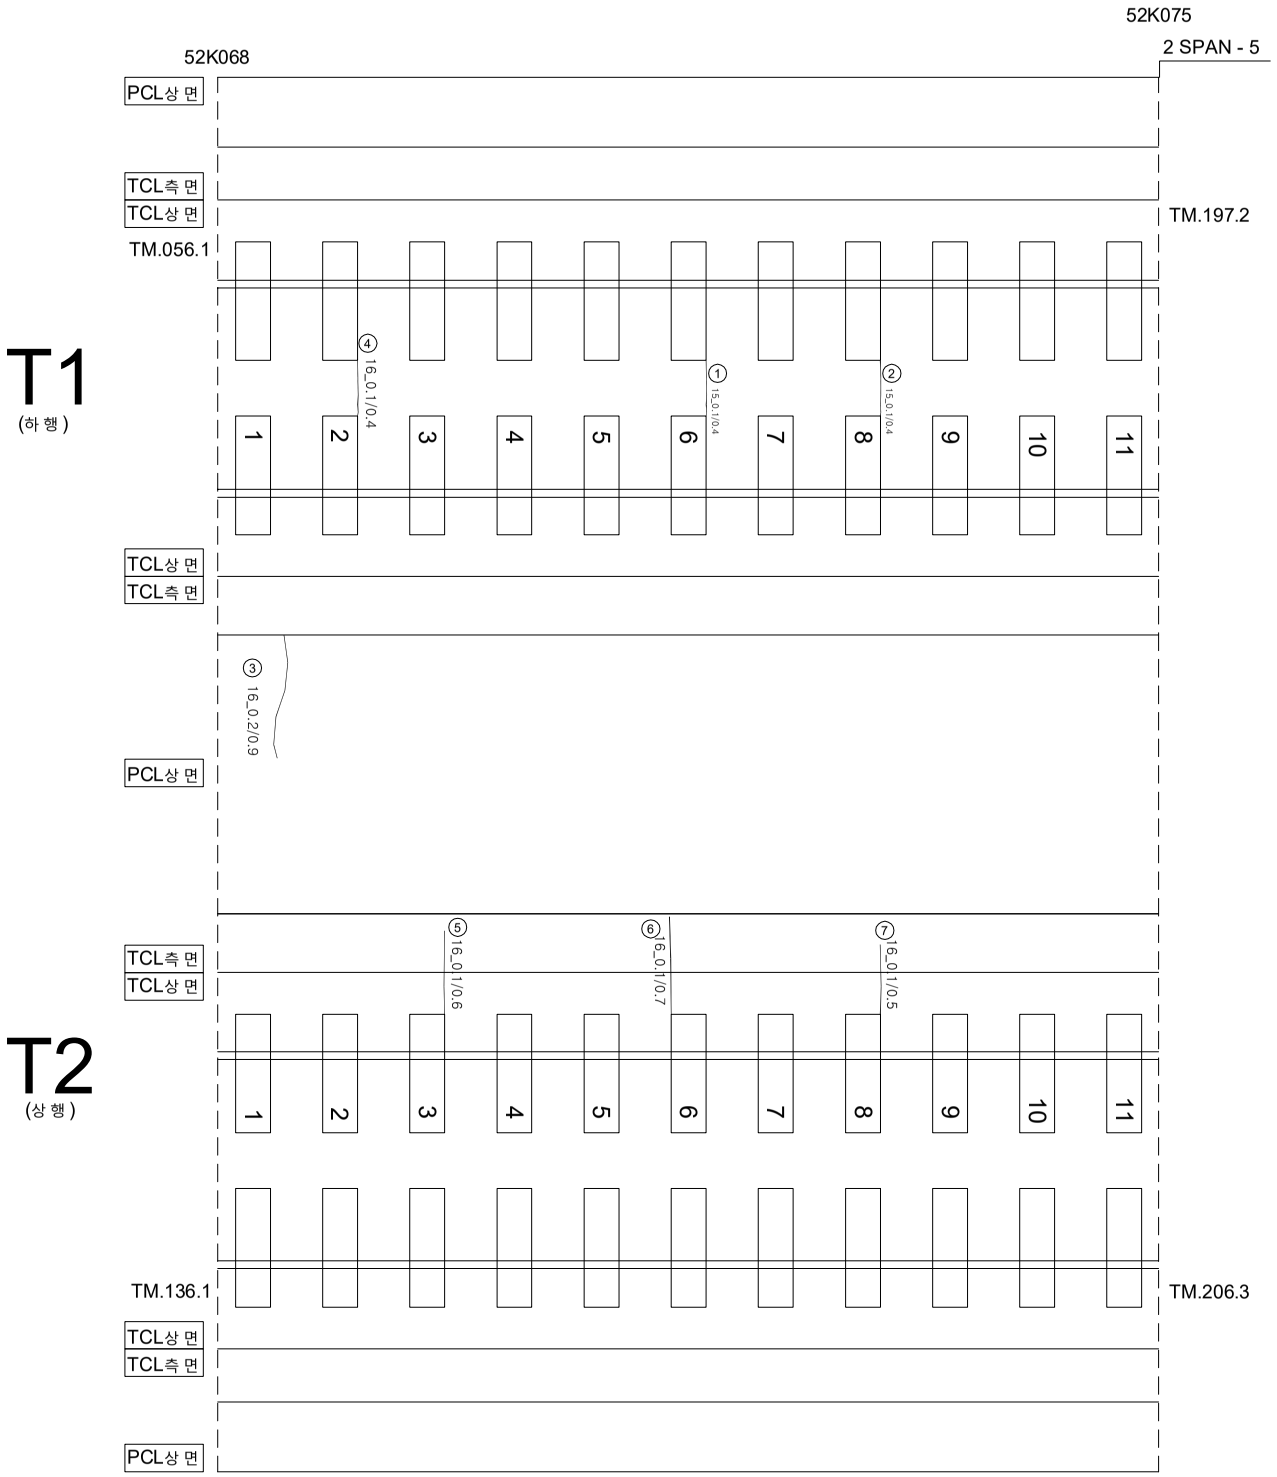

연번	손상	폭		연장		비고	연번	손상	폭		연장		비고
1	균열	0.1	㎜	0.4	m		55						
2	균열	0.1	㎜	0.4	m		56						
3	균열	0.2	㎜	0.9	m		57						
4	균열	0.1	㎜	0.4	m		58						
5	균열	0.1	㎜	0.6	m		59						
6	균열	0.1	㎜	0.7	m		60						
7	균열	0.1	㎜	0.5	m		61						
8							62						
9							63						
10							64						
54							108						

P2

시 행 사	용 역 명	용 역 사	과업참여자		균열			
			과업책임자	분야별책임자				
한국철도공사 KOREA RAILROAD	2017년도 호남고속선 오송-광주송정간 콘크리트궤도 점검용역	(주)한국구조물안전연구원 (주)한국국토안전연구원 (재)한국건설품질연구원	이복영	라 윤 강 김 경 기 윤 석 기		0.2/2.0 (0.3㎜이하 : 흑색) 0.4/2.0 (0.3㎜초과 0.5㎜이하 : 청색) 0.6/2.0 (0.5㎜초과 1.0㎜미만 : 적색) 1.0/2.0 (1.0㎜이상 : 분홍색)	침목도상분리 망상 박리,박락,파손 백태	재료분리 철근노출 누수,습윤부 시공이음분리,층분리