


호남고속선 신당포-7 (52.040~52.047km, S2-1)

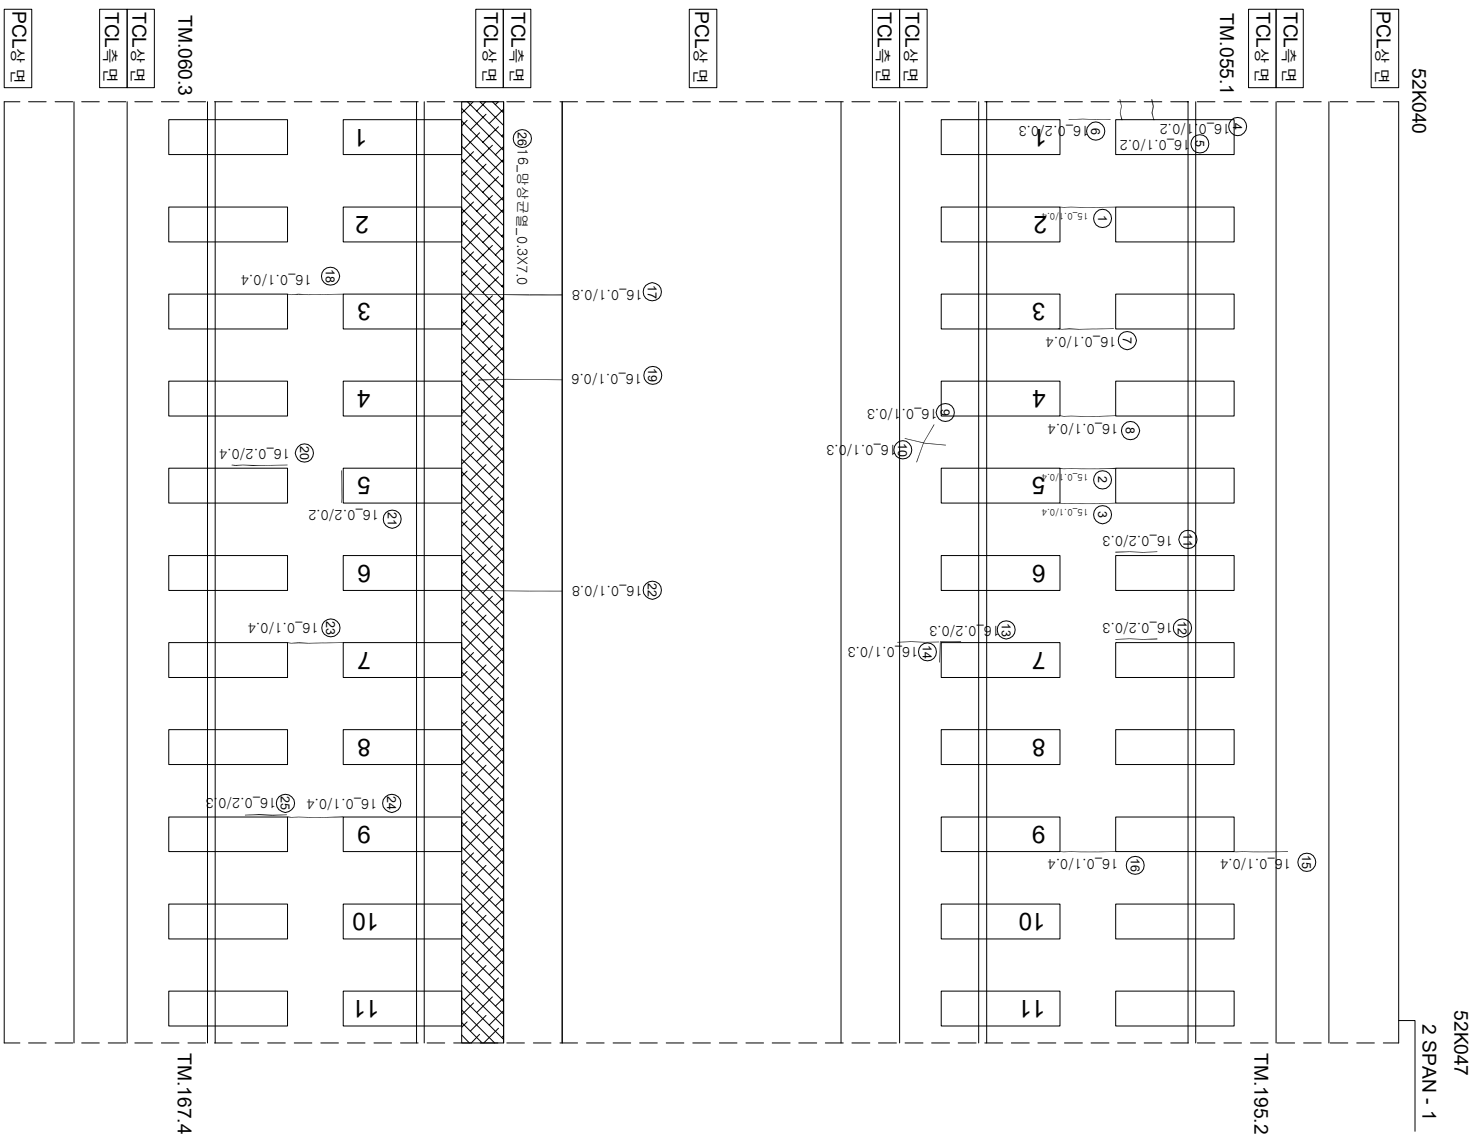

연번	구분	순차	폭	연장	비고	연번	순차	폭	연장	비고
1	구열	0.1 mm	0.4 m		55					
2	구열	0.1 mm	0.4 m		56					
3	구열	0.1 mm	0.4 m		57					
4	구열	0.1 mm	0.2 m		58					
5	구열	0.1 mm	0.2 m		59					
6	구열	0.1 mm	0.3 m		60					
7	구열	0.1 mm	0.4 m		61					
8	구열	0.1 mm	0.4 m		62					
9	구열	0.1 mm	0.3 m		63					
10	구열	0.1 mm	0.3 m		64					
11	강제부 구열	0.2 mm	0.3 m		65					
12	강제부 구열	0.2 mm	0.3 m		66					
13	강제부 구열	0.2 mm	0.3 m		67					
14	구열	0.1 mm	0.3 m		68					
15	구열	0.1 mm	0.4 m		69					
16	구열	0.1 mm	0.4 m		70					
17	구열	0.1 mm	0.8 m		71					
18	구열	0.1 mm	0.4 m		72					
19	구열	0.1 mm	0.6 m		73					
20	강제부 구열	0.2 mm	0.4 m		74					
21	강제부 구열	0.2 mm	0.2 m		75					
22	구열	0.1 mm	0.8 m		76					
23	구열	0.1 mm	0.4 m		77					
24	구열	0.1 mm	0.4 m		78					
25	강제부 구열	0.2 mm	0.3 m		79					
26	정상구열	0.3 m	7.0 m		80					
27					81					
28					82					
29					83					
30					84					
31					85					
32					86					
33					87					
34					88					
35					89					
36					90					
37					91					
38					92					
39					93					
40					94					
41					95					
42					96					
43					97					
44					98					
45					99					
46					100					
47					101					
48					102					
49					103					
50					104					
51					105					
52					106					
53					107					
54					108					

한글

(아
아)

T2
(0₊, 0₊)

$$\begin{pmatrix} 0 & 1 \\ 1 & 0 \end{pmatrix}$$

P1

시	행	사	영	역	영	영	사	구		간	영				
								이	영						
 KORAIL KOREA RAILROAD	한국철도공사	한국철도공사	2017년도	호남고속선	오송-광주승정간	편곡리트케도	정검구역	(주) 한국구조물안전연구원 (주) 한국도로안전연구원 (재) 한국건설품질연구원	이 박영	간	영				
												원	영		
														영	영
									</						