


호남고속선 신당교_65 (52.448~52.455km, S12-5)

호남고속선신당교_65
B10_신당교_65 (52.448~52.455)

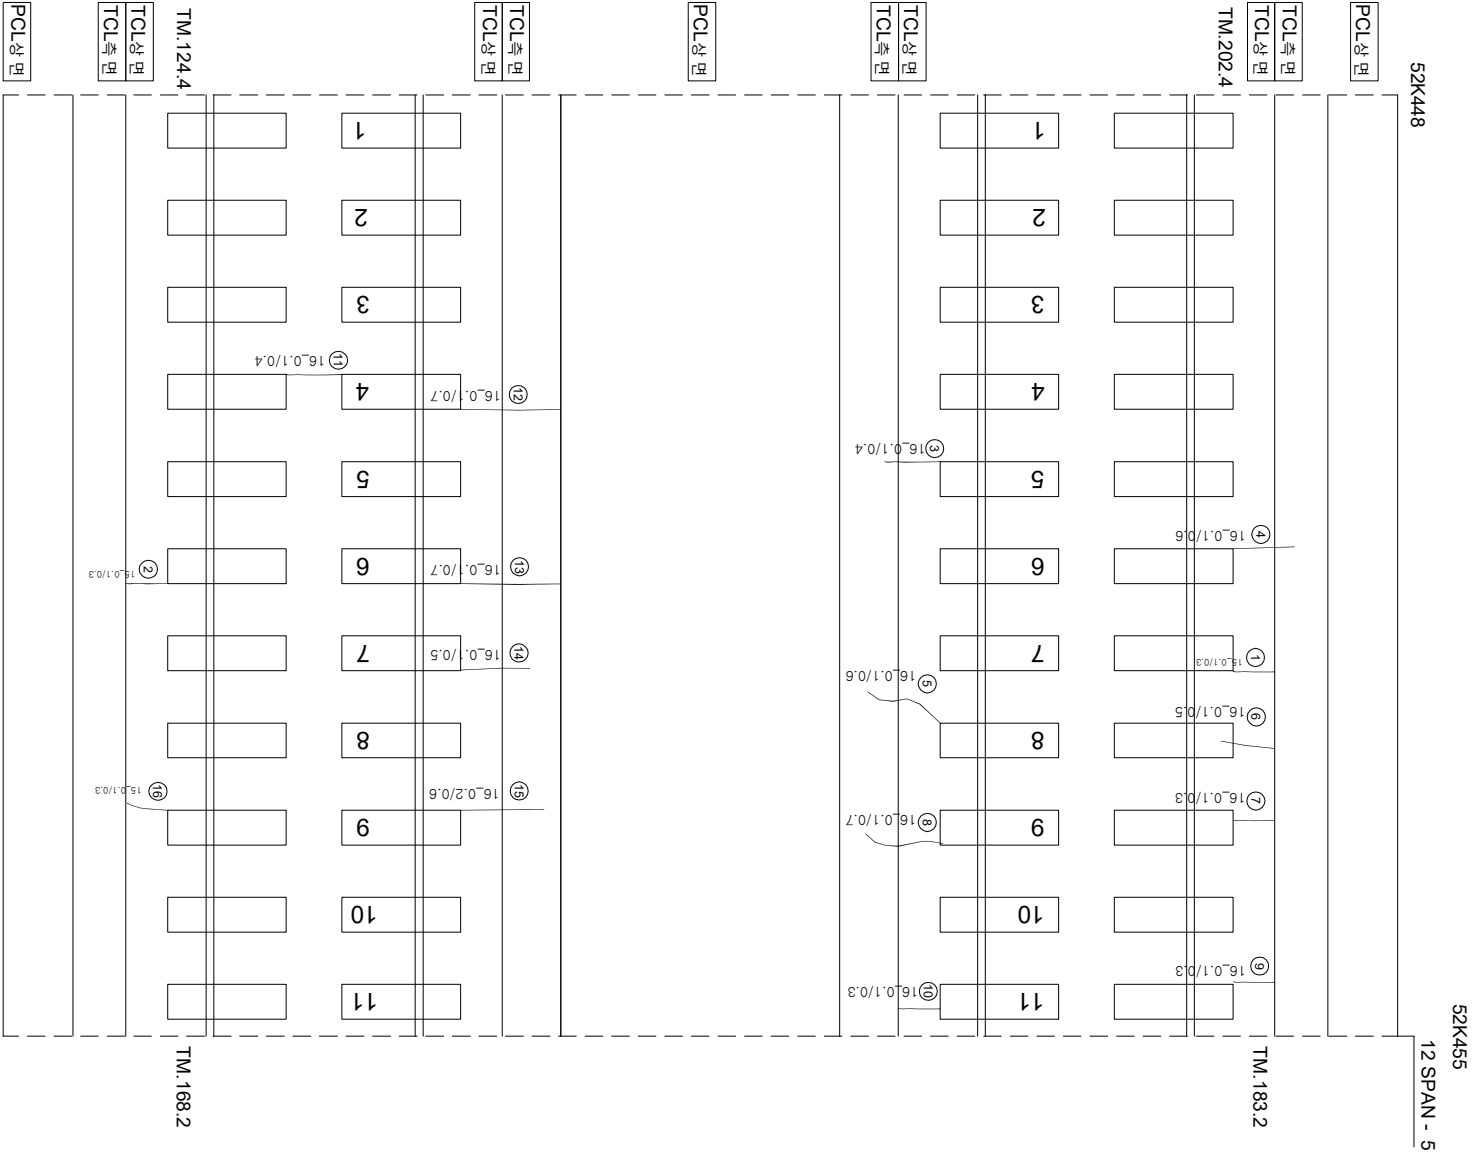

연번	순상	폭	연장	비고	연번	순상	폭	연장	비고
1	균열 0.1 mm	0.3 m			55				
2	균열 0.1 mm	0.3 m			56				
3	균열 0.1 mm	0.4 m			57				
4	균열 0.1 mm	0.6 m			58				
5	균열 0.1 mm	0.6 m			59				
6	균열 0.1 mm	0.5 m			60				
7	균열 0.1 mm	0.3 m			61				
8	균열 0.1 mm	0.7 m			62				
9	균열 0.1 mm	0.3 m			63				
10	균열 0.1 mm	0.3 m			64				
11	균열 0.1 mm	0.4 m			65				
12	균열 0.2 mm	0.7 m			66				
13	균열 0.1 mm	0.7 m			67				
14	균열 0.1 mm	0.5 m			68				
15	균열 0.2 mm	0.6 m			69				
16	균열 0.1 mm	0.7 m			70				
17					71				
18					72				
19					73				
54					108				

P12

KORAIL KOREA RAILROAD	한국철도공사	2017년도 호남고속선 오송-광주승정간 콘크리트케도 점검용역	공	역	사	이복영	라온강 김경기 윤석기	연	〰〰〰 (0.3mm이하 : 흑색) 〰〰〰 (0.3mm초과 0.5mm이하 : 황색) 〰〰〰 (0.5mm초과 1.0mm이하 : 적색) 〰〰〰 (1.0mm이상 : 분홍색)	침묵도상본리 양산 박리, 박리, 파손 백태	 재료본리  철근노출  누수, 침윤부  시공이음분리, 층분리
시	행	사	물	역	명			간			