


화남고속선 신당교-71 (52.490~52.497km, S14-1)

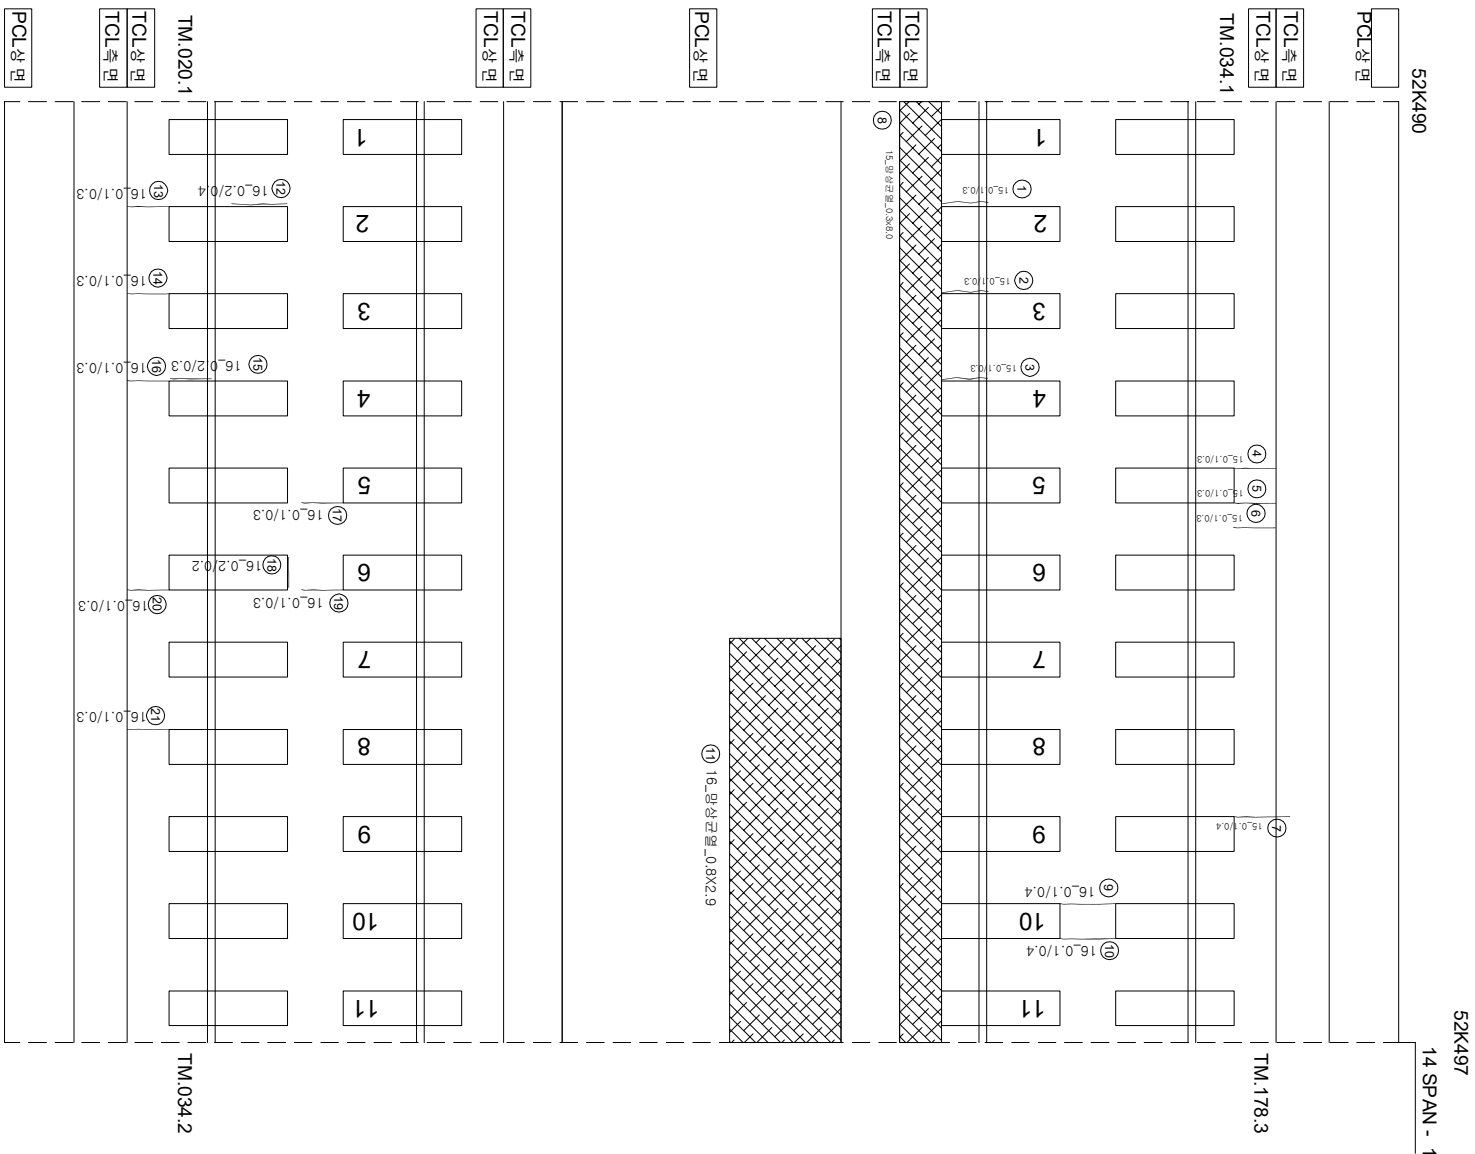

연번	내선	폭	연장	비고	연번	내선	폭	연장	비고
1	경계부 군열	0.1 mm	0.3 m		55				
2	경계부 군열	0.1 mm	0.3 m		56				
3	경계부 군열	0.1 mm	0.3 m		57				
4	군열	0.1 mm	0.3 m		58				
5	군열	0.1 mm	0.3 m		59				
6	군열	0.1 mm	0.3 m		60				
7	군열	0.1 mm	0.4 m		61				
8	방산군열	0.3 m	8.0 m		62				
9	군열	0.1 mm	0.4 m		63				
10	군열	0.1 mm	0.4 m		64				
11	방산군열	0.8 m	2.9 m		65				
12	경계부 군열	0.2 mm	0.4 m		66				
13	군열	0.1 mm	0.3 m		67				
14	군열	0.1 mm	0.3 m		68				
15	경계부 군열	0.2 mm	0.3 m		69				
16	군열	0.1 mm	0.3 m		70				
17	군열	0.1 mm	0.3 m		71				
18	경계부 군열	0.1 mm	0.3 m		72				
19	군열	0.1 mm	0.2 m		73				
20	군열	0.1 mm	0.3 m		74				
21	군열	0.1 mm	0.3 m		75				
22					76				
23					77				
24					78				
54					108				

아
0호

(하포)

2차 (0차, 1차)

$$\begin{pmatrix} 0 & 1 \\ 1 & 0 \end{pmatrix}$$

P13

[illegible]