


호남고속선 신당포-72 (52.497~52.504km, S14-2)

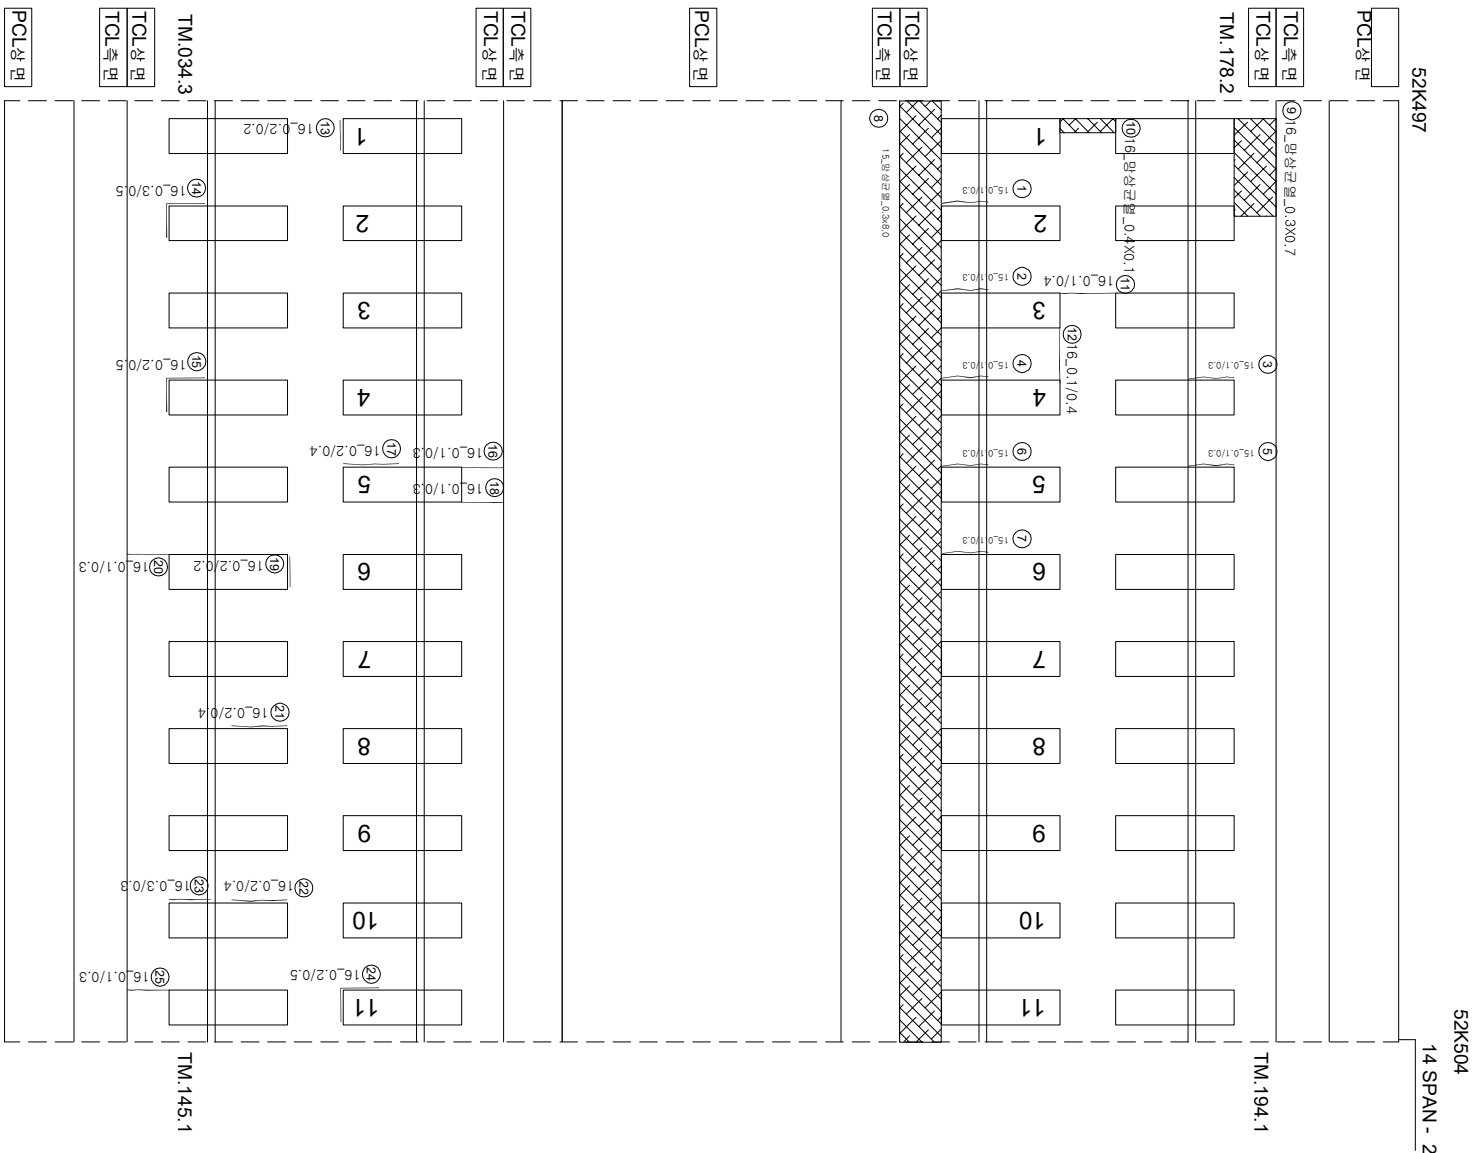

연번	내선	복	연장	비고	연번	내선	복	연장	비고
1	경계부 군열	0.1 mm	0.3 m		55				
2	경계부 군열	0.1 mm	0.3 m		56				
3	경계부 군열	0.1 mm	0.3 m		57				
4	경계부 군열	0.1 mm	0.3 m		58				
5	경계부 군열	0.1 mm	0.3 m		59				
6	경계부 군열	0.1 mm	0.3 m		60				
7	경계부 군열	0.1 mm	0.3 m		61				
8	망상군열	0.3 m	8 m		62				
9	망상군열	0.3 m	0.7 m		63				
10	망상군열	0.4 m	0.1 m		64				
11	군열	0.1 mm	0.4 m		65				
12	군열	0.1 mm	0.4 m		66				
13	경계부 군열	0.2 mm	0.2 m		67				
14	경계부 군열	0.3 mm	0.5 m		68				
15	경계부 군열	0.2 mm	0.5 m		69				
16	군열	0.1 mm	0.3 m		70				
17	경계부 군열	0.2 mm	0.4 m		71				
18	군열	0.1 mm	0.3 m		72				
19	경계부 군열	0.2 mm	0.2 m		73				
20	군열	0.1 mm	0.3 m		74				
21	경계부 군열	0.2 mm	0.4 m		75				
22	경계부 군열	0.2 mm	0.4 m		76				
23	경계부 군열	0.3 mm	0.3 m		77				
24	경계부 군열	0.2 mm	0.5 m		78				
25	군열	0.1 mm	0.3 m		79				
26					80				
27					81				
28					82				
29					83				
30					84				
31					85				
32					86				
33					87				
34					88				
35					89				
36					90				
37					91				
38					92				
39					93				
40					94				
41					95				
42					96				
43					97				
44					98				
45					99				
46					100				
47					101				
48					102				
49					103				
50					104				
51					105				
52					106				
53					107				
54					108				

시	행	사	영	역	영	영	역	사	과		영	아	지	단	지	지									
									계	업															
KORAIL KOREA RAILROAD	한국철도공사	2017년도 호남고속선 오송-광주송정간 콘크리트케도 점용영역					(주)한국구조물안전연구원 (주)한국도로안전연구원 (재)한국건설품질연구원	이 부영	간암강 김정기 문은석	영															