


호남고속선 신당교_75 (52.518~52.525km, S14-5)

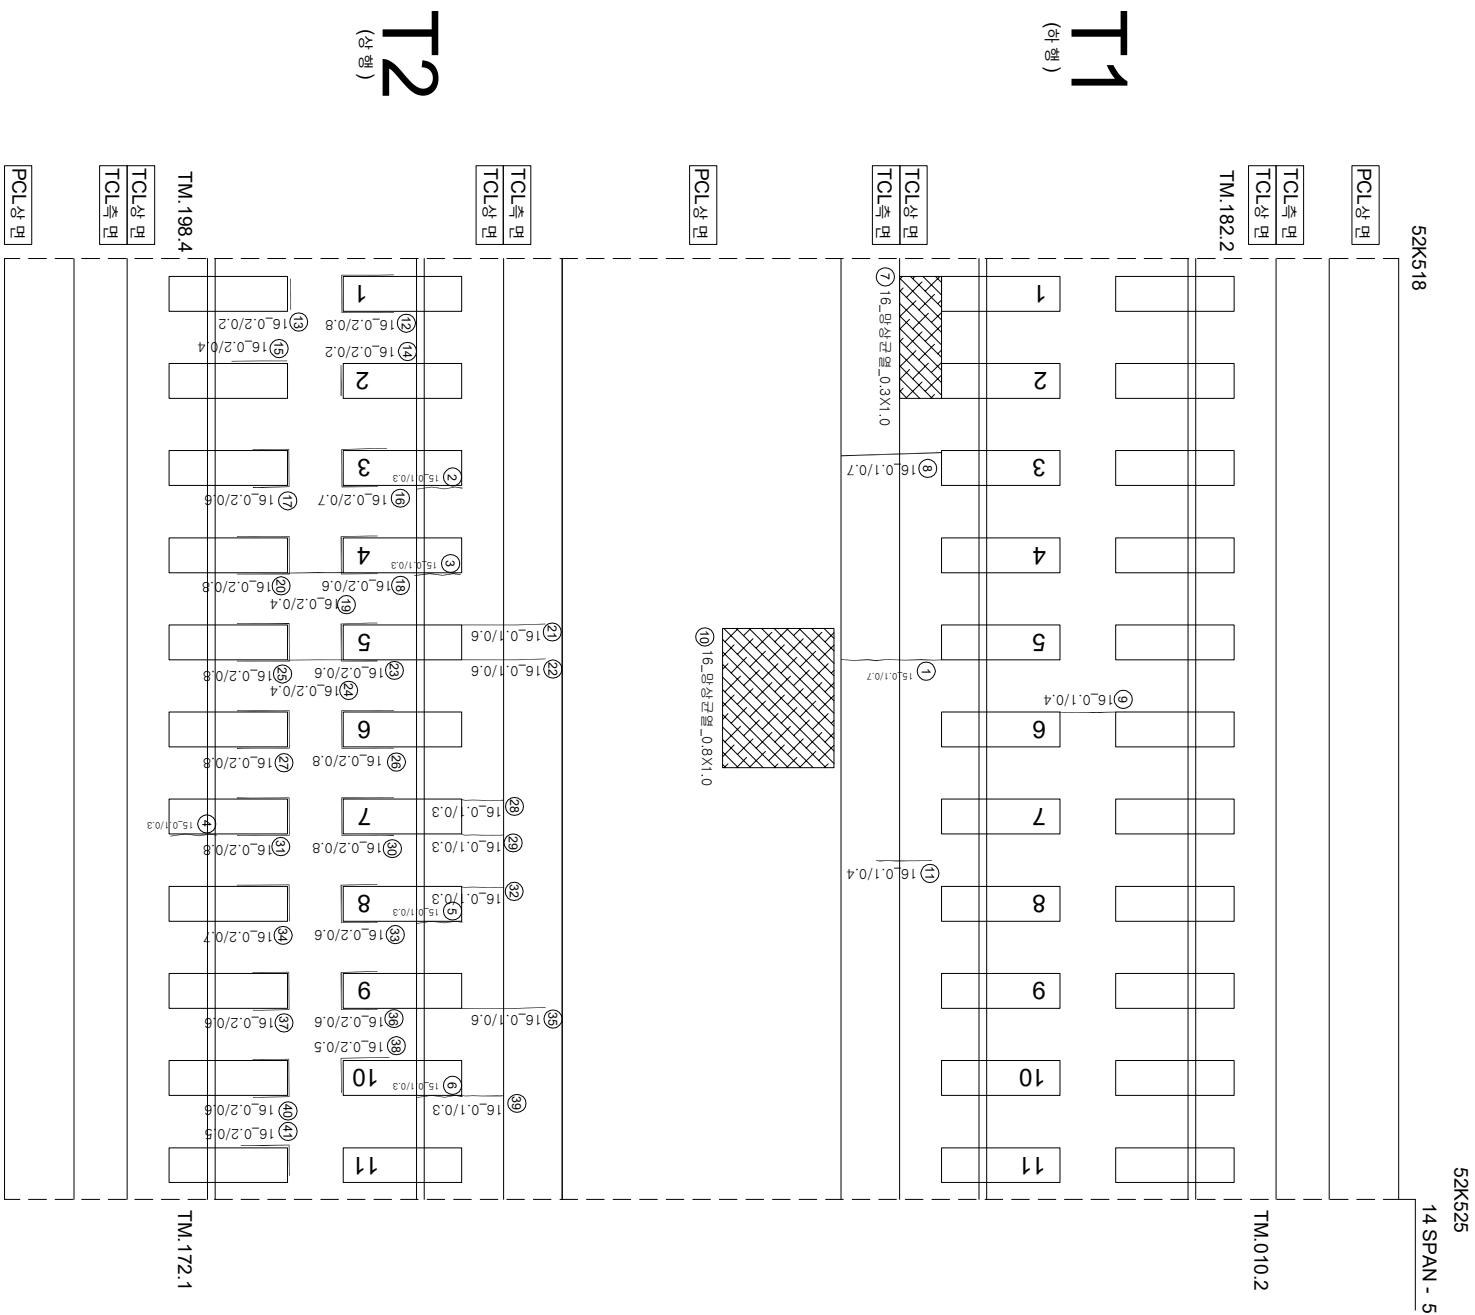

연번	순상	폭	연장	비고	연번	순상	폭	연장	비고
1	군열	0.1 mm	0.7 m		55				
2	강제부 군열	0.1 mm	0.3 m		56				
3	강제부 군열	0.1 mm	0.3 m		57				
4	강제부 군열	0.1 mm	0.3 m		58				
5	강제부 군열	0.1 mm	0.3 m		59				
6	강제부 군열	0.1 mm	0.3 m		60				
7	민상군열	0.3 m	1.0 m		61				
8	군열	0.1 mm	0.7 m		62				
9	군열	0.1 mm	0.4 m		63				
10	민상군열	0.8 m	1.0 m		64				
11	군열	0.1 mm	0.4 m		65				
12	강제부 군열	0.2 mm	0.8 m		66				
13	강제부 군열	0.2 mm	0.2 m		67				
14	강제부 군열	0.2 mm	0.2 m		68				
15	강제부 군열	0.2 mm	0.4 m		69				
16	강제부 군열	0.2 mm	0.7 m		70				
17	강제부 군열	0.2 mm	0.6 m		71				
18	강제부 군열	0.2 mm	0.6 m		72				
19	군열	0.1 mm	0.4 m		73				
20	강제부 군열	0.2 mm	0.8 m		74				
21	군열	0.1 mm	0.6 m		75				
22	군열	0.1 mm	0.6 m		76				
23	강제부 군열	0.2 mm	0.6 m		77				
24	군열	0.1 mm	0.4 m		78				
25	강제부 군열	0.2 mm	0.8 m		79				
26	강제부 군열	0.2 mm	0.8 m		80				
27	강제부 군열	0.2 mm	0.8 m		81				
28	군열	0.1 mm	0.3 m		82				
29	군열	0.1 mm	0.3 m		83				
30	강제부 군열	0.2 mm	0.8 m		84				
31	강제부 군열	0.2 mm	0.8 m		85				
32	군열	0.1 mm	0.3 m		86				
33	강제부 군열	0.2 mm	0.6 m		87				
34	강제부 군열	0.2 mm	0.7 m		88				
35	군열	0.1 mm	0.6 m		89				
36	강제부 군열	0.2 mm	0.6 m		90				
37	강제부 군열	0.2 mm	0.6 m		91				
38	강제부 군열	0.1 mm	0.3 m		92				
39	군열	0.2 mm	0.5 m		93				
40	강제부 군열	0.2 mm	0.6 m		94				
41	강제부 군열	0.2 mm	0.5 m		95				
42					96				
43					97				
44					98				
45					99				
46					100				
47					101				
48					102				
49					103				
50					104				
51					105				
52					106				
53					107				
54					108				