


호남고속선 신당교-77 (52.532~52.539km, S15-2)

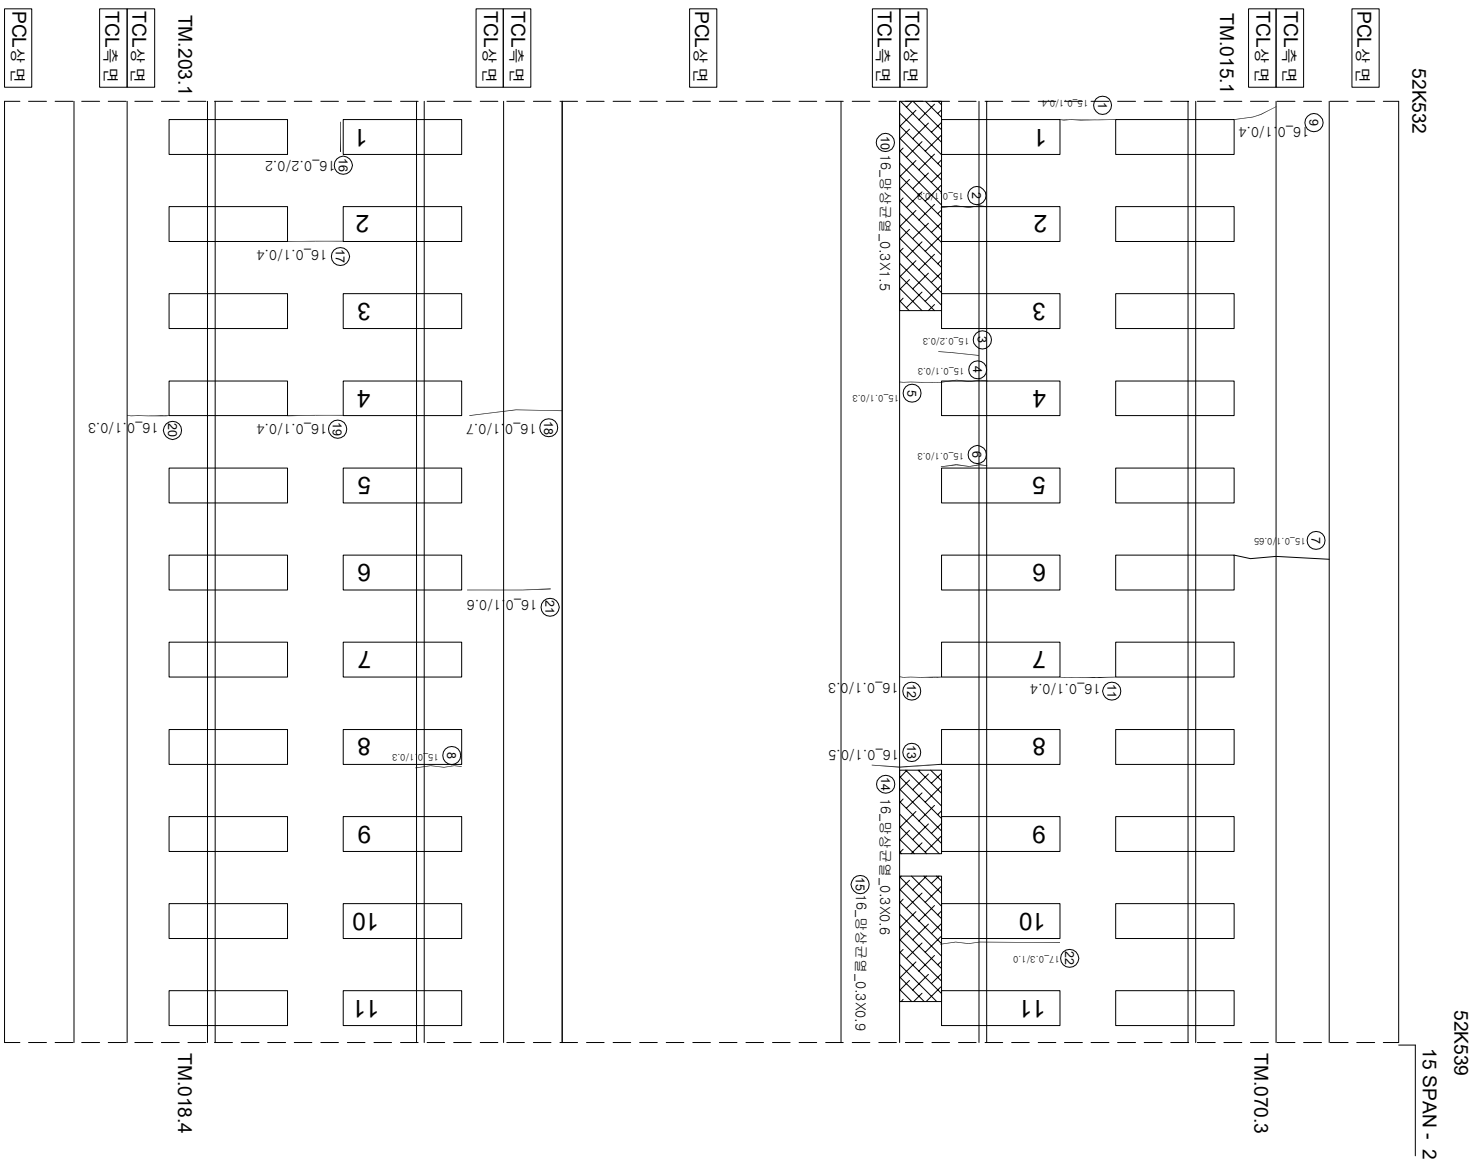

연번	순차	목	연장	비고	연번	순차	목	연장	비고
1	군열	0.1 mm	0.4 m	m	55				
2	장계부 군열	0.1 mm	0.3 m		56				
3	군열	0.2 mm	0.3 m		57				
4	장계부 군열	0.1 mm	0.3 m		58				
5	군열	0.1 mm	0.3 m		59				
6	장계부 군열	0.1 mm	0.3 m		60				
7	군열	0.1 mm	0.65 m		61				
8	장계부 군열	0.1 mm	0.3 m		62				
9	군열	0.1 mm	0.4 m		63				
10	명상군열	0.3 m	1.5 m		64				
11	군열	0.1 mm	0.4 m		65				
12	군열	0.1 mm	0.3 m		66				
13	군열	0.1 mm	0.5 m		67				
14	명상군열	0.3 m	0.6 m		68				
15	명상군열	0.3 m	0.9 m		69				
16	장계부 군열	0.2 mm	0.2 m		70				
17	군열	0.1 mm	0.4 m		71				
18	군열	0.1 mm	0.7 m		72				
19	군열	0.1 mm	0.4 m		73				
20	군열	0.1 mm	0.3 m		74				
21	군열	0.1 mm	0.5 m		75				
22	장계부 군열	0.3 mm	1.0 m	신규	76				
23					77				
24					78				
25					79				
54					108				

시	행	사	영	역	영	영	사	인		영	인	영	인	영	인	영	인	영	인															
								과	인											과	인													
KORAIL KOREA RAILROAD	한국철도공사	2017년도 호남고속선 오송-광주승정간 편곡리트케도 정검영역					(주)한국구조물안전연구원 (주)한국도로안전연구원 (재)한국건설품질연구원	이 박영	간 원 강 김 경 기 윤 석 기		과	인	영	인	영	인	영	인	영	인														
																					과	인	영	인	영	인	영	인						
																													과	인	영	인	영	인
0220 (0.3m이하 : 흑색)	점목도상반리	0220 (0.3m이하 : 흑색)	점목도상반리																															
0420 (0.3m초과 0.5m이하 : 황색)	양상	0420 (0.3m초과 0.5m이하 : 황색)	양상																															
0620 (0.5m초과 1.0m이하 : 적색)	바리,바리,파손	0620 (0.5m초과 1.0m이하 : 적색)	바리,바리,파손																															
1020 (1.0m이상 : 분홍색)	백태	1020 (1.0m이상 : 분홍색)	백태																															
0220 (0.3m이하 : 흑색)	점목도상반리	0220 (0.3m이하 : 흑색)	점목도상반리																															
0420 (0.3m초과 0.5m이하 : 황색)	양상	0420 (0.3m초과 0.5m이하 : 황색)	양상																															
0620 (0.5m초과 1.0m이하 : 적색)	바리,바리,파손	0620 (0.5m초과 1.0m이하 : 적색)	바리,바리,파손																															
1020 (1.0m이상 : 분홍색)	백태	1020 (1.0m이상 : 분홍색)	백태																															