


호남고속신당교_98 (52.679~52.686km, S19-3)

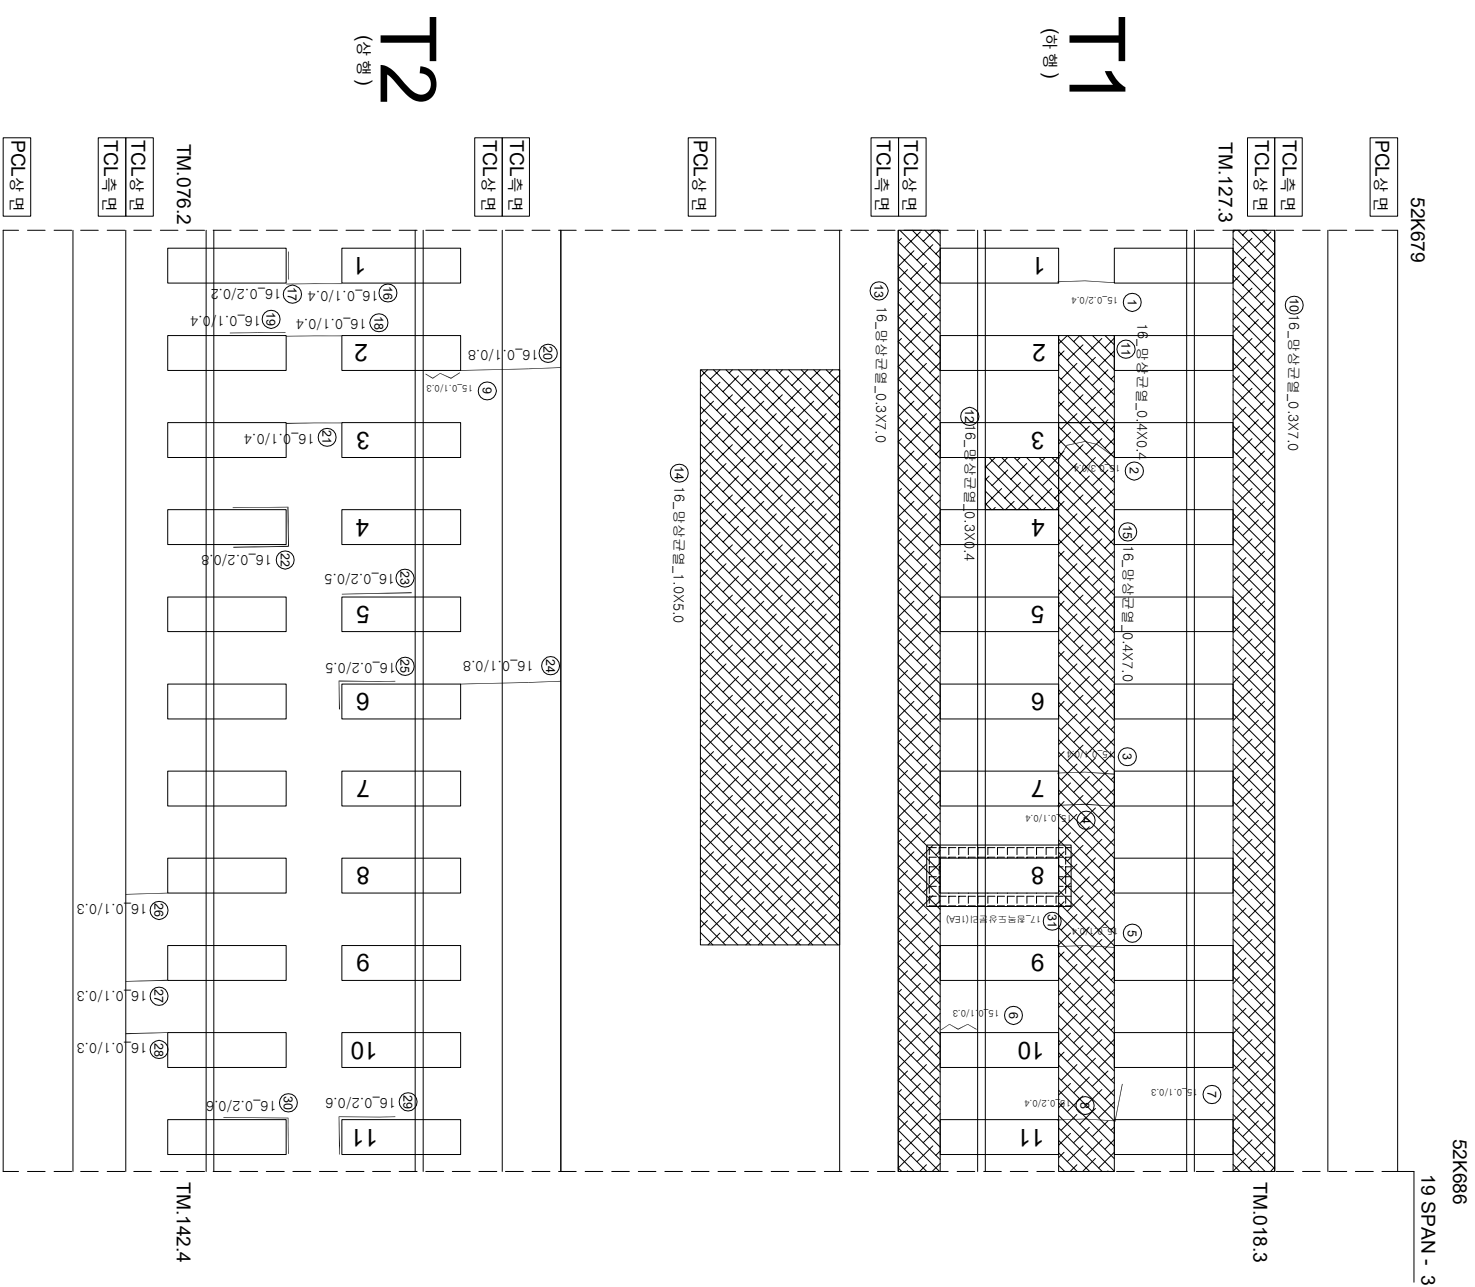

연번	순상	폭	연장	비고	연번	순상	폭	연장	비고
1	균열	0.2 mm	0.4 m		55				
2	균열	0.3 mm	0.4 m		56				
3	균열	0.1 mm	0.4 m		57				
4	균열	0.1 mm	0.4 m		58				
5	균열	0.1 mm	0.4 m		59				
6	균열부 균열	0.1 mm	0.3 m		60				
7	균열	0.1 mm	0.3 m		61				
8	균열	0.2 mm	0.4 m		62				
9	균열부 균열	0.1 mm	0.3 m		63				
10	망상균열	0.3 m	7.0 m		64				
11	망상균열	0.4 mm	0.4 m		65				
12	망상균열	0.3 m	0.4 m		66				
13	망상균열	0.3 m	7.0 m		67				
14	망상균열	1.0 m	5.0 m		68				
15	망상균열	0.4 mm	0.4 m		69				
16	균열	0.1 mm	0.4 m		70				
17	균열부 균열	0.2 mm	0.2 m		71				
18	균열	0.1 mm	0.4 m		72				
19	균열부 균열	0.2 mm	0.4 m		73				
20	균열	0.1 mm	0.8 m		74				
21	균열	0.1 mm	0.4 m		75				
22	균열부 균열	0.2 mm	0.8 m		76				
23	균열부 균열	0.2 mm	0.5 m		77				
24	균열	0.1 mm	0.8 m		78				
25	균열부 균열	0.2 mm	0.5 m		79				
26	균열	0.1 mm	0.3 m		80				
27	균열	0.1 mm	0.3 m		81				
28	균열	0.1 mm	0.3 m		82				
29	균열부 균열	0.2 mm	0.6 m		83				
30	균열부 균열	0.1 mm	0.6 m		84				
31	침목 도상본리		1.0 EA	신규	85				
32					86				
33					87				
34					88				
35					89				
36					90				
37					91				
38					92				
39					93				
40					94				
41					95				
42					96				
43					97				
44					98				
45					99				
46					100				
47					101				
48					102				
49					103				
50					104				
51					105				
52					106				
53					107				
54					108				

[illegible]