


화남고속선 신당교-111 (52.763~52.769km, S22-3)

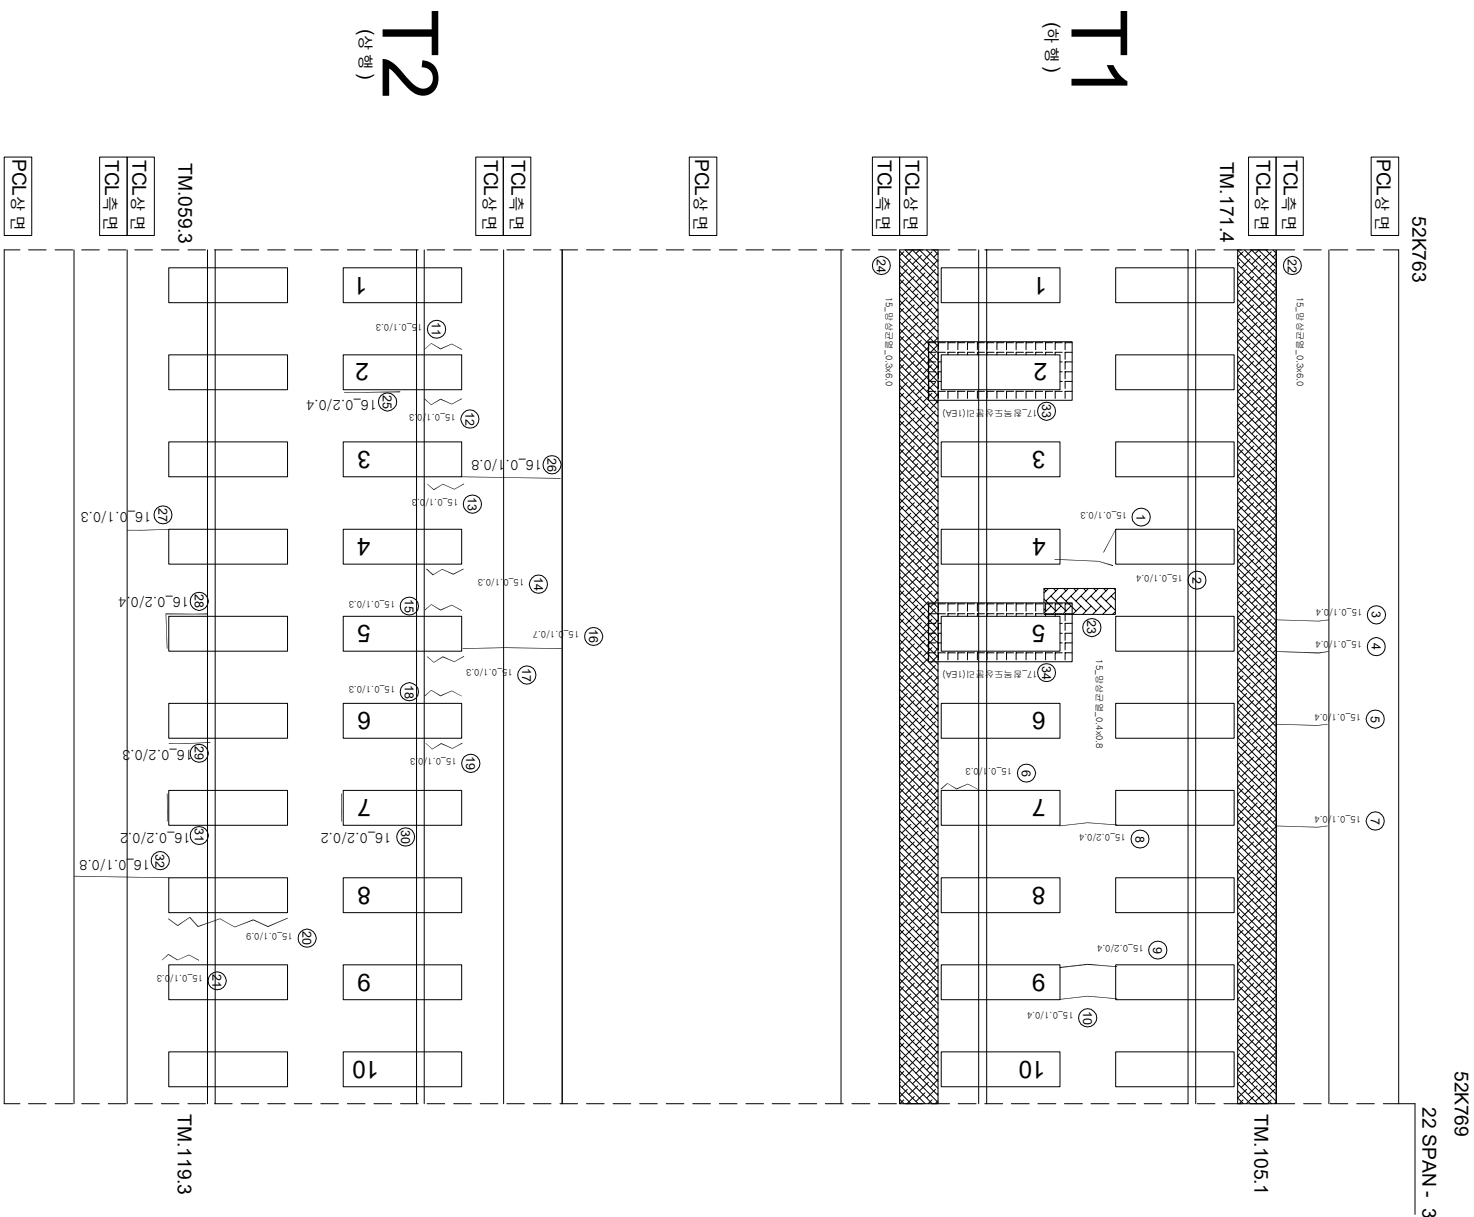

연번	순차	목	연장	비고	연번	순차	목	연장	비고
1	군열	0.1 mm	0.3 m	m	55				
2	군열	0.1 mm	0.4 m		56				
3	군열	0.1 mm	0.4 m		57				
4	군열	0.1 mm	0.4 m		58				
5	군열	0.1 mm	0.4 m		59				
6	장계부 군열	0.1 mm	0.3 m	m	60				
7	군열	0.1 mm	0.4 m		61				
8	군열	0.2 mm	0.4 m		62				
9	군열	0.2 mm	0.4 m		63				
10	군열	0.1 mm	0.4 m		64				
11	장계부 군열	0.1 mm	0.3 m		65				
12	장계부 군열	0.1 mm	0.3 m	m	66				
13	장계부 군열	0.1 mm	0.3 m		67				
14	장계부 군열	0.1 mm	0.3 m		68				
15	장계부 군열	0.1 mm	0.3 m		69				
16	군열	0.1 mm	0.7 m		70				
17	장계부 군열	0.1 mm	0.3 m		71				
18	장계부 군열	0.1 mm	0.3 m		72				
19	장계부 군열	0.1 mm	0.3 m		73				
20	장계부 군열	0.1 mm	0.9 m		74				
21	장계부 군열	0.1 mm	0.3 m		75				
22	망상군열	0.3 m	6.0 m		76				
23	망상군열	0.4 m	0.8 m		77				
24	망상군열	0.3 m	6.0 m		78				
25	장계부 군열	0.2 mm	0.4 m		79				
26	군열	0.1 mm	0.8 m		80				
27	군열	0.1 mm	0.3 m		81				
28	장계부 군열	0.2 mm	0.4 m		82				
29	장계부 군열	0.2 mm	0.3 m		83				
30	장계부 군열	0.2 mm	0.2 m		84				
31	장계부 군열	0.2 mm	0.2 m		85				
32	군열	0.1 mm	0.8 m		86				
33	장계부 군열	1.0 EA	신규	신규	87				
34	장계부 군열	1.0 EA	신규	신규	88				
35					89				
36					90				
37					91				
38					92				
39					93				
40					94				
41					95				
42					96				
43					97				
44					98				
45					99				
46					100				
47					101				
48					102				
49					103				
50					104				
51					105				
52					106				
53					107				
54					108				

[illegible]