


호남고속선 신당포-113 (52.775~52.782km, S23-1)

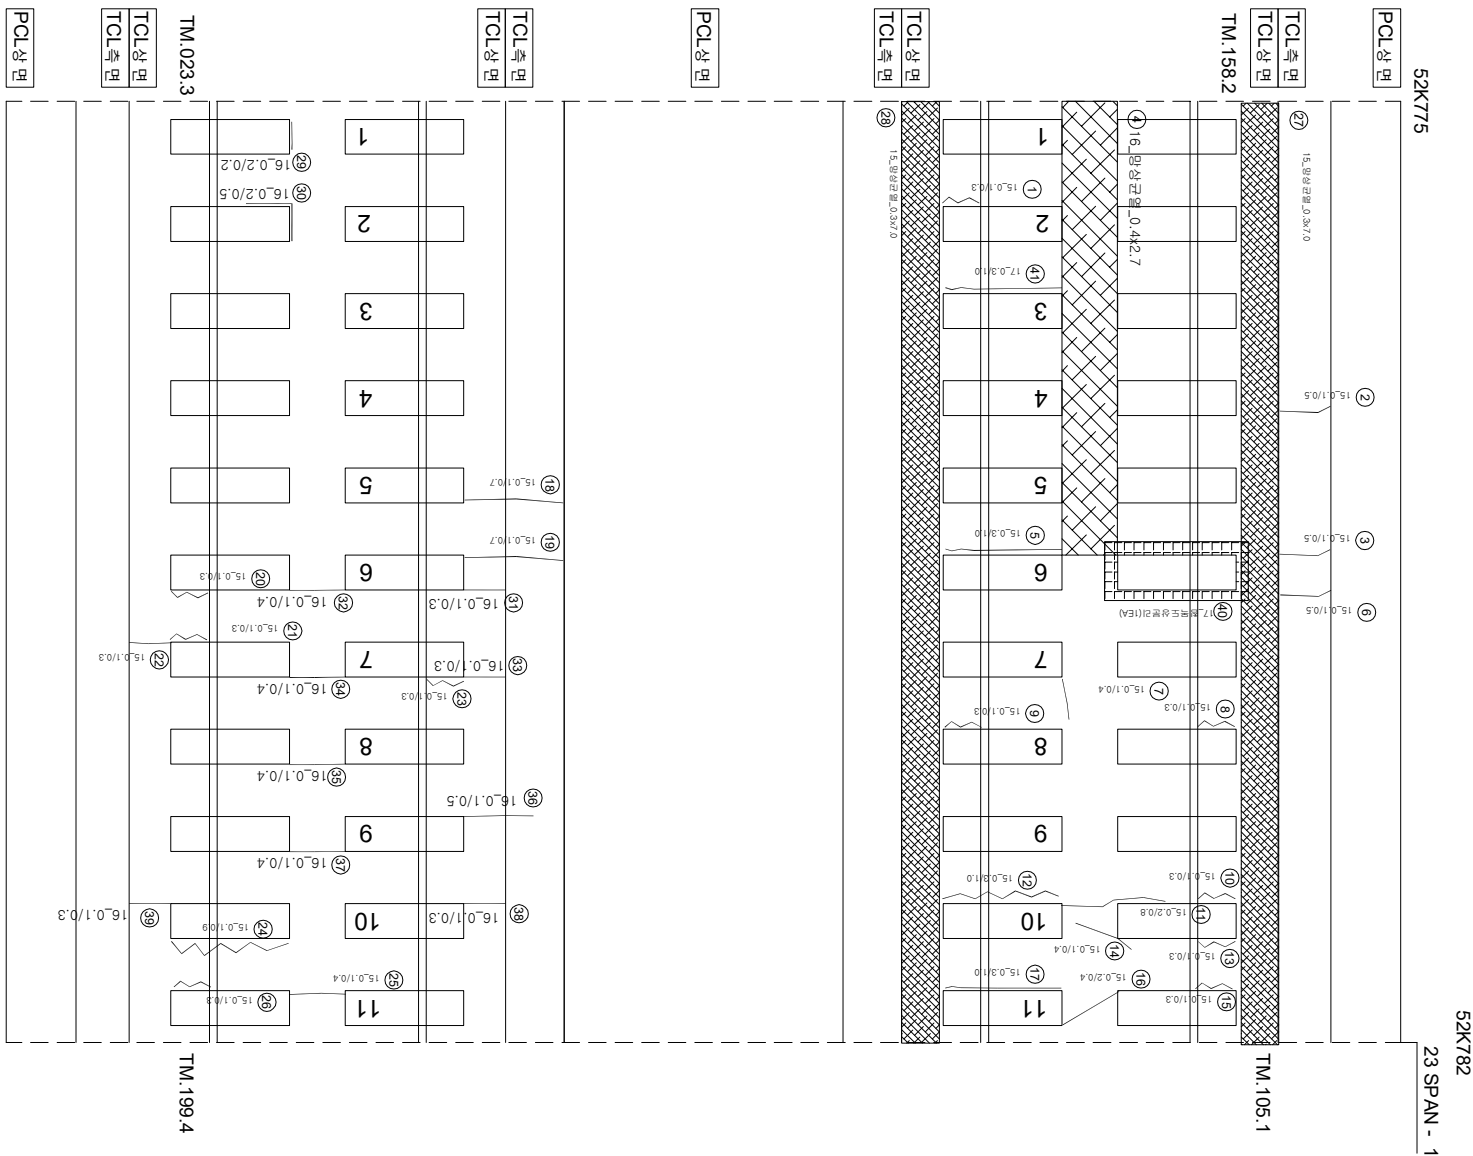

연번	산상	북	연장	비고	연번	산상	북	연장	비고
1	경계부 군열	0.1 mm	0.3 m	m	55				
2	군열	0.1 mm	0.5 m	m	56				
3	군열	0.1 mm	0.5 m	m	57				
4	양상군열	0.4 m	2.7 m	m	58				
5	경계부 군열	0.3 mm	1.0 m	북, 좌이동가	59				
6	군열	0.1 mm	0.5 m	m	60				
7	군열	0.1 mm	0.4 m	m	61				
8	경계부 군열	0.1 mm	0.3 m	m	62				
9	경계부 군열	0.1 mm	0.3 m	m	63				
10	경계부 군열	0.1 mm	0.3 m	m	64				
11	경계부 군열	0.2 mm	0.8 m	m	65				
12	경계부 군열	0.3 mm	1.0 m	북, 좌이동가	66				
13	경계부 군열	0.1 mm	0.3 m	m	67				
14	군열	0.1 mm	0.4 m	m	68				
15	경계부 군열	0.1 mm	0.3 m	m	69				
16	군열	0.2 mm	0.4 m	m	70				
17	경계부 군열	0.3 mm	1.0 m	북, 좌이동가	71				
18	군열	0.1 mm	0.7 m	m	72				
19	군열	0.1 mm	0.7 m	m	73				
20	경계부 군열	0.1 mm	0.3 m	m	74				
21	경계부 군열	0.1 mm	0.3 m	m	75				
22	군열	0.1 mm	0.3 m	m	76				
23	경계부 군열	0.1 mm	0.3 m	m	77				
24	경계부 군열	0.1 mm	0.9 m	m	78				
25	군열	0.1 mm	0.4 m	m	79				
26	경계부 군열	0.1 mm	0.3 m	m	80				
27	양상군열	0.3 m	7.0 m	m	81				
28	양상군열	0.3 m	7.0 m	m	82				
29	경계부 군열	0.2 mm	0.2 m	m	83				
30	경계부 군열	0.2 mm	0.5 m	m	84				
31	군열	0.1 mm	0.3 m	m	85				
32	군열	0.1 mm	0.4 m	m	86				
33	군열	0.1 mm	0.3 m	m	87				
34	군열	0.1 mm	0.4 m	m	88				
35	군열	0.1 mm	0.4 m	m	89				
36	군열	0.1 mm	0.5 m	m	90				
37	군열	0.1 mm	0.4 m	m	91				
38	군열	0.1 mm	0.3 m	m	92				
39	군열	0.1 mm	0.3 m	m	93				
40	점박도산판리		1.0 EA	신규	94				
41	경계부 군열	0.3 mm	1.0 m	신규	95				
42					96				
43					97				
44					98				
45					99				
46					100				
47					101				
48					102				
49					103				
50					104				
51					105				
52					106				
53					107				
54					108				

아
아

(아원)

2007

$$\begin{pmatrix} 0_{\mathcal{Y}} \\ 0_{\mathcal{W}} \end{pmatrix}$$

P22

시	행	사	영	역	영	영	역	사	과		영	아	지	단	지	지
									계	업						
KORAIL KOREA RAILROAD	한국철도공사	2017년도 호남고속선 오송-광주송정간 콘크리트케도 점용영역					(주)한국구조물안전연구원 (주)한국도로안전연구원 (재)한국건설품질연구원	이 부영	간암강 김경기 문은석	영				 	한목도상반리 망상 박리,박리,표손 백태	