


호남고속선 신당포-117 (52.803~52.810km, S23-5)

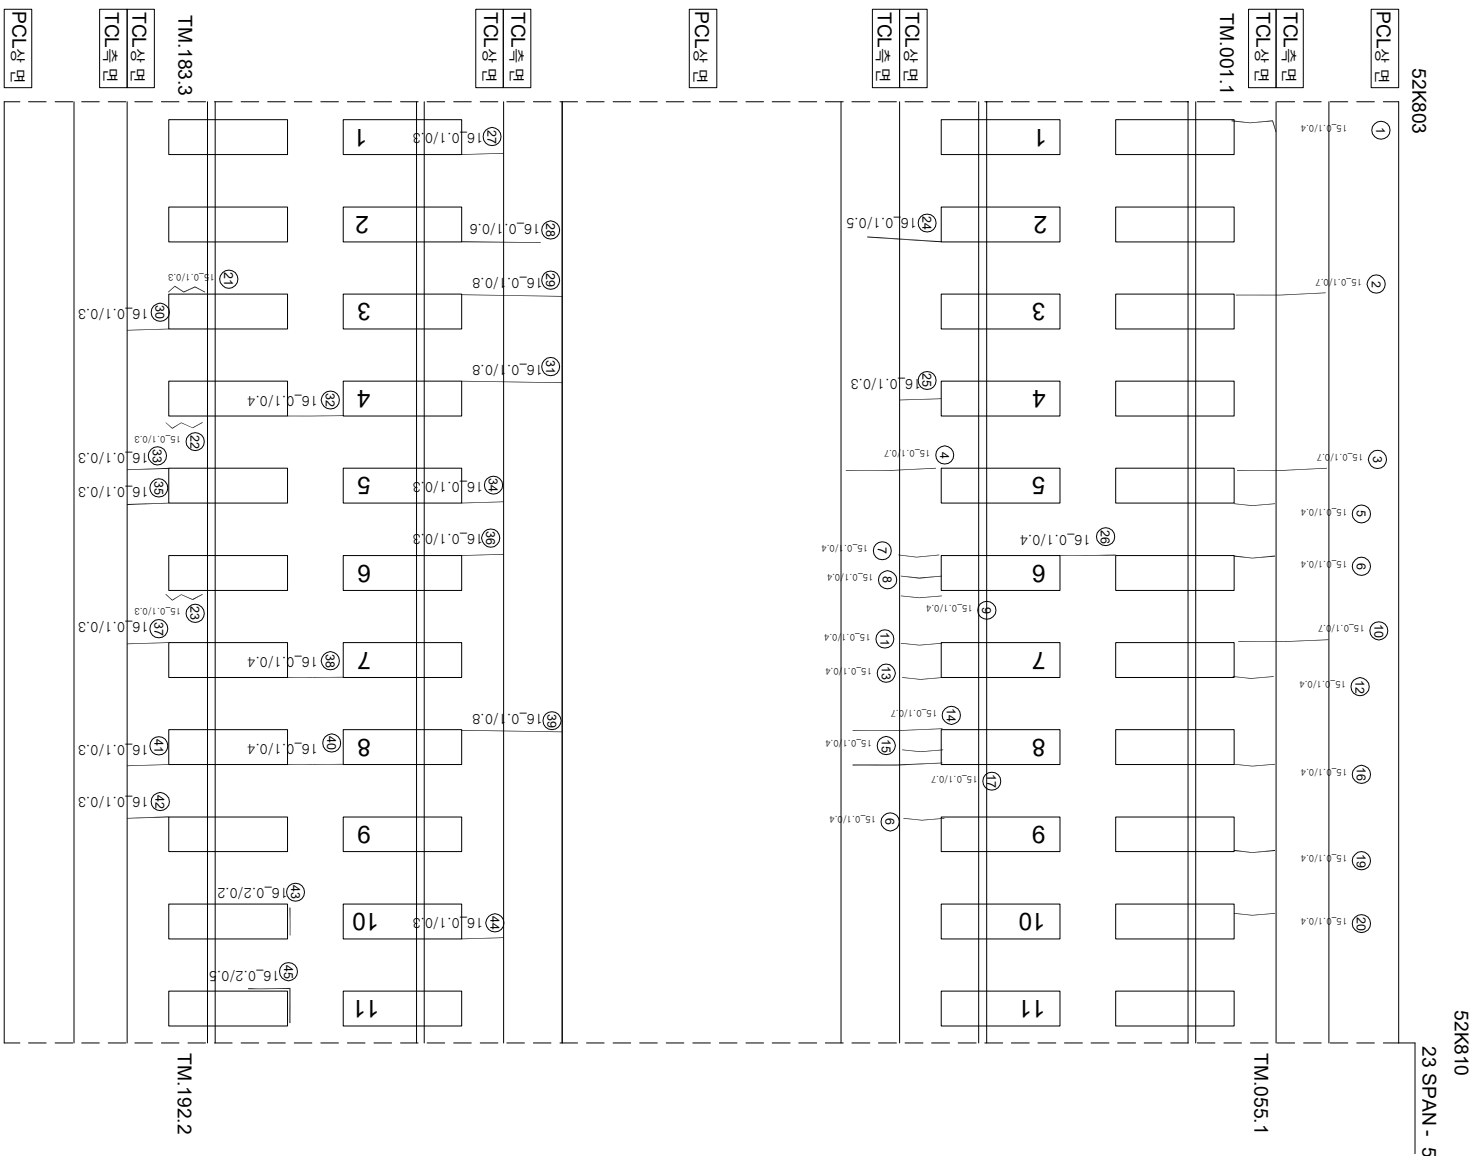

연번	순차	목	연장	비고	연번	순차	목	연장	비고
1	군열	0.1 mm	0.4 m	m	55				
2	군열	0.1 mm	0.7 m		56				
3	군열	0.1 mm	0.7 m		57				
4	군열	0.1 mm	0.7 m		58				
5	군열	0.1 mm	0.4 m	m	59				
6	군열	0.1 mm	0.4 m	m	60				
7	군열	0.1 mm	0.4 m	m	61				
8	군열	0.1 mm	0.4 m		62				
9	군열	0.1 mm	0.4 m		63				
10	군열	0.1 mm	0.7 m	m	64				
11	군열	0.1 mm	0.4 m		65				
12	군열	0.1 mm	0.4 m	m	66				
13	군열	0.1 mm	0.4 m		67				
14	군열	0.1 mm	0.7 m	m	68				
15	군열	0.1 mm	0.4 m		69				
16	군열	0.1 mm	0.4 m		70				
17	군열	0.1 mm	0.7 m		71				
18	군열	0.1 mm	0.4 m		72				
19	군열	0.1 mm	0.4 m		73				
20	군열	0.1 mm	0.4 m		74				
21	장계부 군열	0.1 mm	0.3 m		75				
22	장계부 군열	0.1 mm	0.3 m	m	76				
23	장계부 군열	0.1 mm	0.3 m	m	77				
24	군열	0.1 mm	0.5 m	m	78				
25	군열	0.1 mm	0.3 m	m	79				
26	군열	0.1 mm	0.4 m	m	80				
27	군열	0.1 mm	0.3 m	m	81				
28	군열	0.1 mm	0.6 m	m	82				
29	군열	0.1 mm	0.8 m	m	83				
30	군열	0.1 mm	0.3 m	m	84				
31	군열	0.1 mm	0.8 m	m	85				
32	군열	0.1 mm	0.4 m		86				
33	군열	0.1 mm	0.3 m		87				
34	군열	0.1 mm	0.3 m	m	88				
35	군열	0.1 mm	0.3 m		89				
36	군열	0.1 mm	0.3 m	m	90				
37	군열	0.1 mm	0.3 m		91				
38	군열	0.1 mm	0.4 m	m	92				
39	군열	0.1 mm	0.8 m		93				
40	군열	0.1 mm	0.4 m		94				
41	군열	0.1 mm	0.3 m		95				
42	군열	0.1 mm	0.3 m	m	96				
43	장계부 군열	0.2 mm	0.2 m		97				
44	군열	0.1 mm	0.3 m		98				
45	장계부 군열	0.2 mm	0.5 m	m	99				
46					100				
47					101				
48					102				
49					103				
50					104				
51					105				
52					106				
53					107				
54					108				

시	행	사	영	역	영	영	역	사	과		영	아	지	단	지	지	지									
									계	업																
KORAIL KOREA RAILROAD	한국철도공사	2017년도 호남고속선 오송-광주송정간 콘크리트케도 점용영역						(주) 한국구조물안전연구원 (주) 한국도로안전연구원 (재) 한국건설품질연구원	이 부영	간암강 김경기 문은석	영															
																		0220 (0.3m이하 : 흑석)	한목도상반리	채료반리						
																					0420 (0.3m초과 0.5m이하 : 황석)	망상	철근노출			
																								0620 (0.5m초과 1.0m이하 : 적석)	박리,박리,표손	누수,슬럼프