


호남고속선 신당포-118 (52.810~52.817km, S24-1)

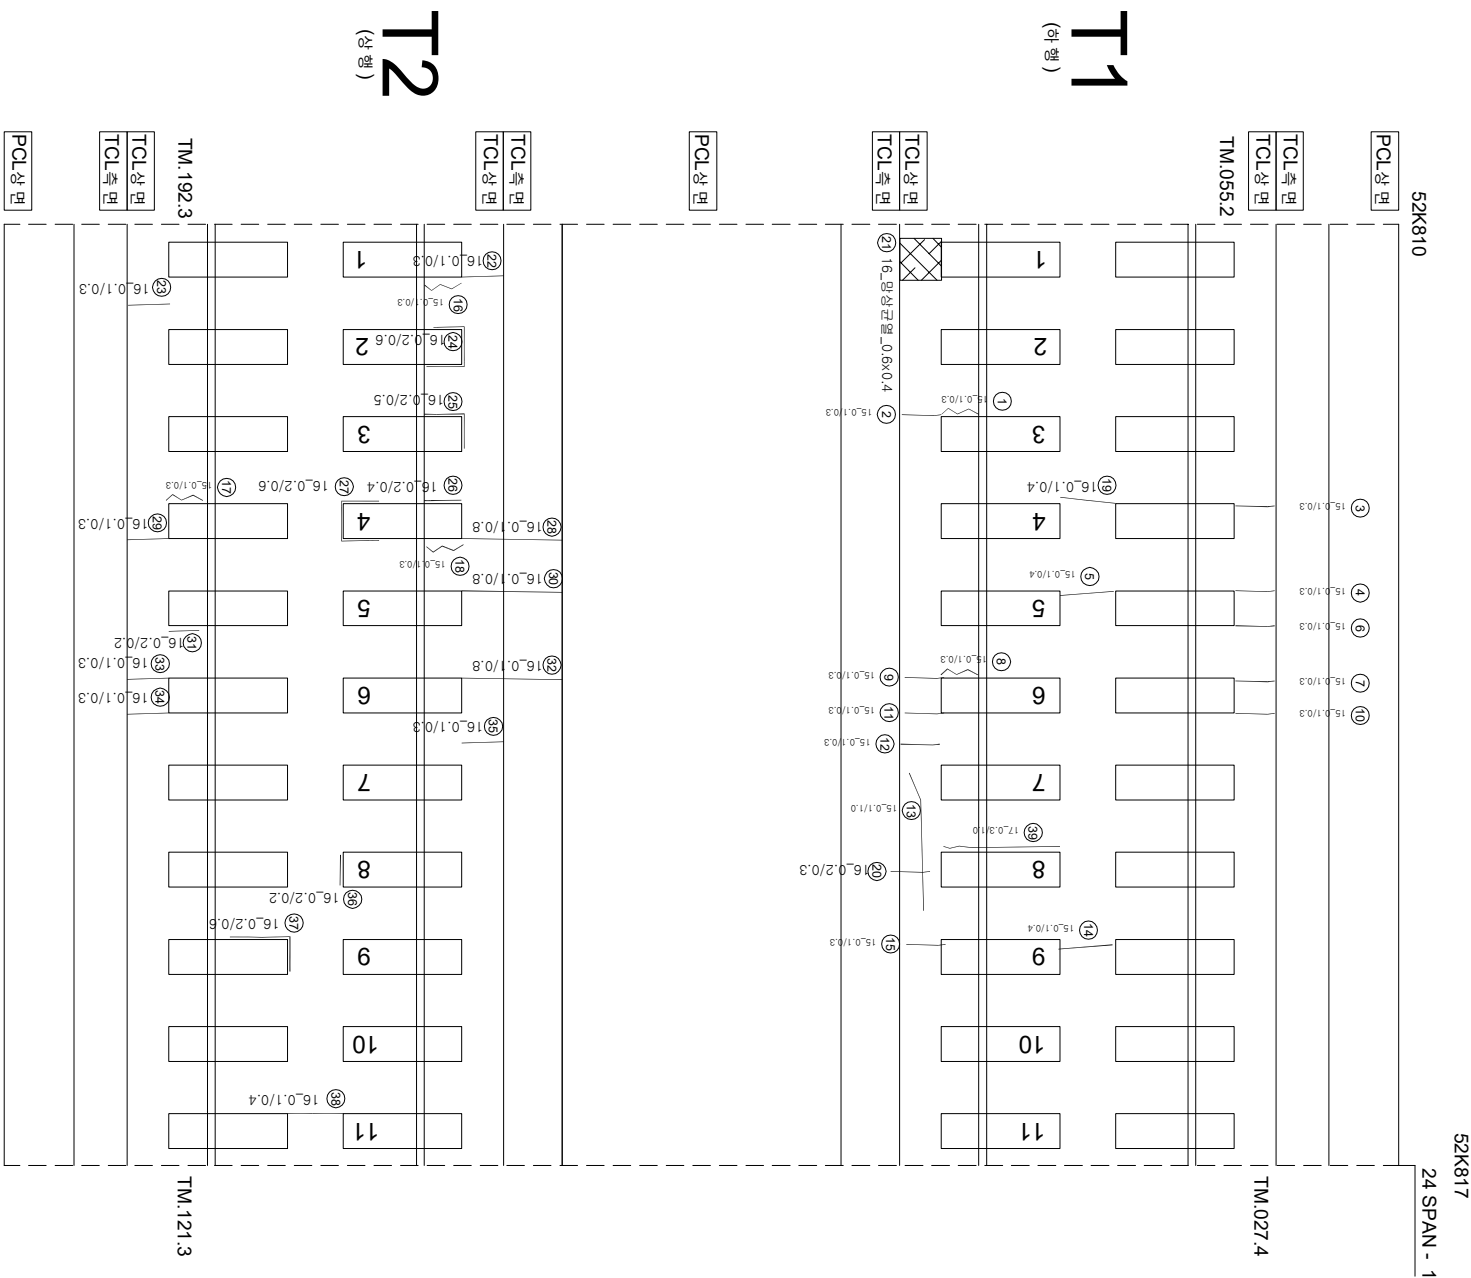

연번	순차	폭	연장	비고	연번	순차	폭	연장	비고
1	경계부 군열	0.1 mm	0.3 m		55				
2	군열	0.1 mm	0.3 m		56				
3	군열	0.1 mm	0.3 m		57				
4	군열	0.1 mm	0.3 m		58				
5	군열	0.1 mm	0.4 m		59				
6	군열	0.1 mm	0.3 m		60				
7	군열	0.1 mm	0.3 m		61				
8	경계부 군열	0.1 mm	0.3 m		62				
9	군열	0.1 mm	0.3 m		63				
10	군열	0.1 mm	0.3 m		64				
11	군열	0.1 mm	0.3 m		65				
12	군열	0.1 mm	0.3 m		66				
13	군열	0.1 mm	1 m		67				
14	군열	0.1 mm	0.4 m		68				
15	군열	0.1 mm	0.3 m		69				
16	군열	0.1 mm	0.3 m		70				
17	경계부 군열	0.1 mm	0.3 m		71				
18	경계부 군열	0.1 mm	0.3 m		72				
19	군열	0.1 mm	0.4 m		73				
20	군열	0.2 mm	0.3 m		74				
21	말상군열	0.3 m	0.3 m		75				
22	군열	0.1 mm	0.3 m		76				
23	군열	0.1 mm	0.3 m		77				
24	경계부 군열	0.2 mm	0.6 m		78				
25	경계부 군열	0.2 mm	0.5 m		79				
26	경계부 군열	0.2 mm	0.4 m		80				
27	경계부 군열	0.2 mm	0.6 m		81				
28	군열	0.1 mm	0.8 m		82				
29	군열	0.1 mm	0.3 m		83				
30	군열	0.1 mm	0.8 m		84				
31	경계부 군열	0.2 mm	0.2 m		85				
32	군열	0.1 mm	0.6 m		86				
33	군열	0.1 mm	0.3 m		87				
34	군열	0.1 mm	0.3 m		88				
35	군열	0.1 mm	0.3 m		89				
36	경계부 군열	0.2 mm	0.2 m		90				
37	경계부 군열	0.2 mm	0.3 m		91				
38	군열	0.1 mm	0.4 m		92				
39	경계부 군열	0.3 mm	1.0 m	산구	93				
40					94				
41					95				
42					96				
43					97				
44					98				
45					99				
46					100				
47					101				
48					102				
49					103				
50					104				
51					105				
52					106				
53					107				
54					108				

시	행	사	영	역	영	영	역	사	과		영	아	지	단	지	지	지		
									계	업									
KORAIL KOREA RAILROAD	한국철도공사	2017년도 호남고속선 오송-광주송정간 콘크리트케도 점용영역						(주) 한국구조물안전연구원 (주) 한국도로안전연구원 (재) 한국건설품질연구원	이 부영	간암강 김경기 문은석	영							한목도상반리 망상 박리, 박리, 표손 백태	   