


호남고속선 신당포\_121 (52.830~52.837km, S24-4)

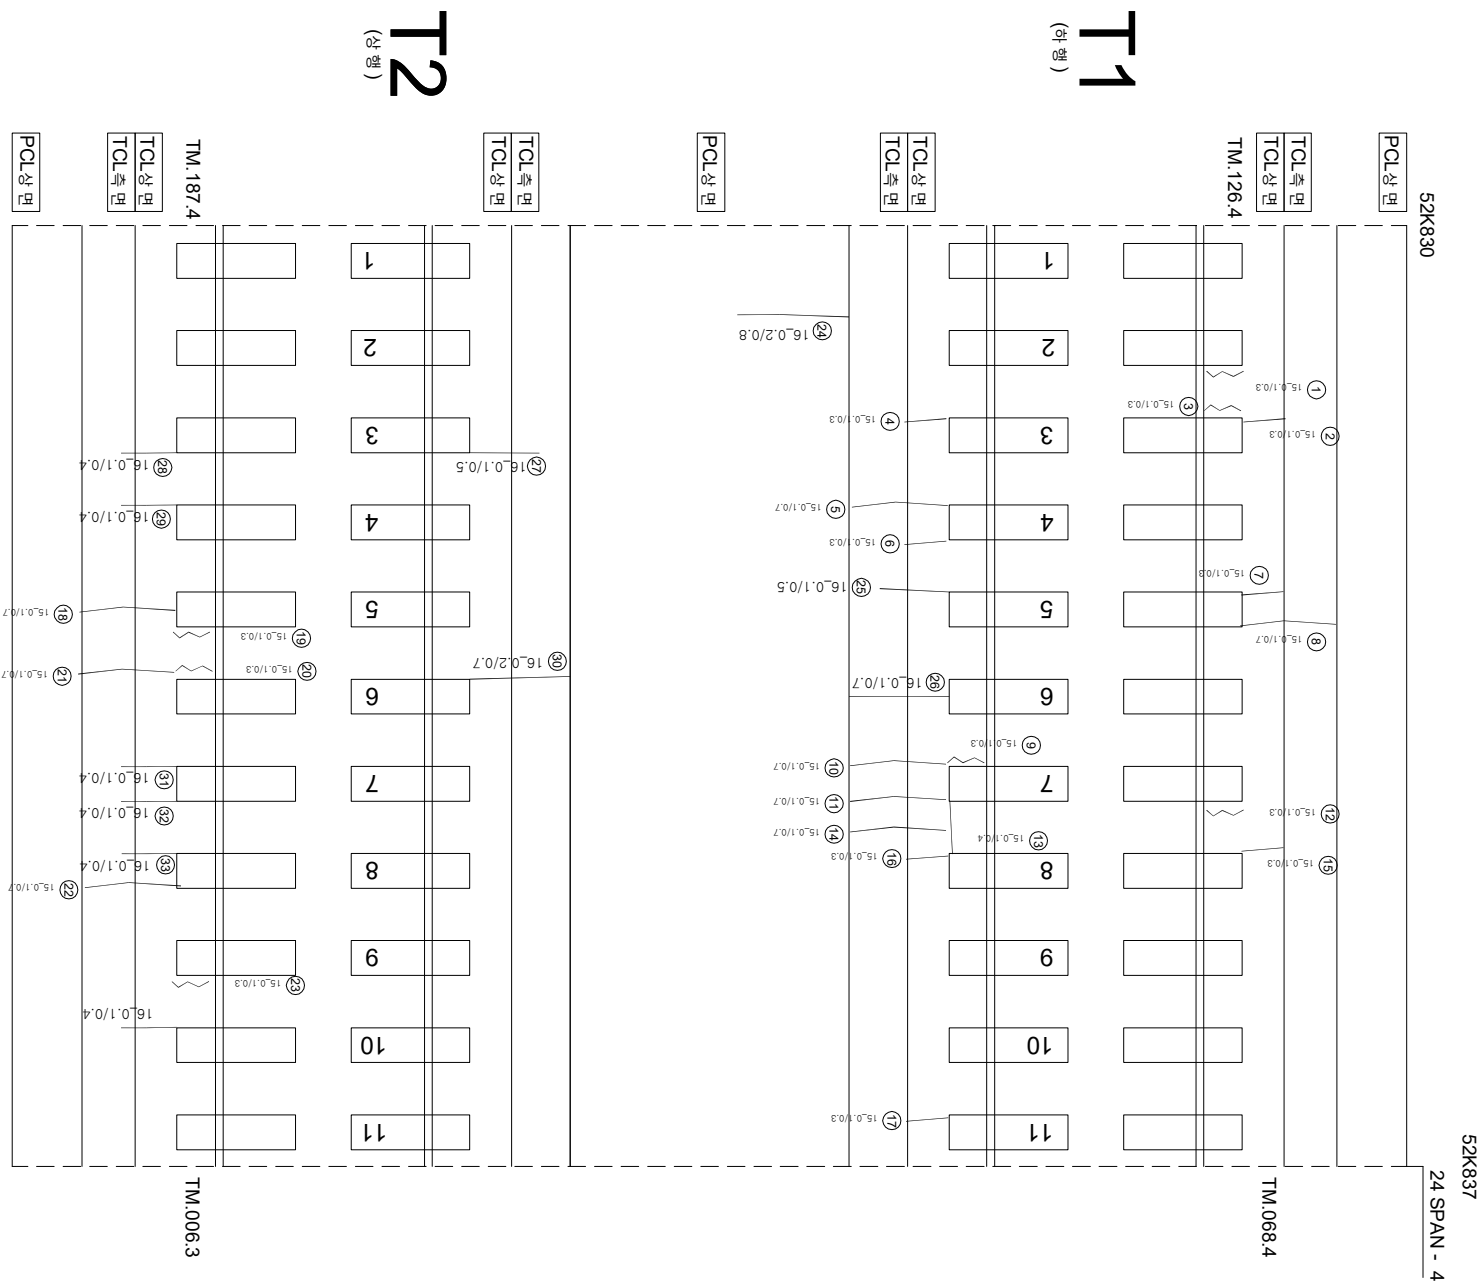

| 연번 | 순차     | 목      | 연장    | 비고 | 연번  | 순차 | 목 | 연장 | 비고 |
|----|--------|--------|-------|----|-----|----|---|----|----|
| 1  | 장계부 군열 | 0.1 mm | 0.3 m |    | 55  |    |   |    |    |
| 2  | 군열     | 0.1 mm | 0.3 m |    | 56  |    |   |    |    |
| 3  | 장계부 군열 | 0.1 mm | 0.3 m |    | 57  |    |   |    |    |
| 4  | 군열     | 0.1 mm | 0.3 m |    | 58  |    |   |    |    |
| 5  | 군열     | 0.1 mm | 0.7 m |    | 59  |    |   |    |    |
| 6  | 군열     | 0.1 mm | 0.9 m |    | 60  |    |   |    |    |
| 7  | 군열     | 0.1 mm | 0.3 m |    | 61  |    |   |    |    |
| 8  | 군열     | 0.1 mm | 0.7 m |    | 62  |    |   |    |    |
| 9  | 장계부 군열 | 0.1 mm | 0.3 m |    | 63  |    |   |    |    |
| 10 | 군열     | 0.1 mm | 0.7 m |    | 64  |    |   |    |    |
| 11 | 군열     | 0.1 mm | 0.7 m |    | 65  |    |   |    |    |
| 12 | 장계부 군열 | 0.1 mm | 0.3 m |    | 66  |    |   |    |    |
| 13 | 군열     | 0.1 mm | 0.4 m |    | 67  |    |   |    |    |
| 14 | 군열     | 0.1 mm | 0.7 m |    | 68  |    |   |    |    |
| 15 | 군열     | 0.1 mm | 0.3 m |    | 69  |    |   |    |    |
| 16 | 군열     | 0.1 mm | 0.3 m |    | 70  |    |   |    |    |
| 17 | 군열     | 0.1 mm | 0.3 m |    | 71  |    |   |    |    |
| 18 | 군열     | 0.1 mm | 0.7 m |    | 72  |    |   |    |    |
| 19 | 장계부 군열 | 0.1 mm | 0.3 m |    | 73  |    |   |    |    |
| 20 | 장계부 군열 | 0.1 mm | 0.3 m |    | 74  |    |   |    |    |
| 21 | 군열     | 0.1 mm | 0.7 m |    | 75  |    |   |    |    |
| 22 | 군열     | 0.1 mm | 0.7 m |    | 76  |    |   |    |    |
| 23 | 장계부 군열 | 0.1 mm | 0.3 m |    | 77  |    |   |    |    |
| 24 | 군열     | 0.2 mm | 0.8 m |    | 78  |    |   |    |    |
| 25 | 군열     | 0.1 mm | 0.5 m |    | 79  |    |   |    |    |
| 26 | 군열     | 0.1 mm | 0.7 m |    | 80  |    |   |    |    |
| 27 | 군열     | 0.1 mm | 0.5 m |    | 81  |    |   |    |    |
| 28 | 군열     | 0.1 mm | 0.4 m |    | 82  |    |   |    |    |
| 29 | 군열     | 0.1 mm | 0.4 m |    | 83  |    |   |    |    |
| 30 | 군열     | 0.1 mm | 0.7 m |    | 84  |    |   |    |    |
| 31 | 군열     | 0.1 mm | 0.4 m |    | 85  |    |   |    |    |
| 32 | 군열     | 0.1 mm | 0.4 m |    | 86  |    |   |    |    |
| 33 | 군열     | 0.1 mm | 0.4 m |    | 87  |    |   |    |    |
| 34 |        |        |       |    | 88  |    |   |    |    |
| 35 |        |        |       |    | 89  |    |   |    |    |
| 36 |        |        |       |    | 90  |    |   |    |    |
| 37 |        |        |       |    | 91  |    |   |    |    |
| 38 |        |        |       |    | 92  |    |   |    |    |
| 39 |        |        |       |    | 93  |    |   |    |    |
| 40 |        |        |       |    | 94  |    |   |    |    |
| 41 |        |        |       |    | 95  |    |   |    |    |
| 42 |        |        |       |    | 96  |    |   |    |    |
| 43 |        |        |       |    | 97  |    |   |    |    |
| 44 |        |        |       |    | 98  |    |   |    |    |
| 45 |        |        |       |    | 99  |    |   |    |    |
| 46 |        |        |       |    | 100 |    |   |    |    |
| 47 |        |        |       |    | 101 |    |   |    |    |
| 48 |        |        |       |    | 102 |    |   |    |    |
| 49 |        |        |       |    | 103 |    |   |    |    |
| 50 |        |        |       |    | 104 |    |   |    |    |
| 51 |        |        |       |    | 105 |    |   |    |    |
| 52 |        |        |       |    | 106 |    |   |    |    |
| 53 |        |        |       |    | 107 |    |   |    |    |
| 54 |        |        |       |    | 108 |    |   |    |    |

| 시                        | 행 사    | 영 역                               | 영 역                                              | 영 역   | 사                       | 과    |                                                                 | 장          | 아       | 지           | 구 분         |
|--------------------------|--------|-----------------------------------|--------------------------------------------------|-------|-------------------------|------|-----------------------------------------------------------------|------------|---------|-------------|-------------|
|                          |        |                                   |                                                  |       |                         | 개    | 업                                                               |            |         |             |             |
| KORAIL<br>KOREA RAILROAD | 한국철도공사 | 2017년도 호남고속선 오송-광주승정간 콘크리트캐도 점검공역 | (주) 한국구조물안전연구원<br>(주) 한국도로안전연구원<br>(재) 한국건설품질연구원 | 이 부 영 | 김 완 강<br>김 경 기<br>문 준 기 | 0220 | 0.3mm이하 : 흑색)<br>0.3mm초과 0.5mm이하 : 황색)<br>0.5mm초과 1.0mm미만 : 적색) | 한목도상판리     | 채료판리    | 채료노출        | 채료노출        |
|                          |        |                                   |                                                  |       |                         |      |                                                                 |            |         |             |             |
|                          |        |                                   |                                                  |       |                         | 0620 | 0.5mm초과 1.0mm미만 : 적색)                                           | 박리, 박락, 파손 | 누수, 슬럼프 | 누수, 슬럼프     | 누수, 슬럼프     |
|                          |        |                                   |                                                  |       |                         | 1020 | 1.0mm이상 : 분홍색)                                                  | 백태         | 노후      | 시공이음판리, 종판리 | 시공이음판리, 종판리 |