


호남고속선 신당교 - 125 (52.858~52.865km, S25-3)

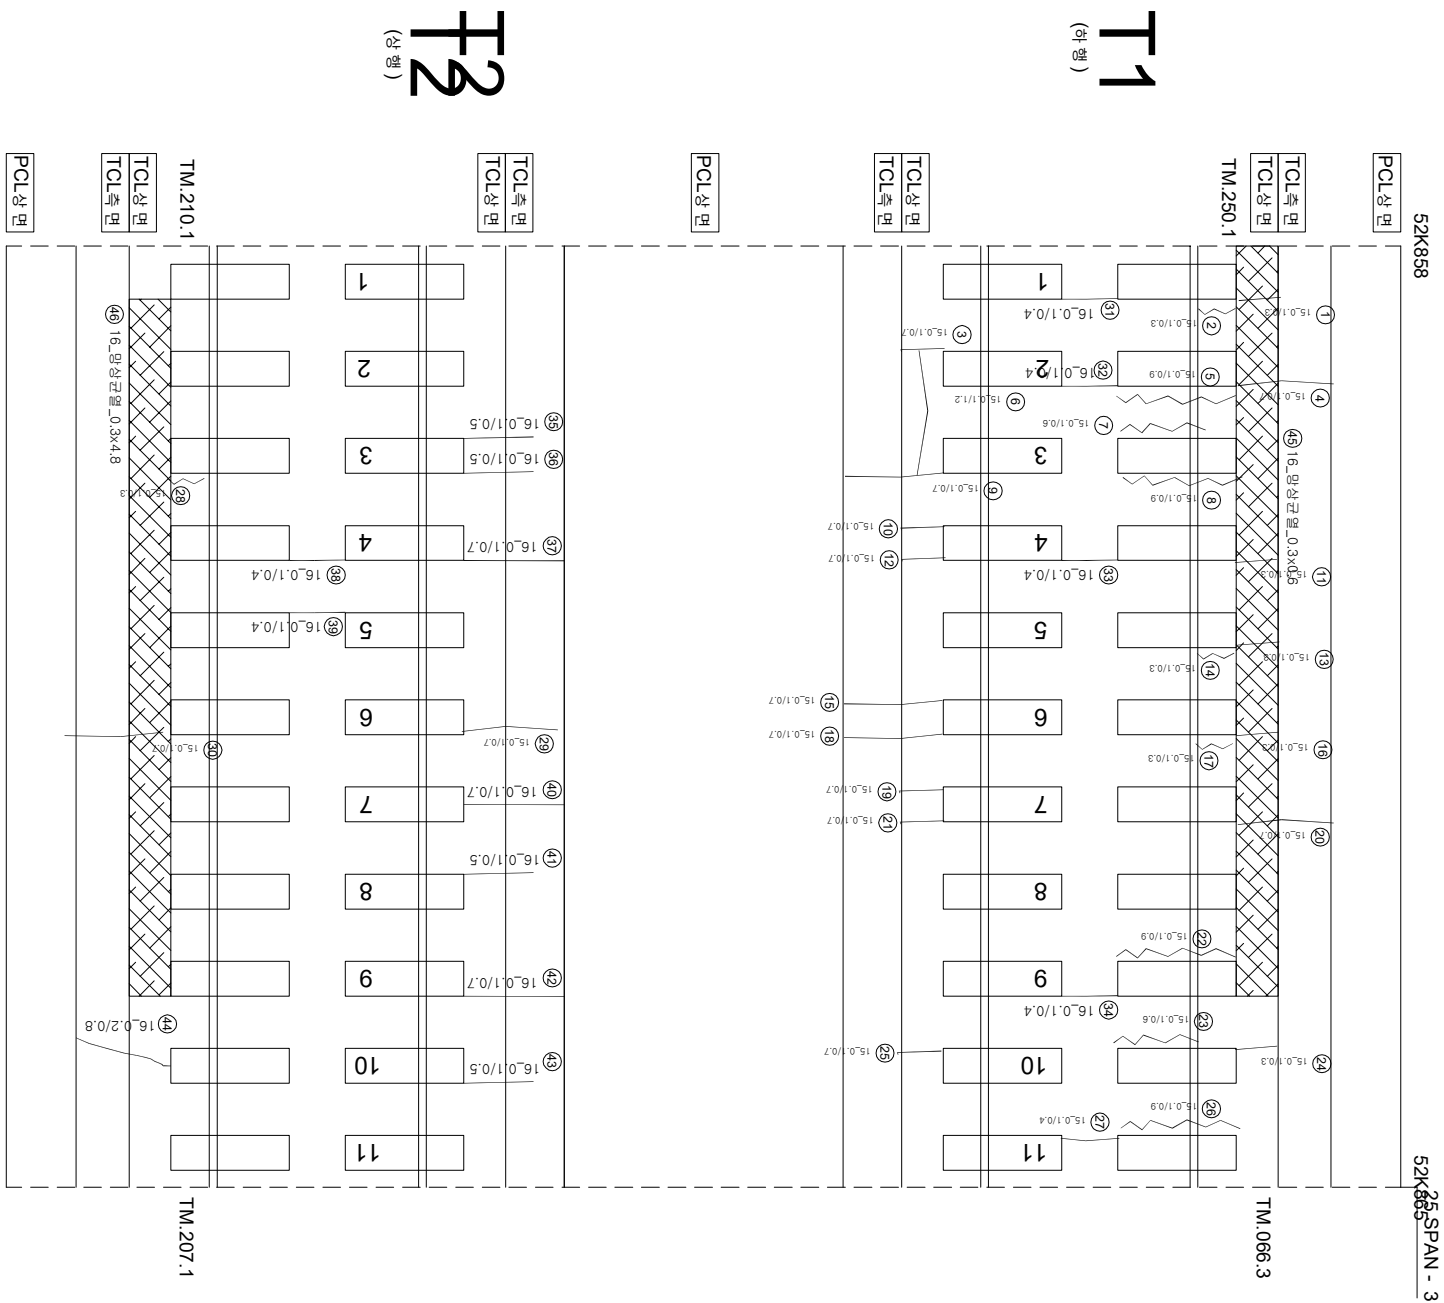

연번	연번	순상	복	연장	비고	연번	순상	복	연장	비고
1	군열	0.1	mm	0.3	m	55				
2	강제부 군열	0.1	mm	0.3	m	56				
3	군열	0.1	mm	0.7	m	57				
4	군열	0.1	mm	0.7	m	58				
5	강제부 군열	0.1	mm	0.9	m	59				
6	군열	0.1	mm	1.2	m	60				
7	강제부 군열	0.1	mm	0.6	m	61				
8	강제부 군열	0.1	mm	0.9	m	62				
9	군열	0.1	mm	0.7	m	63				
10	군열	0.1	mm	0.7	m	64				
11	군열	0.1	mm	0.3	m	65				
12	군열	0.1	mm	0.7	m	66				
13	군열	0.1	mm	0.3	m	67				
14	강제부 군열	0.1	mm	0.3	m	68				
15	군열	0.1	mm	0.7	m	69				
16	군열	0.1	mm	0.3	m	70				
17	강제부 군열	0.1	mm	0.3	m	71				
18	군열	0.1	mm	0.7	m	72				
19	군열	0.1	mm	0.7	m	73				
20	군열	0.1	mm	0.7	m	74				
21	군열	0.1	mm	0.7	m	75				
22	강제부 군열	0.1	mm	0.9	m	76				
23	강제부 군열	0.1	mm	0.6	m	77				
24	군열	0.1	mm	0.3	m	78				
25	군열	0.1	mm	0.7	m	79				
26	강제부 군열	0.1	mm	0.9	m	80				
27	군열	0.1	mm	0.4	m	81				
28	강제부 군열	0.1	mm	0.3	m	82				
29	군열	0.1	mm	0.7	m	83				
30	군열	0.1	mm	0.7	m	84				
31	군열	0.1	mm	0.4	m	85				
32	군열	0.1	mm	0.4	m	86				
33	군열	0.1	mm	0.4	m	87				
34	군열	0.1	mm	0.4	m	88				
35	군열	0.1	mm	0.5	m	89				
36	군열	0.1	mm	0.5	m	90				
37	군열	0.1	mm	0.7	m	91				
38	군열	0.1	mm	0.4	m	92				
39	군열	0.1	mm	0.4	m	93				
40	군열	0.1	mm	0.7	m	94				
41	군열	0.1	mm	0.5	m	95				
42	군열	0.1	mm	0.7	m	96				
43	군열	0.1	mm	0.5	m	97				
44	군열	0.2	mm	0.6	m	98				
45	문상군열	0.3	m	0.6	m	99				
46	문상군열	0.3	m	4.8	m	100				
47						101				
48						102				
49						103				
50						104				
51						105				
52						106				
53						107				
54						108				

시	행	사	영	역	영	영	역	사	과		영	아	지	단	지	지			
									계	업									
KORAIL KOREA RAILROAD	한국철도공사	2017년도 호남고속선 오송-광주송정간 콘크리트캐도 점검공역					(주) 한국구조물안전연구원 (주) 한국도로안전연구원 (재) 한국건설품질연구원	이 부영	간영강 김경기 문은석	영				영	영	영			
																	0220 (0.3m이하 : 흑석)	한목도상반리	재료반리
																	0420 (0.3m초과 0.5m이하 : 황석)	양성	철근노출
																	0620 (0.5m초과 1.0m이하 : 적석)	박리, 박락, 파손	누수, 음압부
																	1020 (1.0m이상 : 분홍색)	백태	시공이음반리, 종반리