


호남고속선 신당교_128 (52.879~52.886km, S26-1)

52K879

52K886

26 SPAN - 1

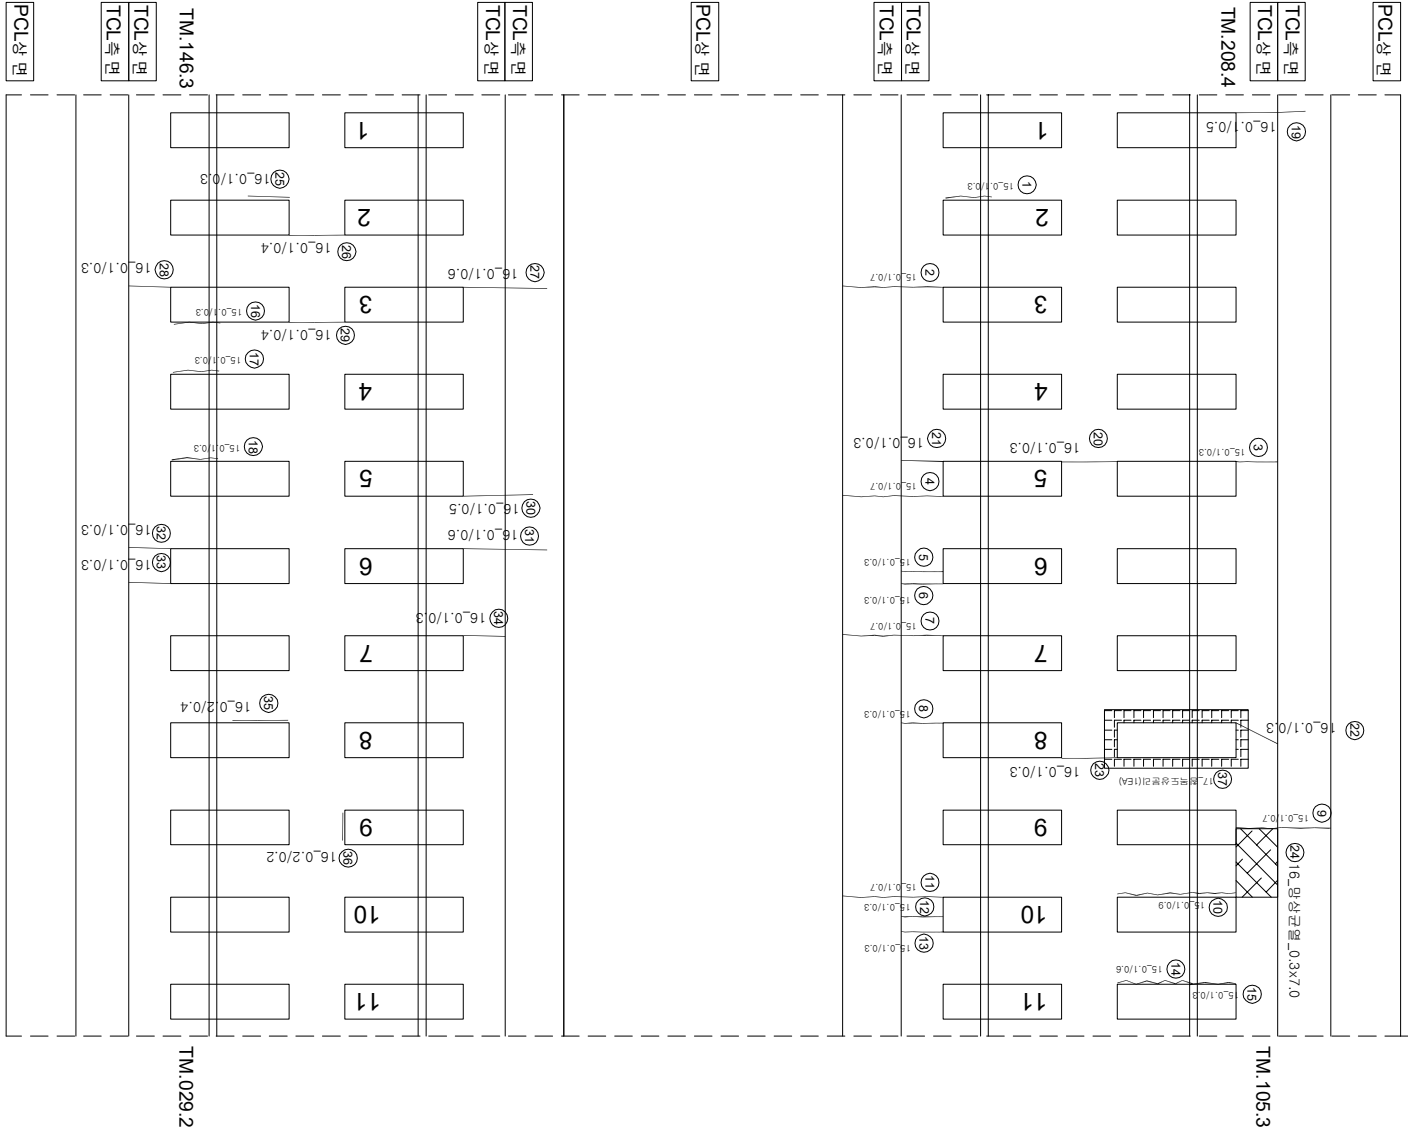

연번	소형	폭	연장	비고	연번	소형	폭	연장	비고
1	경계부 균열 0.1 mm	0.3 m			55				
2	균열 0.1 mm	0.7 m			56				
3	균열 0.1 mm	0.3 m			57				
4	균열 0.1 mm	0.7 m			58				
5	균열 0.1 mm	0.3 m			59				
6	균열 0.1 mm	0.3 m			60				
7	균열 0.1 mm	0.7 m			61				
8	균열 0.1 mm	0.3 m			62				
9	균열 0.1 mm	0.7 m			63				
10	경계부 균열 0.1 mm	0.9 m			64				
11	균열 0.1 mm	0.7 m			65				
12	균열 0.1 mm	0.3 m			66				
13	균열 0.1 mm	0.3 m			67				
14	경계부 균열 0.1 mm	0.6 m			68				
15	경계부 균열 0.1 mm	0.3 m			69				
16	경계부 균열 0.1 mm	0.3 m			70				
17	경계부 균열 0.1 mm	0.3 m			71				
18	경계부 균열 0.1 mm	0.3 m			72				
19	균열 0.1 mm	0.5 m			73				
20	균열 0.1 mm	0.3 m			74				
21	균열 0.1 mm	0.3 m			75				
22	균열 0.1 mm	0.3 m			76				
23	균열 0.1 mm	0.3 m			77				
24	방사균열 0.3 m	0.4 m			78				
25	경계부 균열 0.2 mm	0.3 m			79				
26	균열 0.1 mm	0.4 m			80				
27	균열 0.1 mm	0.6 m			81				
28	균열 0.1 mm	0.3 m			82				
29	균열 0.1 mm	0.4 m			83				
30	균열 0.1 mm	0.5 m			84				
31	균열 0.1 mm	0.6 m			85				
32	균열 0.1 mm	0.3 m			86				
33	균열 0.1 mm	0.3 m			87				
34	균열 0.1 mm	0.3 m			88				
35	경계부 균열 0.2 mm	0.4 m			89				
36	경계부 균열 0.1 mm	0.2 m			90				
37	방사균열	1.0 m	EA	신규	91				
38					92				
39					93				
40					94				
41					95				
42					96				
43					97				
44					98				
45					99				
46					100				
47					101				
48					102				
49					103				
50					104				
51					105				
52					106				
53					107				
54					108				

시	행	사	물	역	면	물	역	사	과		간	물		연	물	역	사	과		간	물		연	--