


화남고속선 신당교-131 (52.900~52.907km, S26-4)

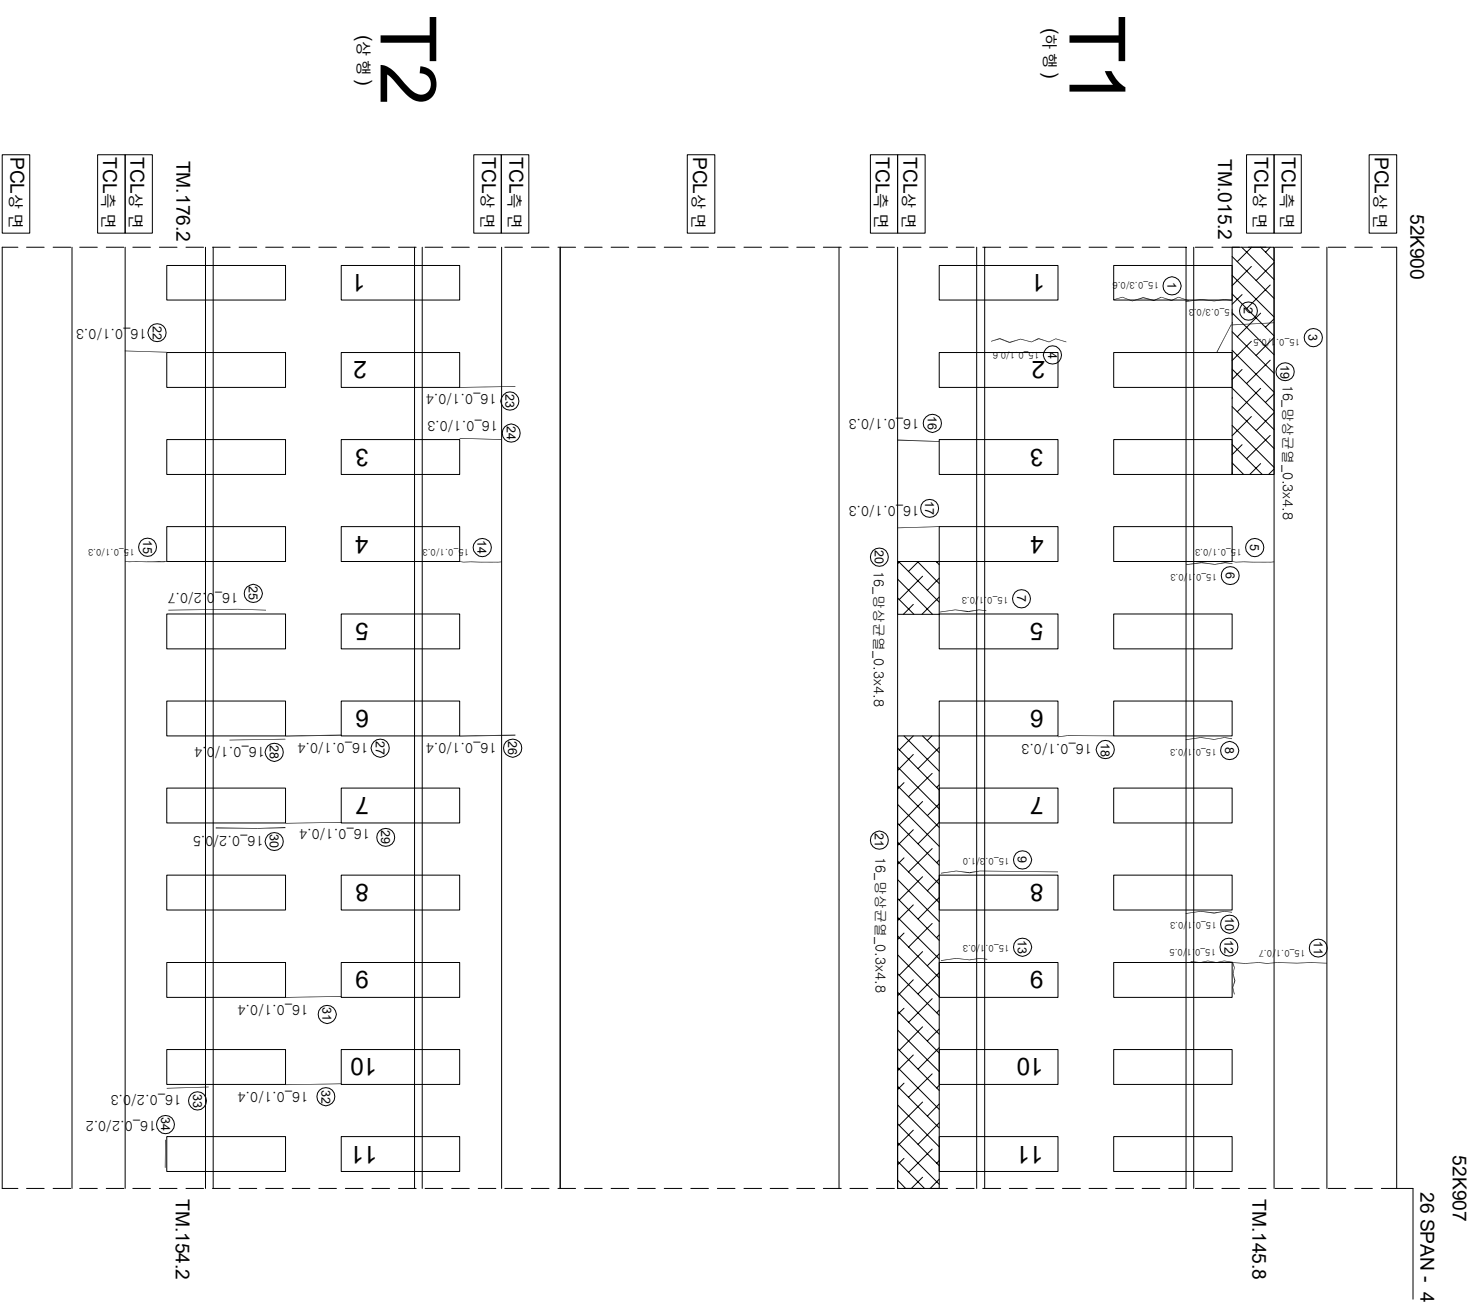

연번	순상	폭	연장	비고	연번	순상	폭	연장	비고
1	경계부 군열	0.3 mm	0.6 m	m	55				
2	경계부 군열	0.3 mm	0.3 m		57				
3	군열	0.1 mm	0.5 m		57				
4	경계부 군열	0.1 mm	0.6 m		58				
5	군열	0.1 mm	0.3 m		59				
6	경계부 군열	0.1 mm	0.3 m		60				
7	경계부 군열	0.1 mm	0.3 m		61				
8	경계부 군열	0.1 mm	0.3 m		62				
9	경계부 군열	0.3 mm	1.0 m	폭, 길이 증가	63				
10	경계부 군열	0.1 mm	0.3 m		64				
11	군열	0.1 mm	0.7 m		65				
12	경계부 군열	0.1 mm	0.5 m		66				
13	경계부 군열	0.1 mm	0.3 m		67				
14	군열	0.1 mm	0.3 m		68				
15	군열	0.1 mm	0.3 m		69				
16	군열	0.1 mm	0.3 m		70				
17	군열	0.1 mm	0.3 m		71				
18	군열	0.1 mm	0.3 m		72				
19	망상군열	0.3 m	0.6 m		73				
20	망상군열	0.3 m	0.3 m		74				
21	망상군열	0.3 m	3.5 m		75				
22	군열	0.1 mm	0.3 m		76				
23	군열	0.1 mm	0.4 m		77				
24	군열	0.1 mm	0.3 m		78				
25	경계부 군열	0.2 mm	0.7 m		79				
26	군열	0.1 mm	0.4 m		80				
27	군열	0.1 mm	0.4 m		81				
28	경계부 군열	0.2 mm	0.4 m		82				
29	군열	0.1 mm	0.4 m		83				
30	경계부 군열	0.2 mm	0.5 m		84				
31	군열	0.1 mm	0.4 m		85				
32	군열	0.1 mm	0.4 m		86				
33	경계부 군열	0.2 mm	0.3 m		87				
34	경계부 군열	0.2 mm	0.2 m		88				
35					89				
36					90				
37					91				
38					92				
39					93				
40					94				
41					95				
42					96				
43					97				
44					98				
45					99				
46					100				
47					101				
48					102				
49					103				
50					104				
51					105				
52					106				
53					107				
54					108				

[illegible]