
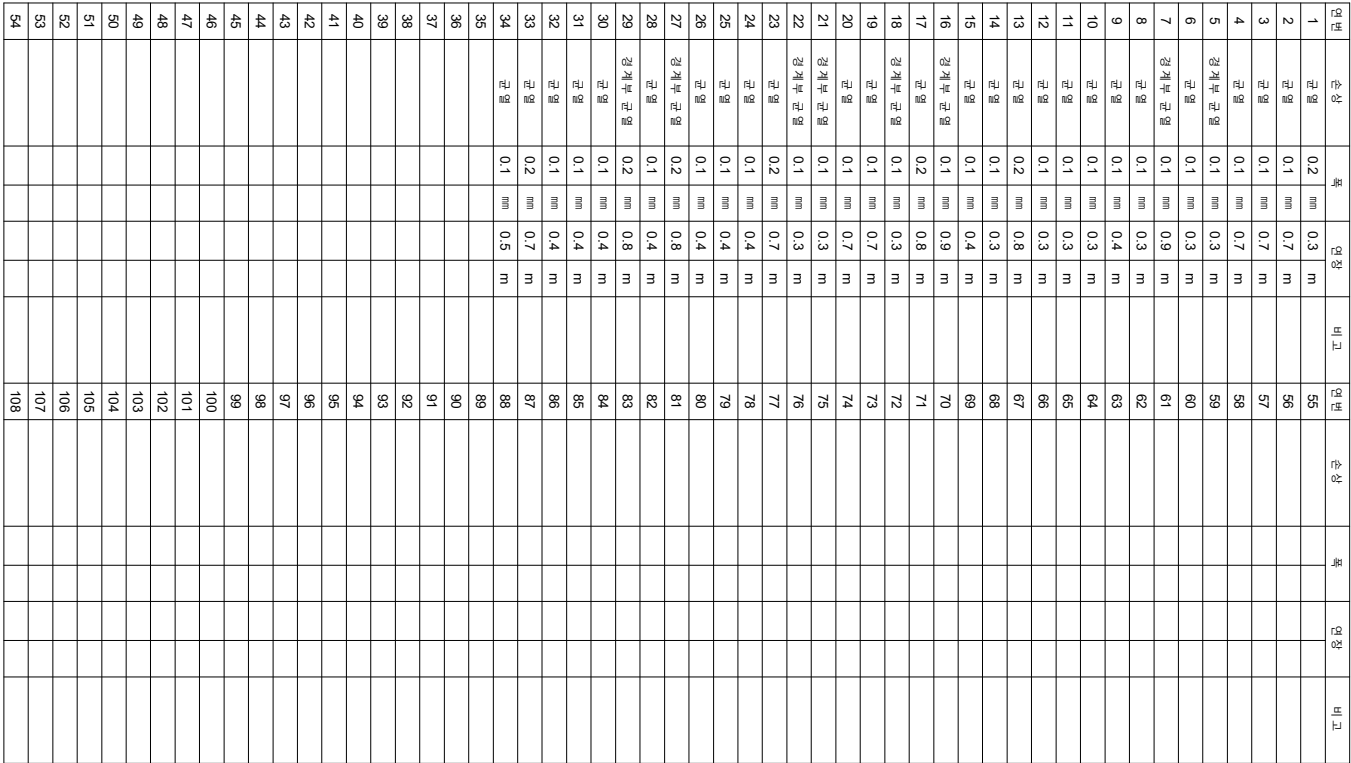


호남고속선 신당교_138 (52.949~52.956km, S28-1)

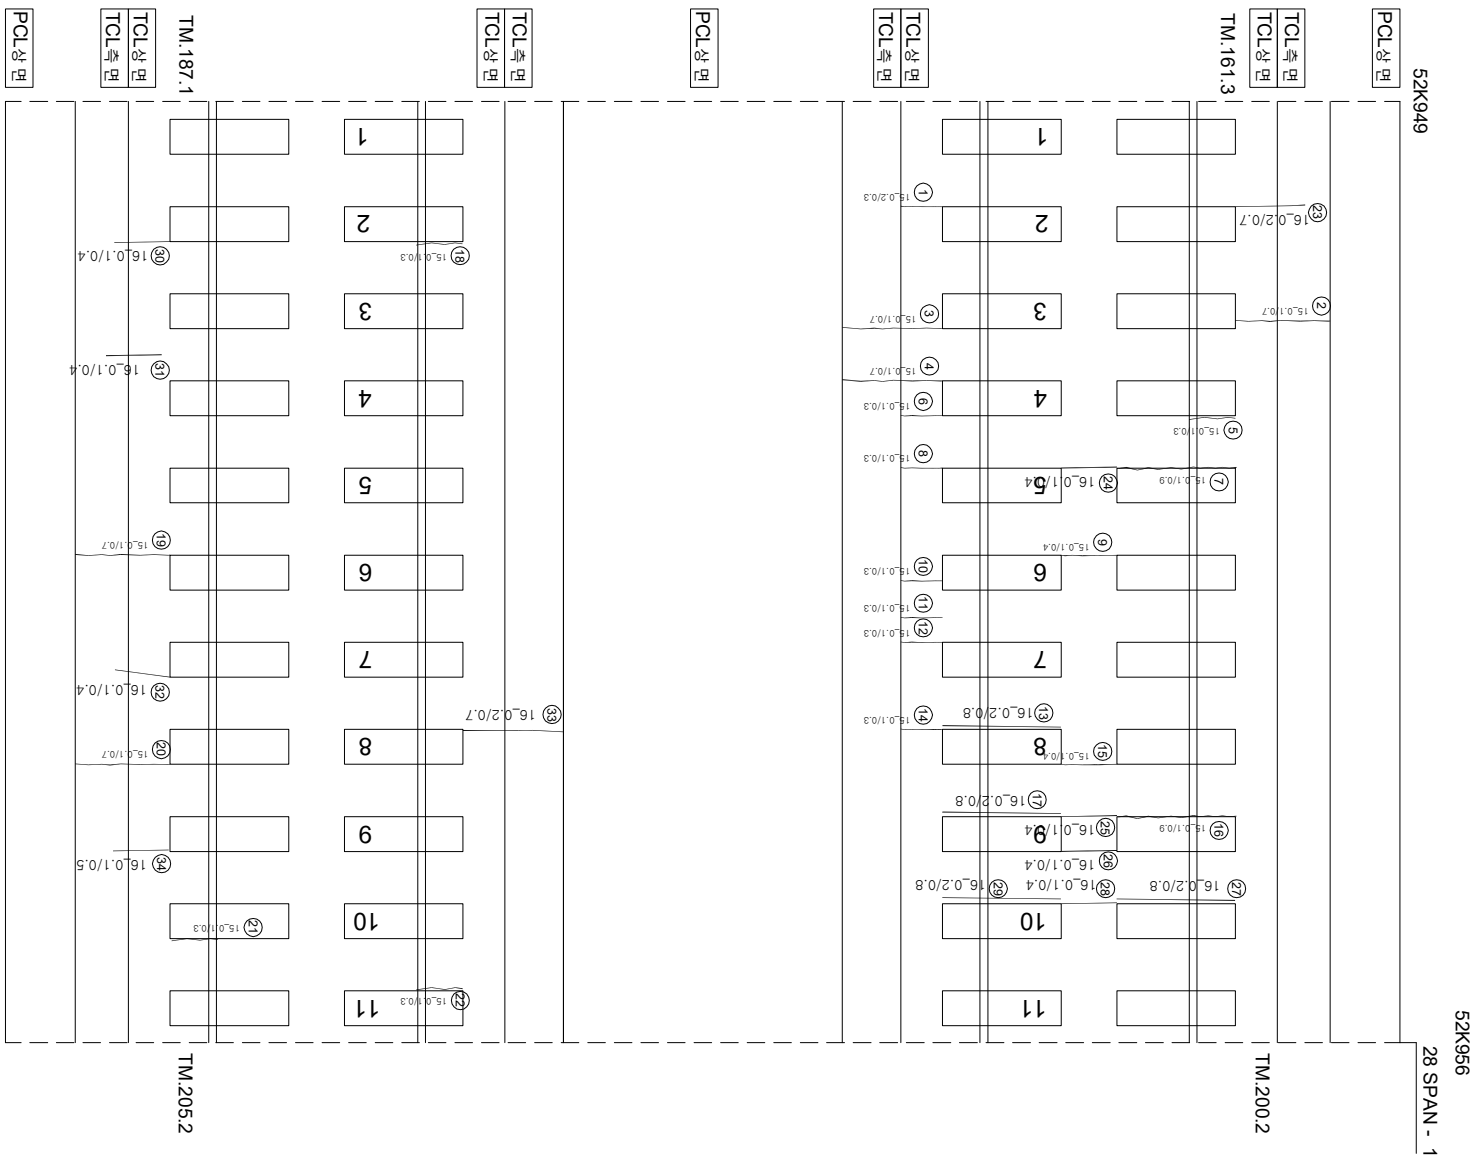

시	행 사	영 역	영 역	영 역	사	과		장	아	지	구 간				
						계	업								인
KORAIL KOREA RAILROAD	한국철도공사	2017년도 호남고속선 오송-광주승정간 콘크리트케도 점검용역	(주) 하국구조물안전연구원 (주) 한국도로안전연구원 (재) 한국건설품질연구원	이 부 영	김 완 강 김 경 기 문 준 기	0220	0.3mm이하 : 흑색)	한목도상판리	채료판리		0420	0.3mm초과 0.5mm이하 : 황색) 철근노출	방상	박리, 박락, 파손	양수, 음압부
						0620	0.5mm초과 1.0mm미만 : 적색)	백리, 백락, 파손	백태	양상	1020	1.0mm이상 : 분홍색)	양상	시공이음판리, 종판리	