


호남고속선 신당포_105 (52.725~52.732km, S21-1)

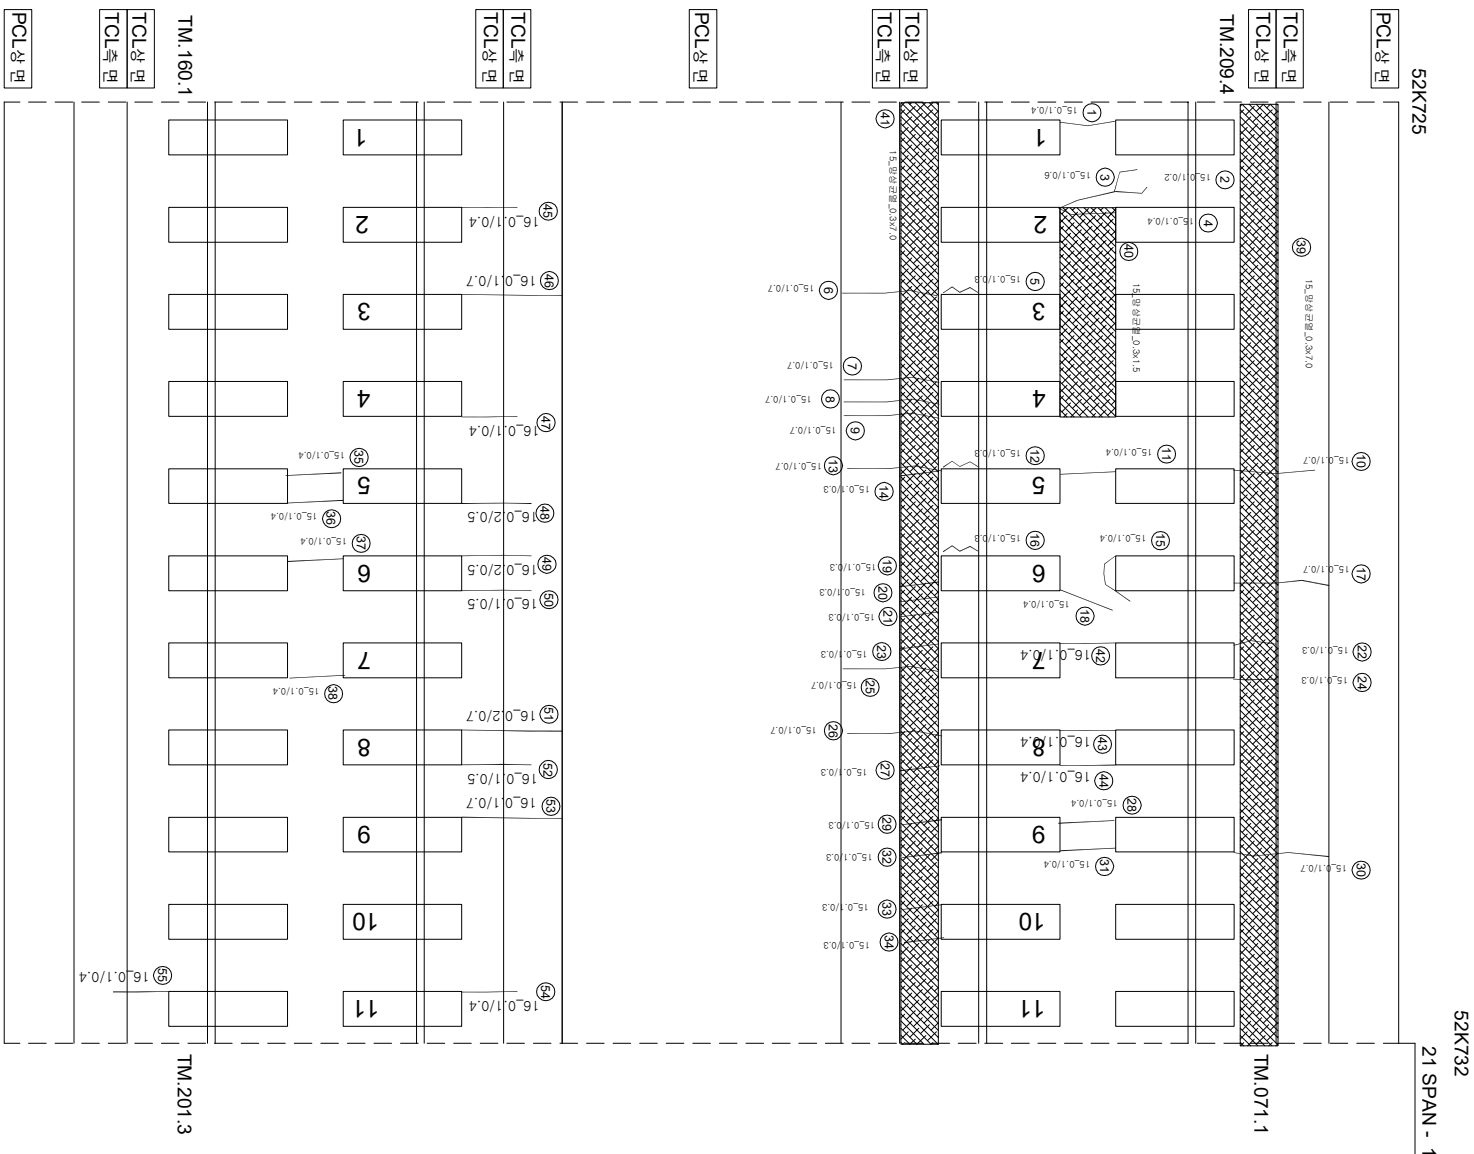

연번	순차	북	연장	비고	연번	순차	북	연장	비고
1	균열	0.1 mm	0.2 m		55				
2	균열	0.1 mm	0.2 m		56				
3	균열	0.1 mm	0.6 m		57				
4	균열	0.1 mm	0.4 m		58				
5	경계부 균열	0.1 mm	0.3 m		59				
6	균열	0.1 mm	0.7 m		60				
7	균열	0.1 mm	0.7 m		61				
8	균열	0.1 mm	0.7 m		62				
9	균열	0.1 mm	0.7 m		63				
10	균열	0.1 mm	0.7 m		64				
11	균열	0.1 mm	0.4 m		65				
12	경계부 균열	0.1 mm	0.3 m		66				
13	균열	0.1 mm	0.7 m		67				
14	균열	0.1 mm	0.3 m		68				
15	균열	0.1 mm	0.4 m		69				
16	경계부 균열	0.1 mm	0.3 m		70				
17	균열	0.1 mm	0.7 m		71				
18	균열	0.1 mm	0.4 m		72				
19	균열	0.1 mm	0.3 m		73				
20	균열	0.1 mm	0.3 m		74				
21	균열	0.1 mm	0.3 m		75				
22	균열	0.1 mm	0.3 m		76				
23	균열	0.1 mm	0.3 m		77				
24	균열	0.1 mm	0.3 m		78				
25	균열	0.1 mm	0.7 m		79				
26	균열	0.1 mm	0.7 m		80				
27	균열	0.1 mm	0.3 m		81				
28	균열	0.1 mm	0.4 m		82				
29	균열	0.1 mm	0.3 m		83				
30	균열	0.1 mm	0.7 m		84				
31	균열	0.1 mm	0.4 m		85				
32	균열	0.1 mm	0.3 m		86				
33	균열	0.1 mm	0.3 m		87				
34	균열	0.1 mm	0.3 m		88				
35	균열	0.1 mm	0.4 m		89				
36	균열	0.1 mm	0.4 m		90				
37	균열	0.1 mm	0.4 m		91				
38	균열	0.1 mm	0.4 m		92				
39	방상균열	0.3 m	7.0 m		93				
40	방상균열	0.3 m	1.5 m		94				
41	방상균열	0.3 m	7.0 m		95				
42	균열	0.1 mm	0.4 m		96				
43	균열	0.1 mm	0.4 m		97				
44	균열	0.1 mm	0.4 m		98				
45	균열	0.1 mm	0.4 m		99				
46	균열	0.1 mm	0.7 m		100				
47	균열	0.1 mm	0.4 m		101				
48	균열	0.2 mm	0.5 m		102				
49	균열	0.2 mm	0.5 m		103				
50	균열	0.1 mm	0.5 m		104				
51	균열	0.1 mm	0.7 m		105				
52	균열	0.1 mm	0.5 m		106				
53	균열	0.1 mm	0.7 m		107				
54	균열	0.1 mm	0.4 m		108				

$$\left(\frac{a}{b} \right)$$

(아와
아와)

T2
($0\frac{1}{2}$, $0\frac{1}{2}$)

$$\begin{pmatrix} 0 & 1 \\ 1 & 0 \end{pmatrix}$$

P20

시	행	사	영	역	영	영	영	사	구		간	영		
									구	간				
KORAIL KOREA RAILROAD	한국철도공사	2017년도 호남고속선 오송-광주승정간 편곡리트케도 정점영역 (주) 한국구조물안전연구원 (주) 한국도로안전연구원 (재) 한국건설품질연구원	이 박영	간원강 김 경기 윤 석 기	구간도상편리 양상 바닥, 벽면, 파손 백태	재료편리 철판그늘 나무, 슬라브 시공이음편리, 종편리	구간도상편리 양상 바닥, 벽면, 파손 백태	구간도상편리 양상 바닥, 벽면, 파손 백태	구간도상편리 양상 바닥, 벽면, 파손 백태	구간도상편리 양상 바닥, 벽면, 파손 백태	구간도상편리 양상 바닥, 벽면, 파손 백태	구간도상편리 양상 바닥, 벽면, 파손 백태		
													구간도상편리	구간도상편리
													구간도상편리	구간도상편리
													구간도상편리	구간도상편리
													구간도상편리	구간도상편리
													구간도상편리	구간도상편리