


호남고속선 신당포_141 (52.970~52.977km, S28-4)

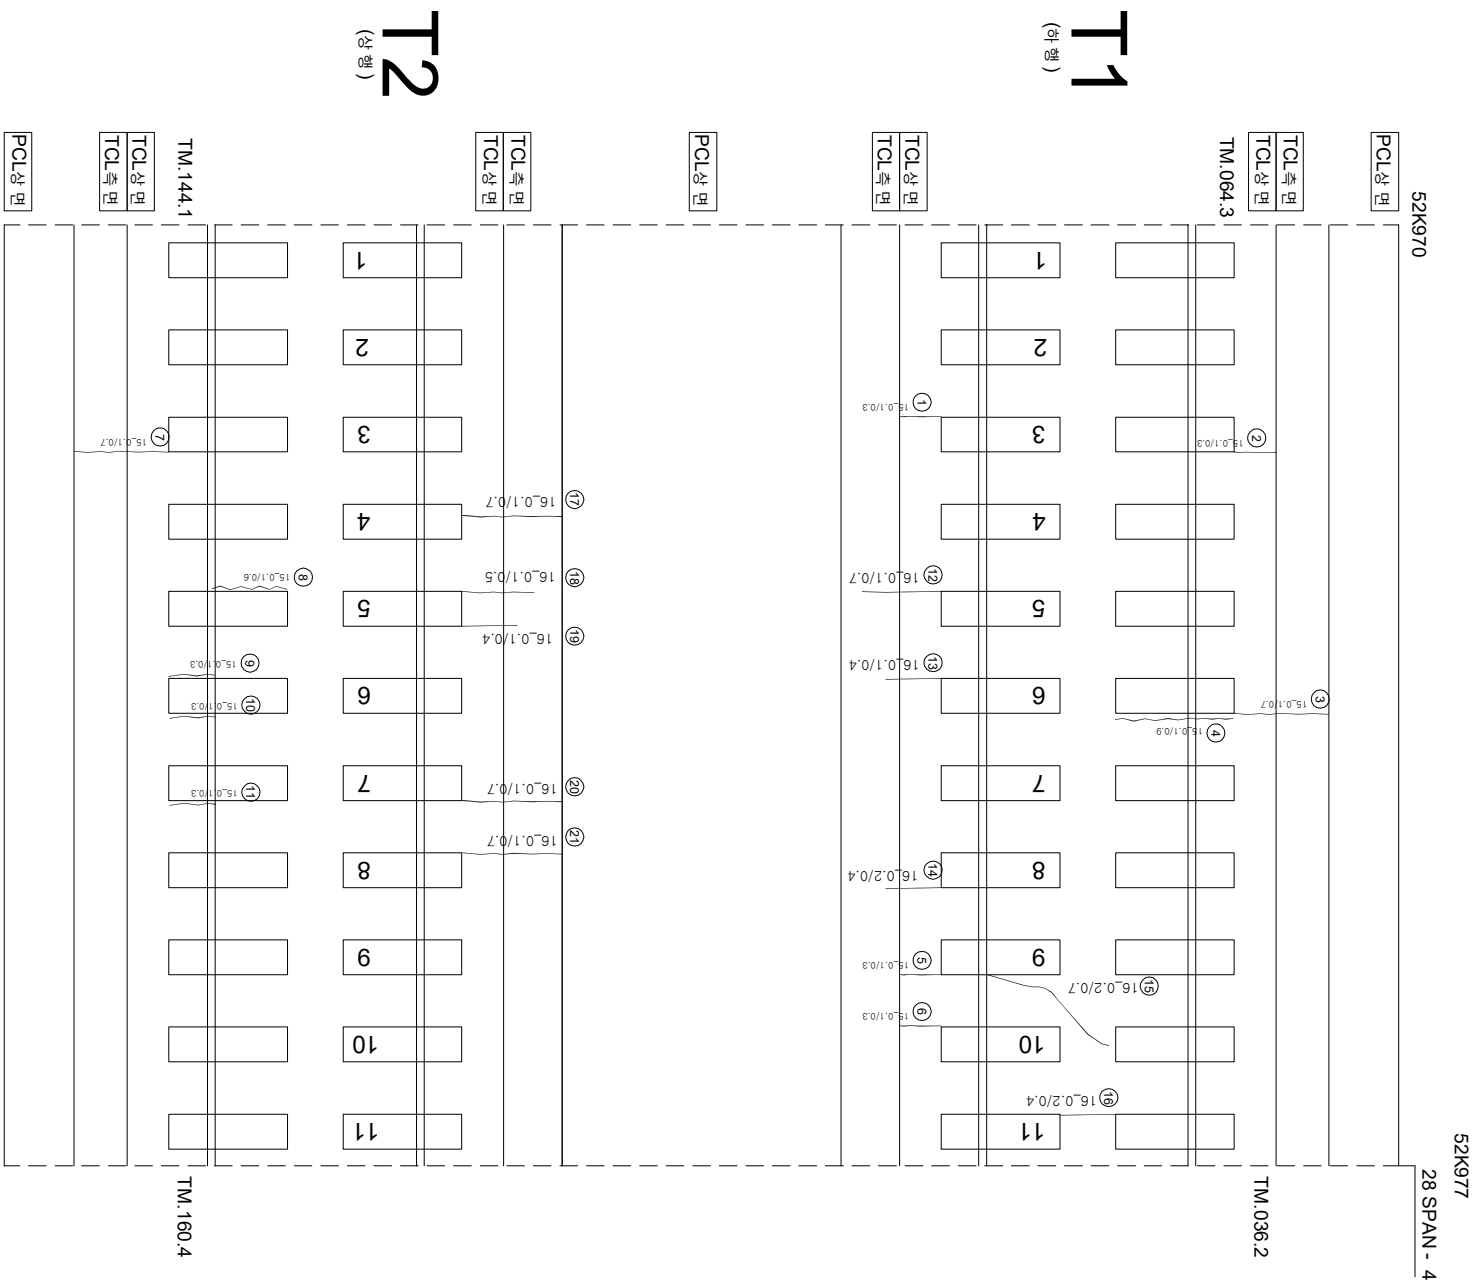

연번	순차	목	연장	비고	연번	순차	목	연장	비고
1	군열	0.1 mm	0.3 m		55				
2	군열	0.1 mm	0.3 m		56				
3	군열	0.1 mm	0.7 m		57				
4	장계부 군열	0.1 mm	0.9 m		58				
5	군열	0.1 mm	0.3 m		59				
6	군열	0.1 mm	0.3 m		60				
7	군열	0.1 mm	0.7 m		61				
8	장계부 군열	0.1 mm	0.6 m		62				
9	장계부 군열	0.1 mm	0.3 m		63				
10	장계부 군열	0.1 mm	0.3 m		64				
11	장계부 군열	0.1 mm	0.3 m		65				
12	군열	0.1 mm	0.7 m		66				
13	군열	0.1 mm	0.4 m		67				
14	군열	0.2 mm	0.4 m		68				
15	군열	0.2 mm	0.7 m		69				
16	군열	0.2 mm	0.4 m		70				
17	군열	0.1 mm	0.7 m		71				
18	군열	0.2 mm	0.5 m		72				
19	군열	0.1 mm	0.4 m		73				
20	군열	0.1 mm	0.7 m		74				
21	군열	0.1 mm	0.7 m		75				
22					76				
23					77				
24					78				
54					108				

시	행	사	영	역	영	영	역	사	과		영	아	지	단	지	지	지					
									계	업												
KORAIL KOREA RAILROAD	한국철도공사	2017년도 호남고속선 오송-광주송정간 콘크리트케도 점용영역						(주) 한국구조물안전연구원 (주) 한국도로안전연구원 (재) 한국건설품질연구원	이 부영	간암강 김경기 문은석	영							한목도상반리 망상 박리, 박리, 표손 백태				