


호남고속선 신당교_146 (53.006~53.013km, S29-4)

53K013

53K006

29 SPAN - 4

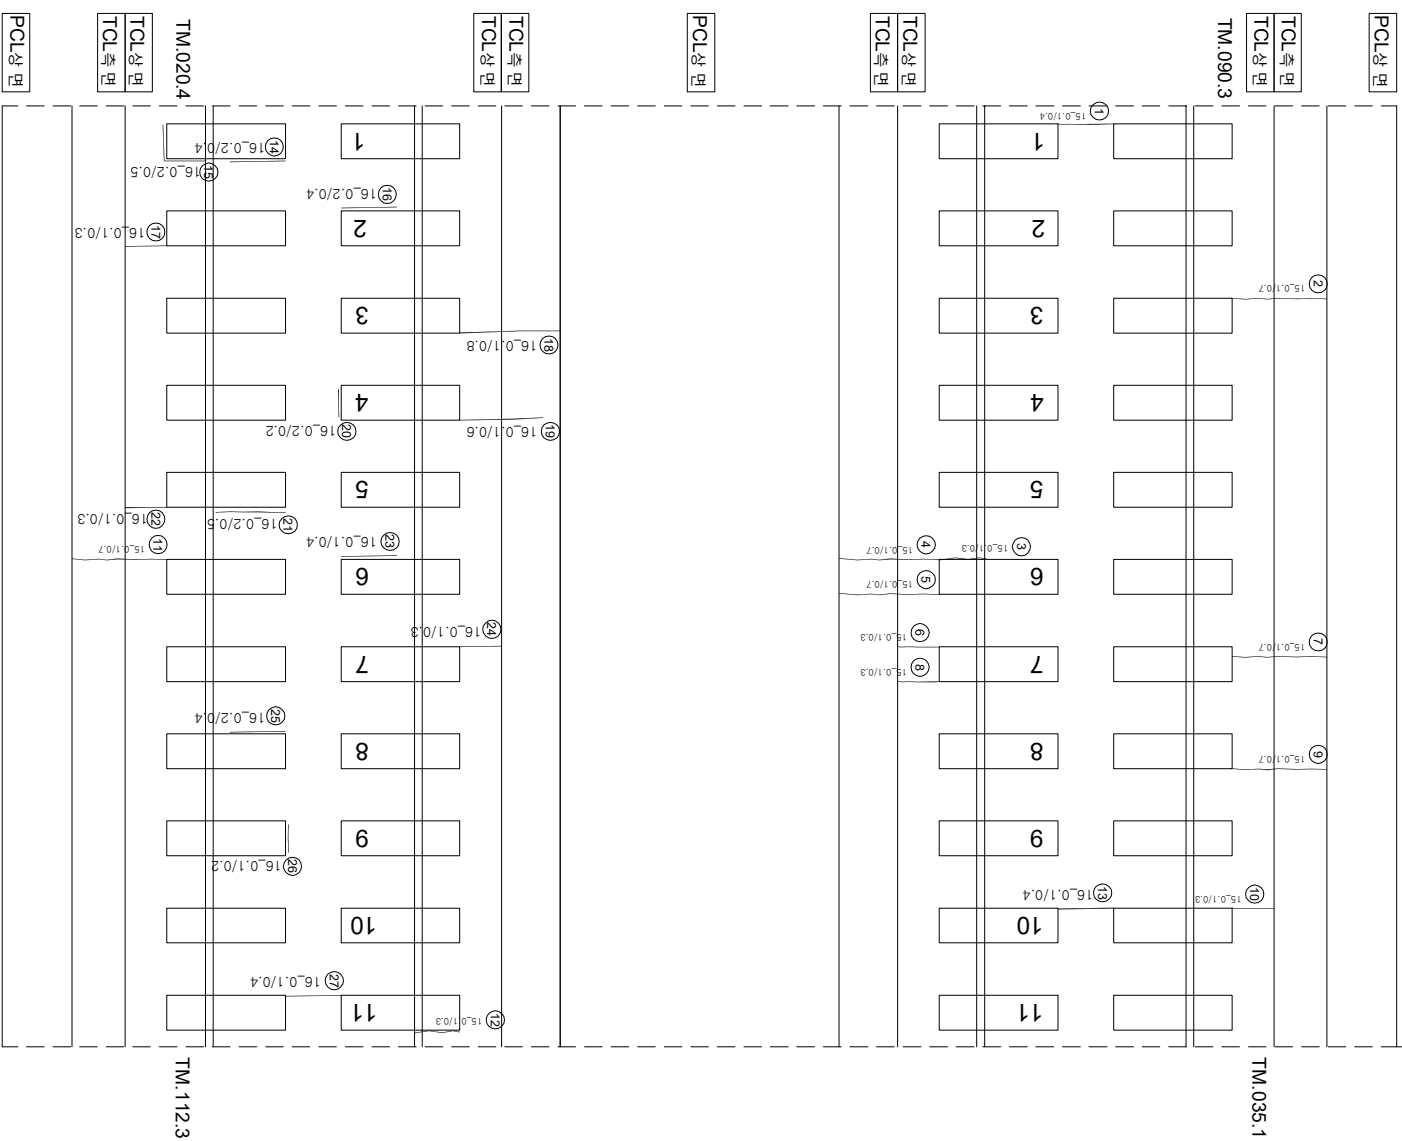

하
하

(하와이)

T2

$$\begin{pmatrix} 0 & 1 \\ 1 & 0 \end{pmatrix}$$

연번	순상	폭	연장	비고	연번	순상	폭	연장	비고
1	균열	0.1 mm	0.4 m		55				
2	균열	0.1 mm	0.7 m		56				
3	강재부 균열	0.1 mm	0.3 m		57				
4	균열	0.1 mm	0.7 m		58				
5	균열	0.1 mm	0.7 m		59				
6	균열	0.1 mm	0.3 m		60				
7	균열	0.1 mm	0.7 m		61				
8	균열	0.1 mm	0.3 m		62				
9	균열	0.1 mm	0.7 m		63				
10	균열	0.1 mm	0.3 m		64				
11	균열	0.1 mm	0.7 m		65				
12	강재부 균열	0.1 mm	0.3 m		66				
13	균열	0.1 mm	0.4 m		67				
14	강재부 균열	0.2 mm	0.4 m		68				
15	강재부 균열	0.2 mm	0.5 m		69				
16	강재부 균열	0.2 mm	0.4 m		70				
17	균열	0.1 mm	0.3 m		71				
18	균열	0.1 mm	0.8 m		72				
19	균열	0.1 mm	0.6 m		73				
20	강재부 균열	0.2 mm	0.2 m		74				
21	강재부 균열	0.2 mm	0.5 m		75				
22	균열	0.1 mm	0.3 m		76				
23	강재부 균열	0.2 mm	0.4 m		77				
24	균열	0.1 mm	0.3 m		78				
25	강재부 균열	0.2 mm	0.4 m		79				
26	강재부 균열	0.1 mm	0.2 m		80				
27	균열	0.1 mm	0.4 m		81				
28					82				
29					83				
30					84				
31					85				
32					86				
33					87				
34					88				
35					89				
36					90				
37					91				
38					92				
39					93				
40					94				
41					95				
42					96				
43					97				
44					98				
45					99				
46					100				
47					101				
48					102				
49					103				
50					104				
51					105				
52					106				
53					107				
54					108				

시	행	사	영	여	명	용	여	사	이		관	영				
									점	점						
KORAIL	한국철도공사	KOREA RAILROAD	2017년도	하남고속선	오송-광주승정간	탄크리트케도	점점용역	(주) 한국구조물안전연구원 (주) 한국국토안전연구원 (재) 한국건설품질연구원	이	점	관	영				
													점	점		
															점	점
KORAIL	한국철도공사	KOREA RAILROAD	2017년도	하남고속선	오송-광주승정간	탄크리트케도	점점용역	(주) 한국구조물안전연구원 (주) 한국국토안전연구원 (재) 한국건설품질연구원	이	점	관	영				
													점	점		
															점	점