


호남고속선 신당포-106 (52.732~52.738km, S21-2)

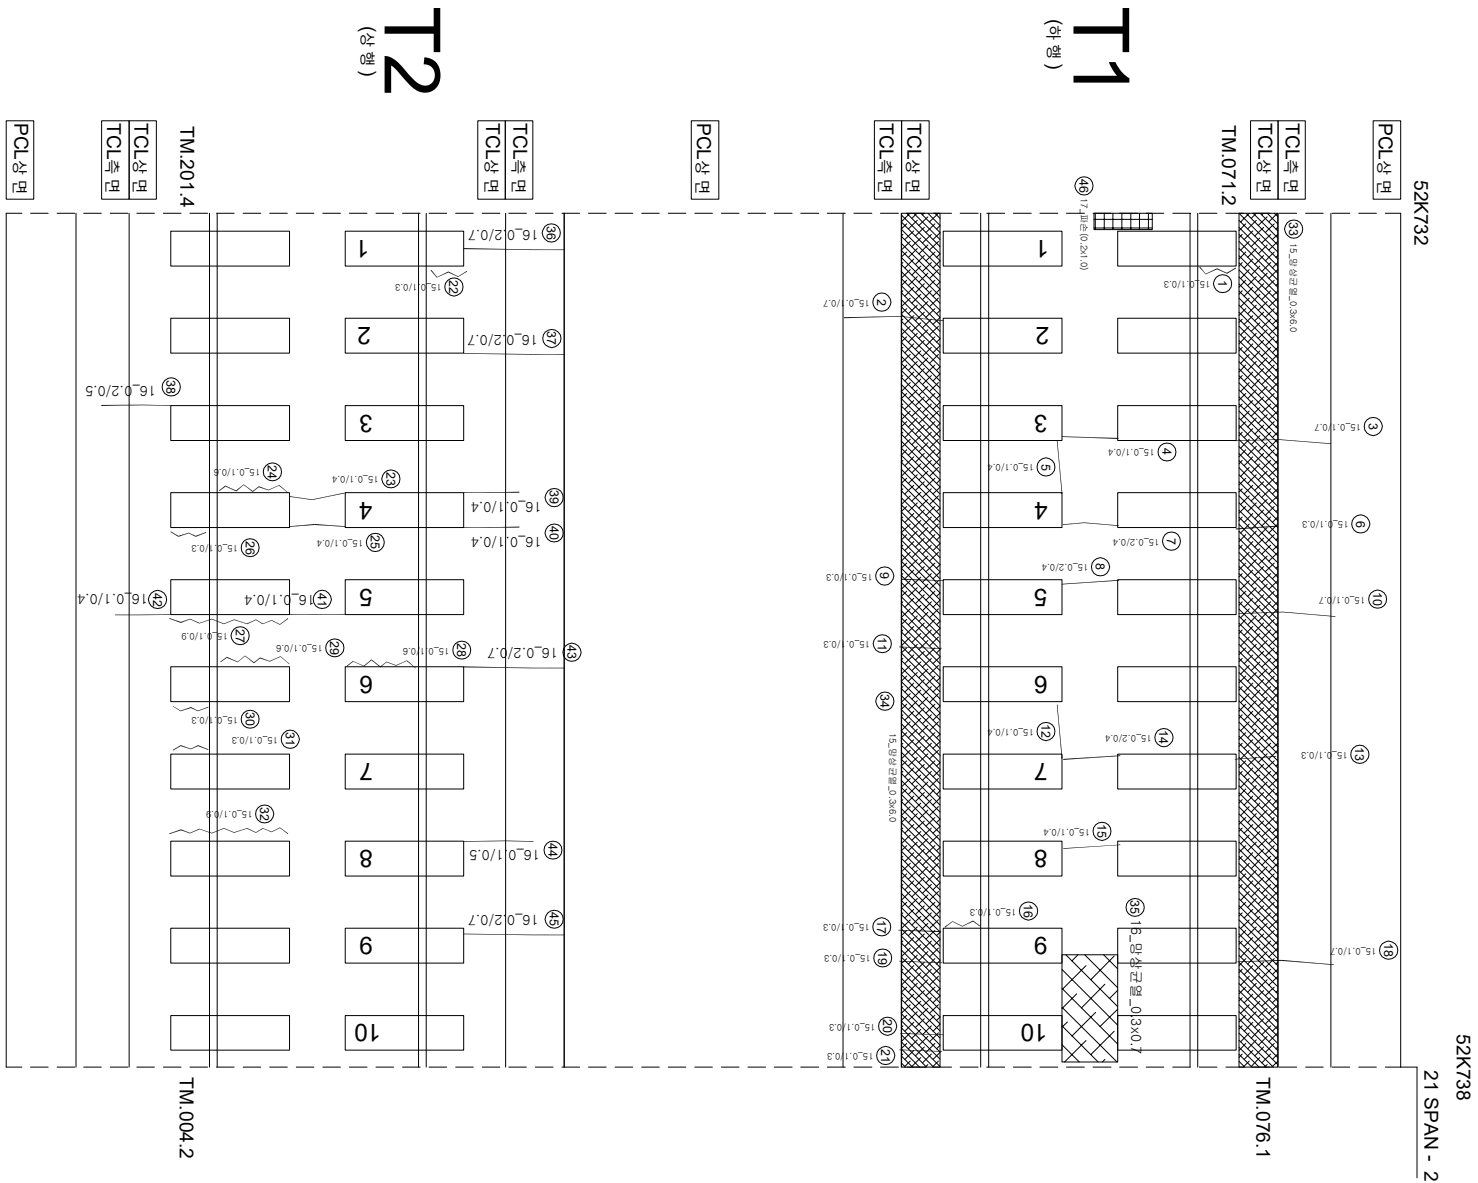

연번	순차	목	연장	비고	연번	순차	목	연장	비고
1	군열	0.1 mm	0.3 m	m	55				
2	군열	0.1 mm	0.7 m	m	56				
3	군열	0.1 mm	0.7 m	m	57				
4	군열	0.1 mm	0.4 m	m	58				
5	군열	0.1 mm	0.4 m	m	59				
6	군열	0.1 mm	0.3 m	m	60				
7	군열	0.2 mm	0.4 m	m	61				
8	군열	0.2 mm	0.4 m	m	62				
9	군열	0.1 mm	0.3 m	m	63				
10	군열	0.1 mm	0.7 m	m	64				
11	군열	0.1 mm	0.3 m	m	65				
12	군열	0.1 mm	0.4 m	m	66				
13	군열	0.1 mm	0.3 m	m	67				
14	군열	0.2 mm	0.4 m	m	68				
15	군열	0.1 mm	0.4 m	m	69				
16	장계부 군열	0.1 mm	0.3 m	m	70				
17	군열	0.1 mm	0.3 m	m	71				
18	군열	0.1 mm	0.7 m	m	72				
19	군열	0.1 mm	0.3 m	m	73				
20	군열	0.1 mm	0.3 m	m	74				
21	군열	0.1 mm	0.3 m	m	75				
22	장계부 군열	0.1 mm	0.3 m	m	76				
23	군열	0.1 mm	0.4 m	m	77				
24	장계부 군열	0.1 mm	0.6 m	m	78				
25	군열	0.1 mm	0.4 m	m	79				
26	장계부 군열	0.1 mm	0.3 m	m	80				
27	장계부 군열	0.1 mm	0.9 m	m	81				
28	장계부 군열	0.1 mm	0.6 m	m	82				
29	장계부 군열	0.1 mm	0.6 m	m	83				
30	장계부 군열	0.1 mm	0.3 m	m	84				
31	장계부 군열	0.1 mm	0.3 m	m	85				
32	장계부 군열	0.1 mm	0.9 m	m	86				
33	망상군열	0.3 m	6 m	m	87				
34	망상군열	0.3 m	6 m	m	88				
35	망상군열	0.3 m	0.7 m	m	89				
36	군열	0.1 mm	0.7 m	m	90				
37	군열	0.2 mm	0.7 m	m	91				
38	군열	0.2 mm	0.5 m	m	92				
39	군열	0.1 mm	0.4 m	m	93				
40	군열	0.1 mm	0.4 m	m	94				
41	군열	0.1 mm	0.4 m	m	95				
42	군열	0.1 mm	0.4 m	m	96				
43	군열	0.2 mm	0.7 m	m	97				
44	군열	0.1 mm	0.5 m	m	98				
45	군열	0.1 mm	0.6 m	m	99				
46	핀순	0.2 m	1.0 m	m	100				
47					101				
48					102				
49					103				
50					104				
51					105				
52					106				
53					107				
54					108				

시	행 사	영 역	영 역	영 역	사	과		장	아	지	구 간				
						계	업								인
KORAIL KOREA RAILROAD	한국철도공사	2017년도 호남고속선 오송-광주승정간 콘크리트케도 점검용역	(주) 하국구조물안전연구원 (주) 한국도로안전연구원 (재) 한국건설품질연구원	이 부 영	김 완 강 김 경 기 문 준 석	0220	0.3mm이하 : 흑색)	한목도상판리	채료판리		0420	0.3mm초과 0.5mm이하 : 황색) 철근노출	방상	박리, 박락, 파손	양수, 음압부
						0620	0.5mm초과 1.0mm미만 : 적색)	백대	양상		1020	(1.0mm)상 : 분홍색)	양상	시공이음판리, 종판리	