


호남고속선 신당교-151 (53.041~53.048km, S30-4)

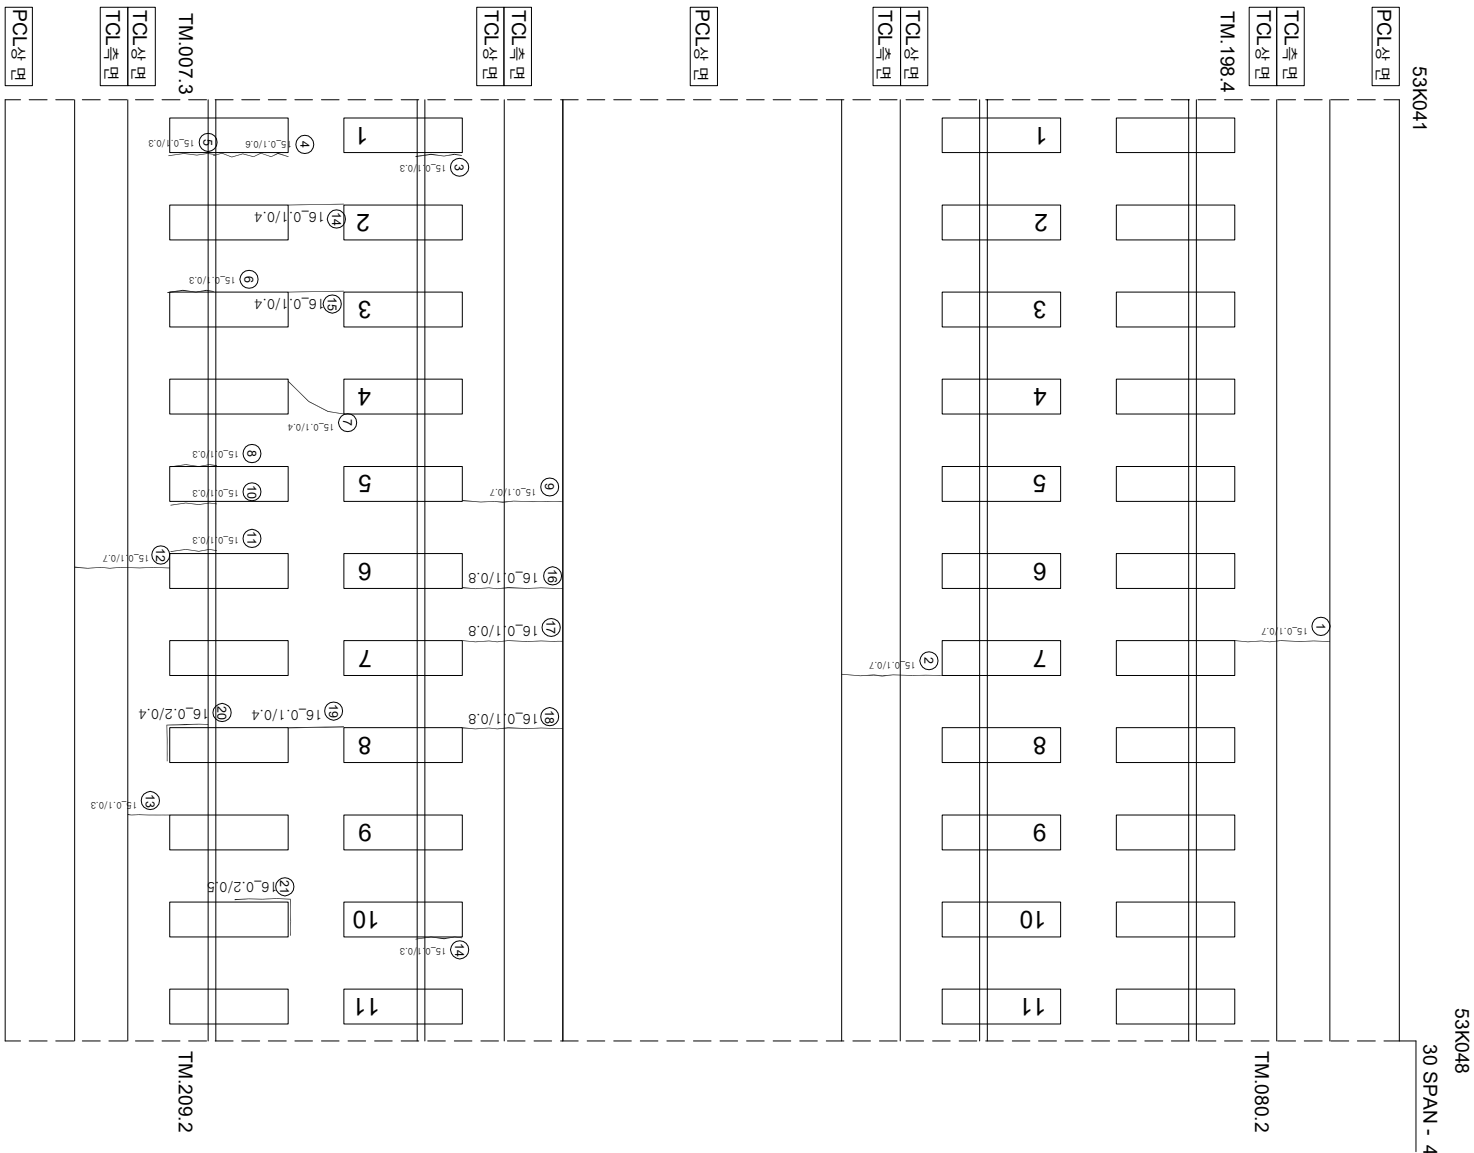

연번	순차	목	연장	비고	연번	순차	목	연장	비고
1	균열	0.1 mm	0.7 m		55				
2	균열	0.1 mm	0.7 m		56				
3	균열부 균열	0.1 mm	0.3 m		57				
4	균열부 균열	0.1 mm	0.6 m		58				
5	균열부 균열	0.1 mm	0.3 m		59				
6	균열부 균열	0.1 mm	0.3 m		60				
7	균열	0.1 mm	0.4 m		61				
8	균열부 균열	0.1 mm	0.3 m		62				
9	균열	0.1 mm	0.7 m		63				
10	균열부 균열	0.1 mm	0.3 m		64				
11	균열부 균열	0.1 mm	0.3 m		65				
12	균열	0.1 mm	0.7 m		66				
13	균열	0.1 mm	0.3 m		67				
14	균열부 균열	0.1 mm	0.4 m		68				
15	균열	0.1 mm	0.4 m		69				
16	균열	0.1 mm	0.8 m		70				
17	균열	0.1 mm	0.8 m		71				
18	균열	0.1 mm	0.8 m		72				
19	균열	0.1 mm	0.4 m		73				
20	균열부 균열	0.1 mm	0.4 m		74				
21	균열부 균열	0.2 mm	0.5 m		75				
22					76				
23					77				
24					78				
54					108				

시	행 사	영 역	영 역	영 역	사	과		장	아	지	구 간				
						계	업								
KORAIL KOREA RAILROAD	한국철도공사	2017년도 호남고속선 오송-광주승정간 콘크리트케도 점검용역	(주) 하국구조물안전연구원 (주) 한국도로안전연구원 (재) 한국건설품질연구원	이 부 영	김 완 강 김 경 기 문 준 기	0220	0.3mm이하 : 흑색)	한목도상판리	채료판리		0420	0.3mm초과 0.5mm이하 : 황색)	양성	철타노출	
						0620	0.5mm초과 1.0mm미만 : 적색)	박리, 박락, 파손	누수, 슬럼프		1020	(1.0mm)상 : 분홍색)	백태	시공이음판리, 종판리	