


호남고속선 신당교-161 (53.111~53.118km, S32-4)

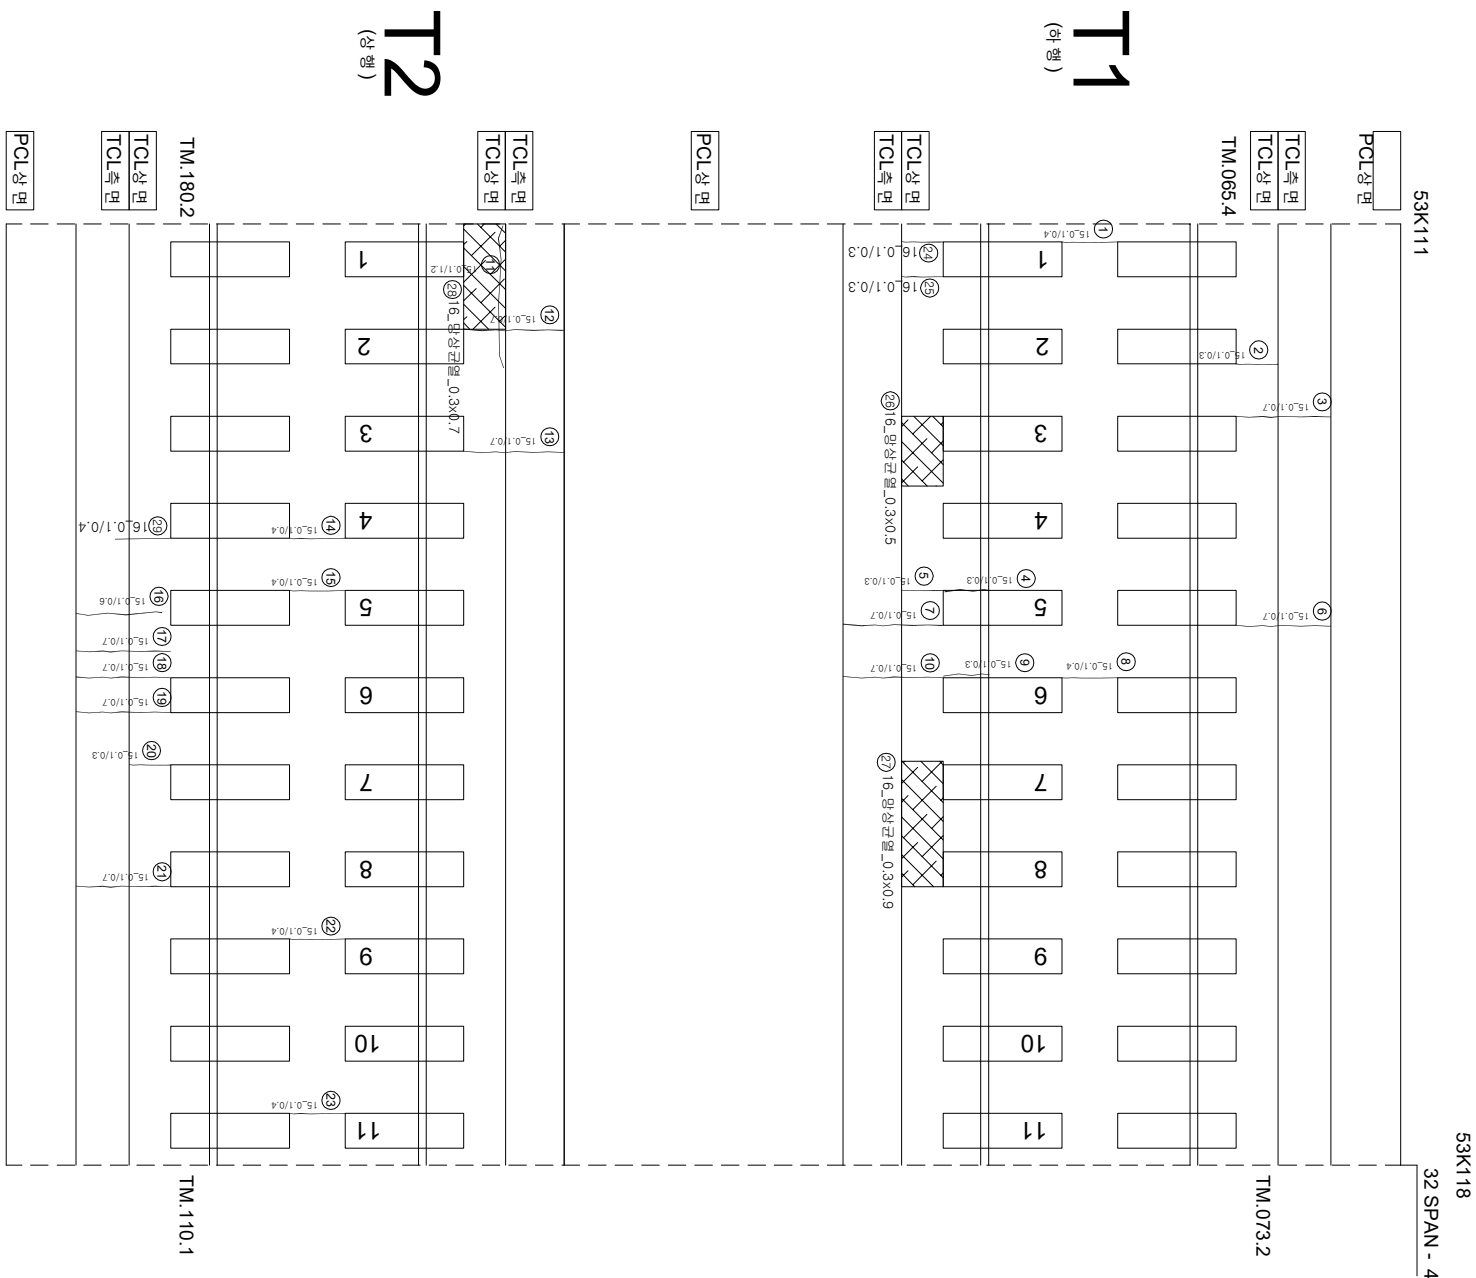

연번	내선	복	연장	비고	연번	내선	복	연장	비고
1	내선	0.1 mm	0.4 m		55				
2	내선	0.1 mm	0.3 m		56				
3	내선	0.1 mm	0.7 m		57				
4	장계부 내선	0.1 mm	0.3 m		58				
5	내선	0.1 mm	0.3 m		59				
6	내선	0.1 mm	0.7 m		60				
7	내선	0.1 mm	0.7 m		61				
8	내선	0.1 mm	0.4 m		62				
9	장계부 내선	0.1 mm	0.3 m		63				
10	내선	0.1 mm	0.7 m		64				
11	내선	0.1 mm	1.2 m		65				
12	내선	0.1 mm	0.7 m		66				
13	내선	0.1 mm	0.7 m		67				
14	내선	0.1 mm	0.4 m		68				
15	내선	0.1 mm	0.4 m		69				
16	내선	0.1 mm	0.6 m		70				
17	내선	0.1 mm	0.7 m		71				
18	내선	0.1 mm	0.7 m		72				
19	내선	0.1 mm	0.7 m		73				
20	내선	0.1 mm	0.3 m		74				
21	내선	0.1 mm	0.7 m		75				
22	내선	0.1 mm	0.4 m		76				
23	내선	0.1 mm	0.4 m		77				
24	내선	0.1 mm	0.4 m		78				
25	내선	0.1 mm	0.4 m		79				
26	망상내선	0.3 m	0.5 m		80				
27	망상내선	0.3 m	0.9 m		81				
28	망상내선	0.3 m	0.7 m		82				
29	내선	0.1 mm	0.4 m		83				
30					84				
31					85				
32					86				
33					87				
34					88				
35					89				
36					90				
37					91				
38					92				
39					93				
40					94				
41					95				
42					96				
43					97				
44					98				
45					99				
46					100				
47					101				
48					102				
49					103				
50					104				
51					105				
52					106				
53					107				
54					108				

시	행 사	영 역	영 역	영 역	사	과		장	아	지	구 간									
						계	업								인	지				
KORAIL KOREA RAILROAD	한국철도공사	2017년도 호남고속선 오송-광주승정간 콘크리트케도 점검용역	(주) 하국구조물안전연구원 (주) 한국도로안전연구원 (재) 한국건설품질연구원	이 부 영	김 완 강 김 경 기 문 준 석	0220	0.3mm이하 : 흑색)	한목도상판리	채료판리		0420	0.3mm초과 0.5mm이하 : 황색)	철근노출	방상	박리, 박락, 파손	양수, 음압부	양상	시공이음판리, 종판리		
						0620	0.5mm초과 1.0mm미만 : 적색)	백태	양상		1020	1.0mm이상 : 분홍색)								