


호남고속선 신당포-171 (53.181~53.189km, S34-4)

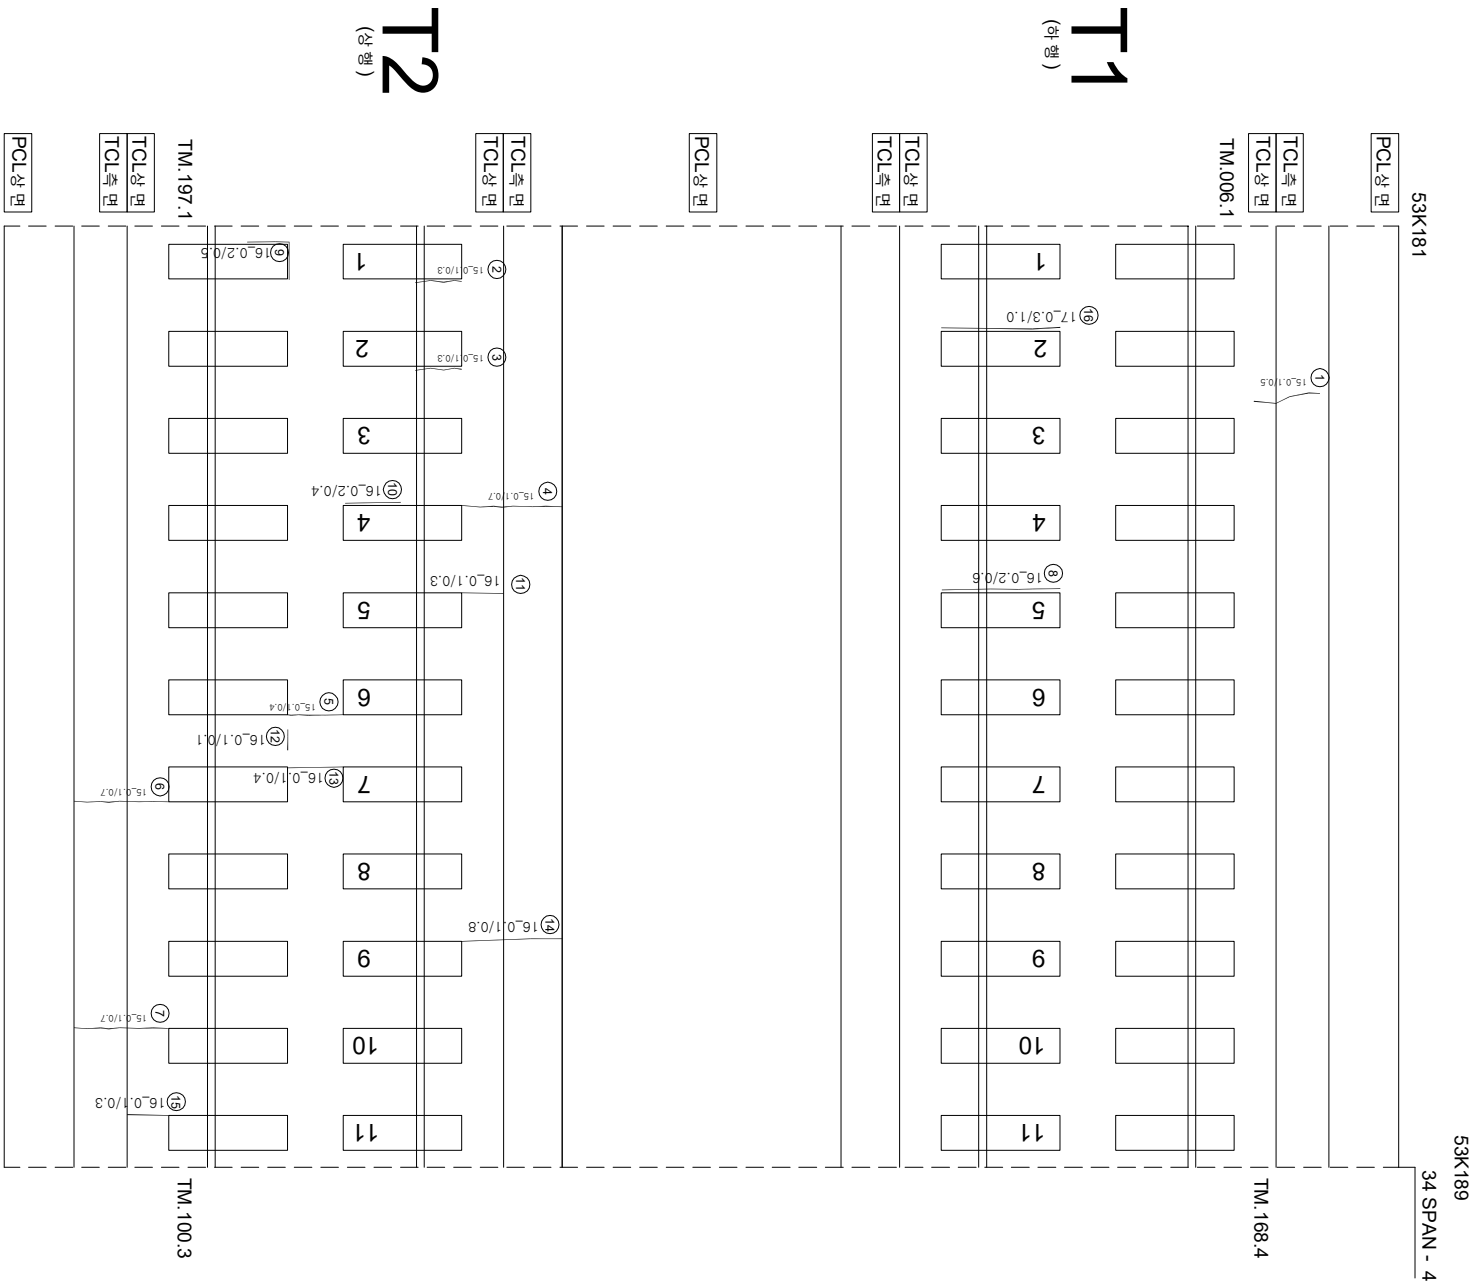

연번	순상	폭	연장	비고	연번	순상	폭	연장	비고
1	군열	0.1 mm	0.5 m		55				
2	강재부 군열	0.1 mm	0.3 m		56				
3	강재부 군열	0.1 mm	0.3 m		57				
4	군열	0.1 mm	0.7 m		58				
5	군열	0.1 mm	0.4 m		59				
6	군열	0.1 mm	0.7 m		60				
7	군열	0.1 mm	0.7 m		61				
8	강재부 군열	0.2 mm	0.6 m		62				
9	강재부 군열	0.1 mm	0.5 m		63				
10	강재부 군열	0.1 mm	0.4 m		64				
11	군열	0.1 mm	0.3 m		65				
12	군열	0.1 mm	0.1 m		66				
13	군열	0.1 mm	0.4 m		67				
14	군열	0.1 mm	0.8 m		68				
15	군열	0.1 mm	0.3 m		69				
16	강재부 군열	0.3 mm	1.0 m	신규	70				
17					71				
18					72				
19					73				
54					108				

시 행 사	공 영 명	공 역 사	구 간		구 간 종 별	구 간 종 류	구 간 종 류 상 세
			개 업 일 지	완 공 일 지			
KORAIL 한국철도공사 KOREA RAILROAD	2017년도 호남고속선 오송-광주순정간 콘크리트케도 점검용역	(주) 한국구조물안전연구원 (주) 한국도로안전연구원 (재) 한국건설철도안전연구원	이 부영		간 원 경 김 정 기 문 은 선 기	구 간 종 류	구 간 종 류 상 세
			이 부영				
			이 부영				
			이 부영				
시행사	공영명	공사	개업일지	완공일지	구간종류	구간종류상세	구간종류상세
시행사	공영명	공사	개업일지	완공일지	구간종류	구간종류상세	구간종류상세
시행사	공영명	공사	개업일지	완공일지	구간종류	구간종류상세	구간종류상세
시행사	공영명	공사	개업일지	완공일지	구간종류	구간종류상세	구간종류상세