


호남고속선 신당포-110 (52.757~52.763km, S22-2)

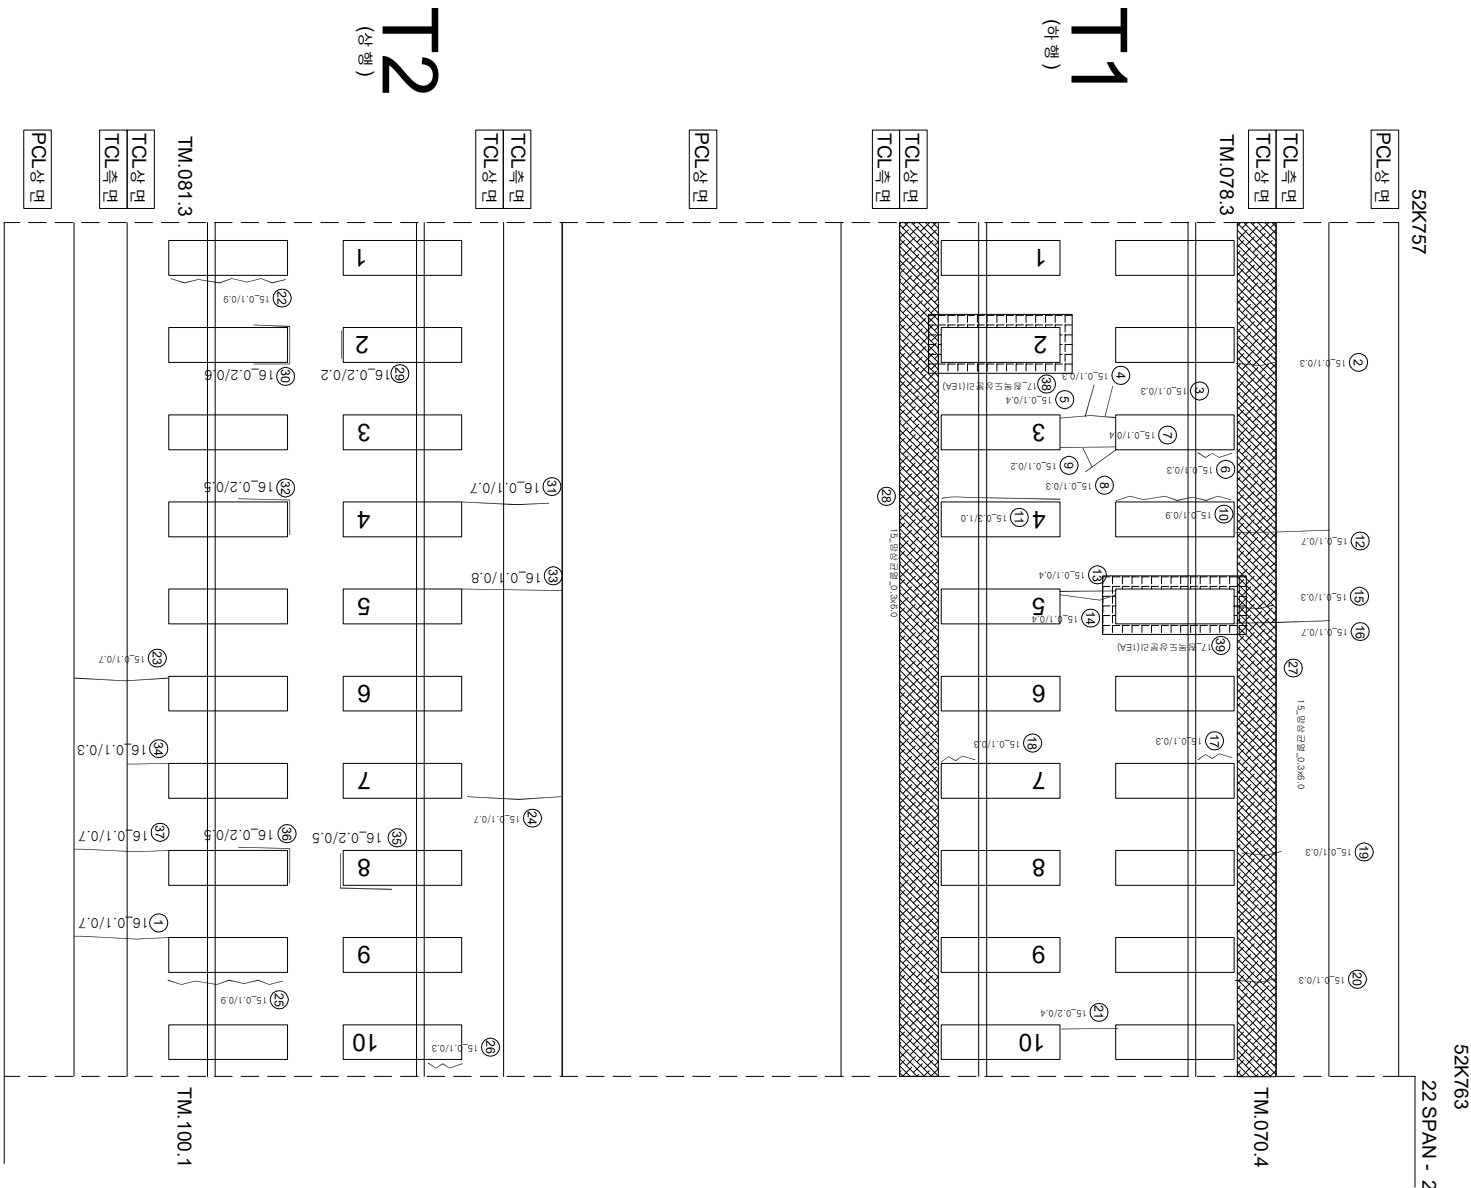

연번	순상	폭	연장	비고	연번	순상	폭	연장	비고
1	균열	0.1 mm	0.7 m		55				
2	균열	0.1 mm	0.3 m		56				
3	균열	0.1 mm	0.3 m		57				
4	균열	0.1 mm	0.3 m		58				
5	균열	0.1 mm	0.4 m		59				
6	균열부 균열	0.1 mm	0.3 m		60				
7	균열	0.1 mm	0.4 m		61				
8	균열	0.1 mm	0.3 m		62				
9	균열	0.1 mm	0.2 m		63				
10	균열부 균열	0.1 mm	0.9 m		64				
11	균열부 균열	0.3 mm	1.0 m	목,철이증가	65				
12	균열	0.1 mm	0.7 m		66				
13	균열	0.1 mm	0.4 m		67				
14	균열	0.1 mm	0.4 m		68				
15	균열	0.1 mm	0.3 m		69				
16	균열	0.1 mm	0.7 m		70				
17	균열부 균열	0.1 mm	0.3 m		71				
18	균열부 균열	0.1 mm	0.3 m		72				
19	균열	0.1 mm	0.3 m		73				
20	균열	0.1 mm	0.3 m		74				
21	균열	0.2 mm	0.4 m		75				
22	균열부 균열	0.1 mm	0.9 m		76				
23	균열	0.1 mm	0.7 m		77				
24	균열	0.1 mm	0.4 m		78				
25	균열부 균열	0.1 mm	0.9 m		79				
26	균열부 균열	0.1 mm	0.3 m		80				
27	열상균열	0.3 m	6.0 m		81				
28	열상균열	0.3 m	6.0 m		82				
29	균열부 균열	0.2 mm	0.2 m		83				
30	균열부 균열	0.2 mm	0.6 m		84				
31	균열	0.1 mm	0.7 m		85				
32	균열부 균열	0.2 mm	0.5 m		86				
33	균열	0.1 mm	0.8 m		87				
34	균열	0.1 mm	0.3 m		88				
35	균열부 균열	0.2 mm	0.5 m		89				
36	균열부 균열	0.2 mm	0.5 m		90				
37	균열	0.1 mm	0.7 m		91				
38	전역 도상 분리		1.0 EA	신규	92				
39	편역 도상 분리		1.0 EA	신규	93				
40					94				
41					95				
42					96				
43					97				
44					98				
45					99				
46					100				
47					101				
48					102				
49					103				
50					104				
51					105				
52					106				
53					107				
54					108				

시 행 사	공 영 명	공 역 사	구 간		구 간 종 료		
			개 업 일 지	완 공 일 지			
KORAIL 한국철도공사 KOREA RAILROAD	2017년도 호남고속선 오송-광주순정간 콘크리트케도 점검용역	(주) 한국구조물안전연구원 (주) 한국도로안전연구원 (재) 한국건설철도안전연구원	이 부영				
			간음길 김정기 문은석 기	0222 (0.3km)하 : 통석		참목도상본리	
				0422 (0.3km)초과 0.5km)하 : 평석		망상	
				0622 (0.5km)초과 1.0km)미만 : 적석		바리, 반락, 파손	
				1022 (1.0km)상 : 분출석		백태	
						유양	
			시공이음본리, 종본리				