



화남고수전신망표-1 (53.201~53.210 (L=9.0m))

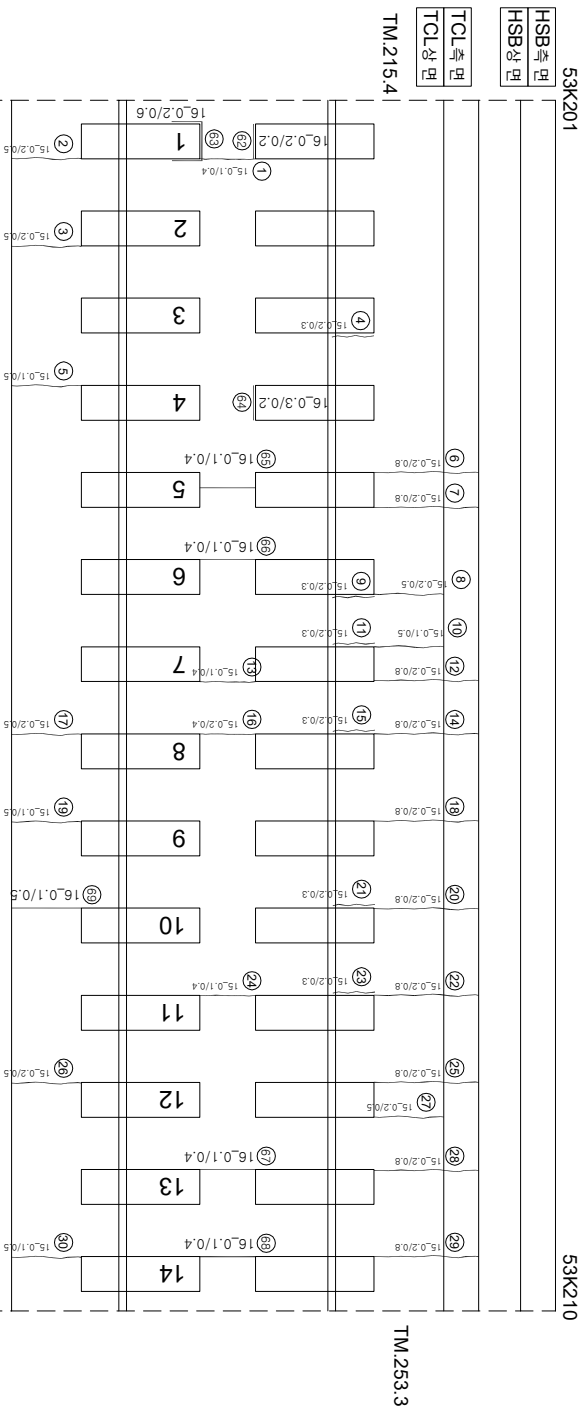

아
호

(아호)

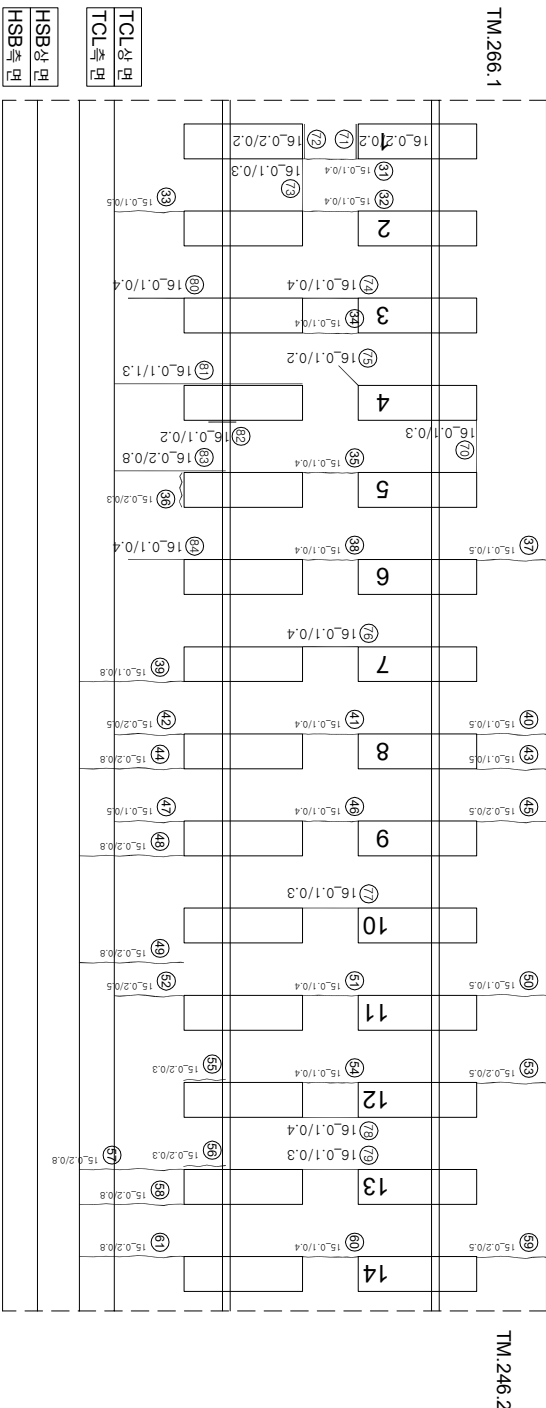

2020

$$\begin{pmatrix} 0 & 1 \\ 1 & 0 \end{pmatrix}$$

연번	순차	목	연결	비고	연번	순차	목	연결	비고
1	군열	0.1 mm	0.4 m	m	55	군열	0.2 mm	0.3 m	
2	군열	0.2 mm	0.5 m	m	56	장계부 군열	0.2 mm	0.3 m	
3	군열	0.2 mm	0.5 m	m	57	군열	0.2 mm	0.8 m	
4	장계부 군열	0.2 mm	0.3 m	m	58	군열	0.2 mm	0.8 m	
5	군열	0.1 mm	0.5 m	m	59	군열	0.2 mm	0.5 m	
6	군열	0.2 mm	0.8 m	m	60	군열	0.1 mm	0.4 m	
7	군열	0.2 mm	0.8 m	m	61	군열	0.2 mm	0.8 m	
8	군열	0.2 mm	0.5 m	m	62	장계부 군열	0.2 mm	0.2 m	
9	장계부 군열	0.2 mm	0.3 m	m	63	장계부 군열	0.2 mm	0.6 m	
10	군열	0.1 mm	0.5 m	m	64	장계부 군열	0.3 mm	0.2 m	
11	장계부 군열	0.2 mm	0.3 m	m	65	군열	0.1 mm	0.4 m	
12	군열	0.2 mm	0.8 m	m	66	군열	0.1 mm	0.4 m	
13	군열	0.1 mm	0.4 m	m	67	군열	0.1 mm	0.4 m	
14	군열	0.2 mm	0.8 m	m	68	군열	0.1 mm	0.4 m	
15	장계부 군열	0.2 mm	0.3 m	m	69	군열	0.1 mm	0.5 m	
16	군열	0.2 mm	0.4 m	m	70	군열	0.1 mm	0.3 m	
17	군열	0.2 mm	0.5 m	m	71	장계부 군열	0.2 mm	0.2 m	
18	군열	0.2 mm	0.8 m	m	72	장계부 군열	0.2 mm	0.2 m	
19	군열	0.1 mm	0.5 m	m	73	군열	0.1 mm	0.3 m	
20	군열	0.2 mm	0.8 m	m	74	군열	0.1 mm	0.4 m	
21	장계부 군열	0.2 mm	0.3 m	m	75	군열	0.1 mm	0.2 m	
22	군열	0.2 mm	0.8 m	m	76	군열	0.1 mm	0.4 m	
23	장계부 군열	0.2 mm	0.3 m	m	77	군열	0.1 mm	0.3 m	
24	군열	0.1 mm	0.4 m	m	78	군열	0.1 mm	0.4 m	
25	군열	0.2 mm	0.8 m	m	79	군열	0.1 mm	0.3 m	
26	군열	0.2 mm	0.5 m	m	80	군열	0.1 mm	0.4 m	
27	군열	0.2 mm	0.5 m	m	81	장계부 군열	0.1 mm	1.3 m	
28	군열	0.2 mm	0.8 m	m	82	장계부 군열	0.1 mm	0.2 m	
29	군열	0.2 mm	0.8 m	m	83	장계부 군열	0.2 mm	0.8 m	
30	군열	0.1 mm	0.5 m	m	84	군열	0.1 mm	0.4 m	
31	군열	0.1 mm	0.4 m	m	85				
32	군열	0.1 mm	0.4 m	m	86				
33	군열	0.1 mm	0.5 m	m	87				
34	군열	0.1 mm	0.4 m	m	88				
35	군열	0.1 mm	0.4 m	m	89				
36	장계부 군열	0.2 mm	0.3 m	m	90				
37	군열	0.1 mm	0.5 m	m	91				
38	군열	0.1 mm	0.4 m	m	92				
39	군열	0.1 mm	0.8 m	m	93				
40	군열	0.1 mm	0.5 m	m	94				
41	군열	0.1 mm	0.4 m	m	95				
42	군열	0.2 mm	0.5 m	m	96				
43	군열	0.1 mm	0.5 m	m	97				
44	군열	0.2 mm	0.8 m	m	98				
45	군열	0.2 mm	0.5 m	m	99				
46	군열	0.1 mm	0.4 m	m	100				
47	군열	0.1 mm	0.5 m	m	101				
48	군열	0.2 mm	0.8 m	m	102				
49	군열	0.2 mm	0.8 m	m	103				
50	군열	0.1 mm	0.5 m	m	104				
51	군열	0.1 mm	0.4 m	m	105				
52	군열	0.2 mm	0.5 m	m	106				
53	군열	0.2 mm	0.5 m	m	107				
54	군열	0.1 mm	0.4 m	m	108				

시	행 사	영 역	영 역	영 역	사	과 일		장 소	구 간	기 타
						제 1	제 2			
KORAIL KOREA RAILROAD	한국철도공사	2017년도 호남고속선 오송-광주승정간 콘크리트케도 점검용역	(주) 한국구조물안전연구원 (주) 한국국토안전연구원 (재) 한국건설품질연구원	이 부 영	김 완 강 김 경 기 문 준 석					
						〰〰〰	0220	(0.3m이하 : 철석)	한목대소방관리	차료관리
						〰〰〰	0420	(0.3m초과 0.5m이하 : 형석)	양상	철타노출
						〰〰〰	0620	(0.5m초과 1.0m이하 : 적석)	박리, 박락, 파손	누수, 음압부
						- - - -	1020	(1.0m이상 : 분출석)	백태	시공이음관리, 총관리