
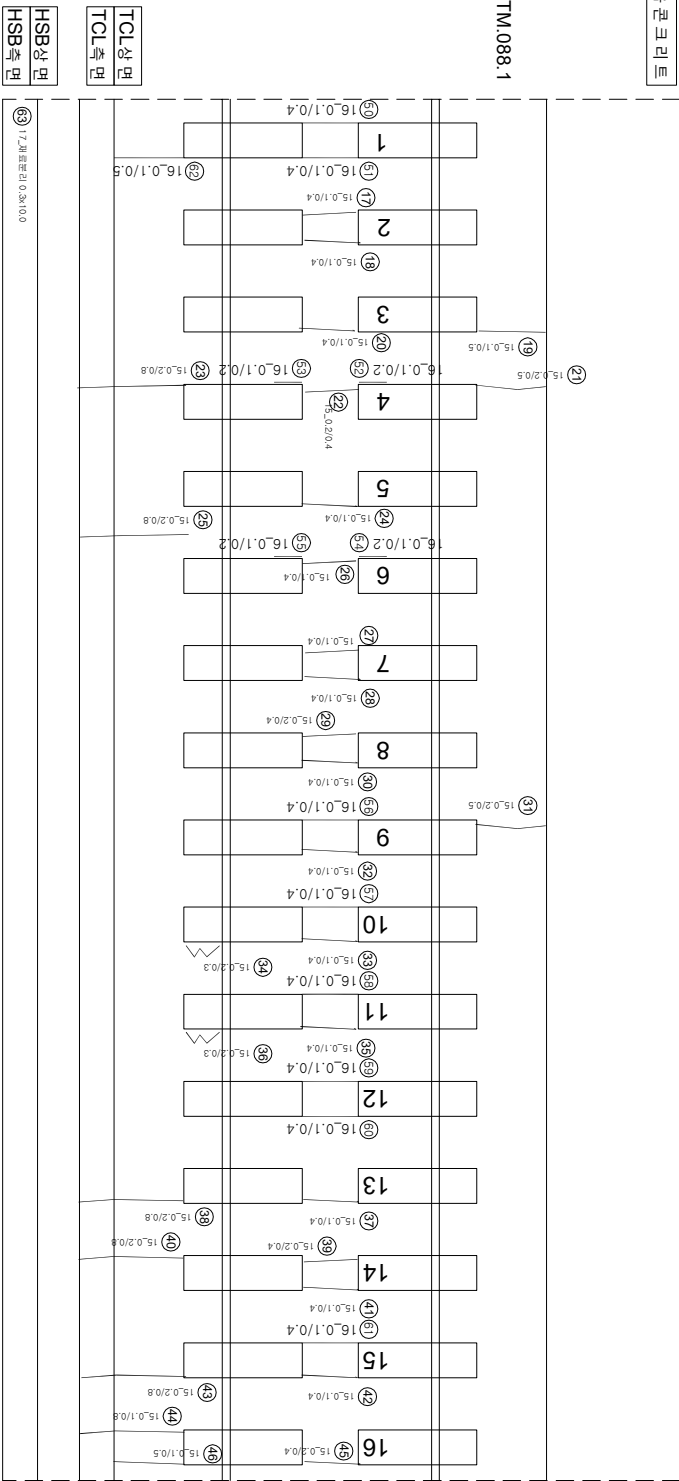


호남고속선 신당교_토공노반_20 (53.390~53.400 (L=10m)

외관조사망도 번호

G30신당교_토공노반_20 (53.390-53.400)

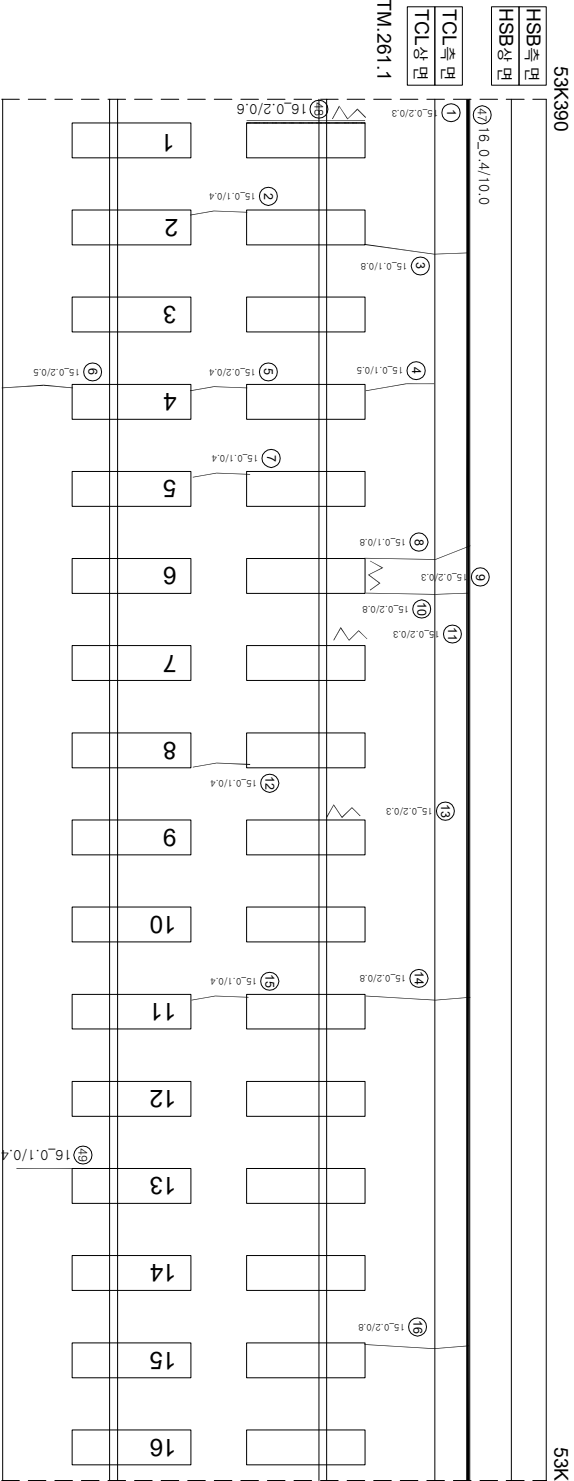

연번	순상	폭	연장	비고	연번	순상	폭	연장	비고
1	경계부 균열	0.2 mm	0.3 m		55	경계부 균열	0.1 mm	0.2 m	
2	균열	0.1 mm	0.4 m		56	균열	0.1 mm	0.4 m	
3	균열	0.1 mm	0.8 m		57	균열	0.1 mm	0.4 m	
4	균열	0.1 mm	0.5 m		58	균열	0.1 mm	0.4 m	
5	균열	0.2 mm	0.4 m		59	균열	0.1 mm	0.4 m	
6	균열	0.2 mm	0.5 m		60	균열	0.1 mm	0.4 m	
7	균열	0.1 mm	0.4 m		61	균열	0.1 mm	0.4 m	
8	균열	0.1 mm	0.8 m		62	균열	0.1 mm	0.5 m	
9	경계부 균열	0.2 mm	0.3 m		63	재료분리	0.3 mm	1.0 m	신규
10	균열	0.2 mm	0.8 m		64				
11	경계부 균열	0.2 mm	0.3 m		65				
12	균열	0.1 mm	0.4 m		66				
13	경계부 균열	0.2 mm	0.3 m		67				
14	균열	0.2 mm	0.8 m		68				
15	균열	0.1 mm	0.4 m		69				
16	균열	0.2 mm	0.8 m		70				
17	균열	0.1 mm	0.4 m		71				
18	균열	0.1 mm	0.4 m		72				
19	균열	0.1 mm	0.5 m		73				
20	균열	0.1 mm	0.4 m		74				
21	균열	0.2 mm	0.5 m		75				
22	균열	0.2 mm	0.4 m		76				
23	균열	0.2 mm	0.8 m		77				
24	균열	0.1 mm	0.4 m		78				
25	균열	0.2 mm	0.8 m		79				
26	균열	0.1 mm	0.4 m		80				
27	균열	0.1 mm	0.4 m		81				
28	균열	0.1 mm	0.4 m		82				
29	균열	0.2 mm	0.4 m		83				
30	균열	0.1 mm	0.4 m		84				
31	균열	0.2 mm	0.5 m		85				
32	균열	0.1 mm	0.4 m		86				
33	균열	0.1 mm	0.4 m		87				
34	경계부 균열	0.2 mm	0.3 m		88				
35	균열	0.1 mm	0.4 m		89				
36	경계부 균열	0.2 mm	0.3 m		90				
37	균열	0.1 mm	0.4 m		91				
38	균열	0.2 mm	0.8 m		92				
39	균열	0.2 mm	0.4 m		93				
40	균열	0.2 mm	0.8 m		94				
41	균열	0.1 mm	0.4 m		95				
42	균열	0.1 mm	0.4 m		96				
43	균열	0.2 mm	0.8 m		97				
44	균열	0.1 mm	0.8 m		98				
45	균열	0.2 mm	0.4 m		99				
46	균열	0.1 mm	0.5 m		100				
47	층분리	0.4 mm	10.0 m		101				
48	경계부 균열	0.2 mm	0.6 m		102				
49	균열	0.1 mm	0.4 m		103				
50	균열	0.1 mm	0.4 m		104				
51	균열	0.1 mm	0.4 m		105				
52	경계부 균열	0.1 mm	0.2 m		106				
53	경계부 균열	0.1 mm	0.2 m		107				
54	경계부 균열	0.1 mm	0.2 m		108				

시 행	사	공	역	명	공	역	사	관		점	경	
								안	차			차
한국철도공사 KOREA RAILROAD								이	복	영	관	경
2017년도 호남고속선 오송-광주송정간 콘크리트케도 점검용역								간윤경 김경기 윤석기		점	경	
(주)한국구조물안전연구원 (주)한국토목안전연구원 (재)한국건설품질연구원										점	경	
										점	경	
										점	경	
