


3 (53.220~53.230 (L=10m))

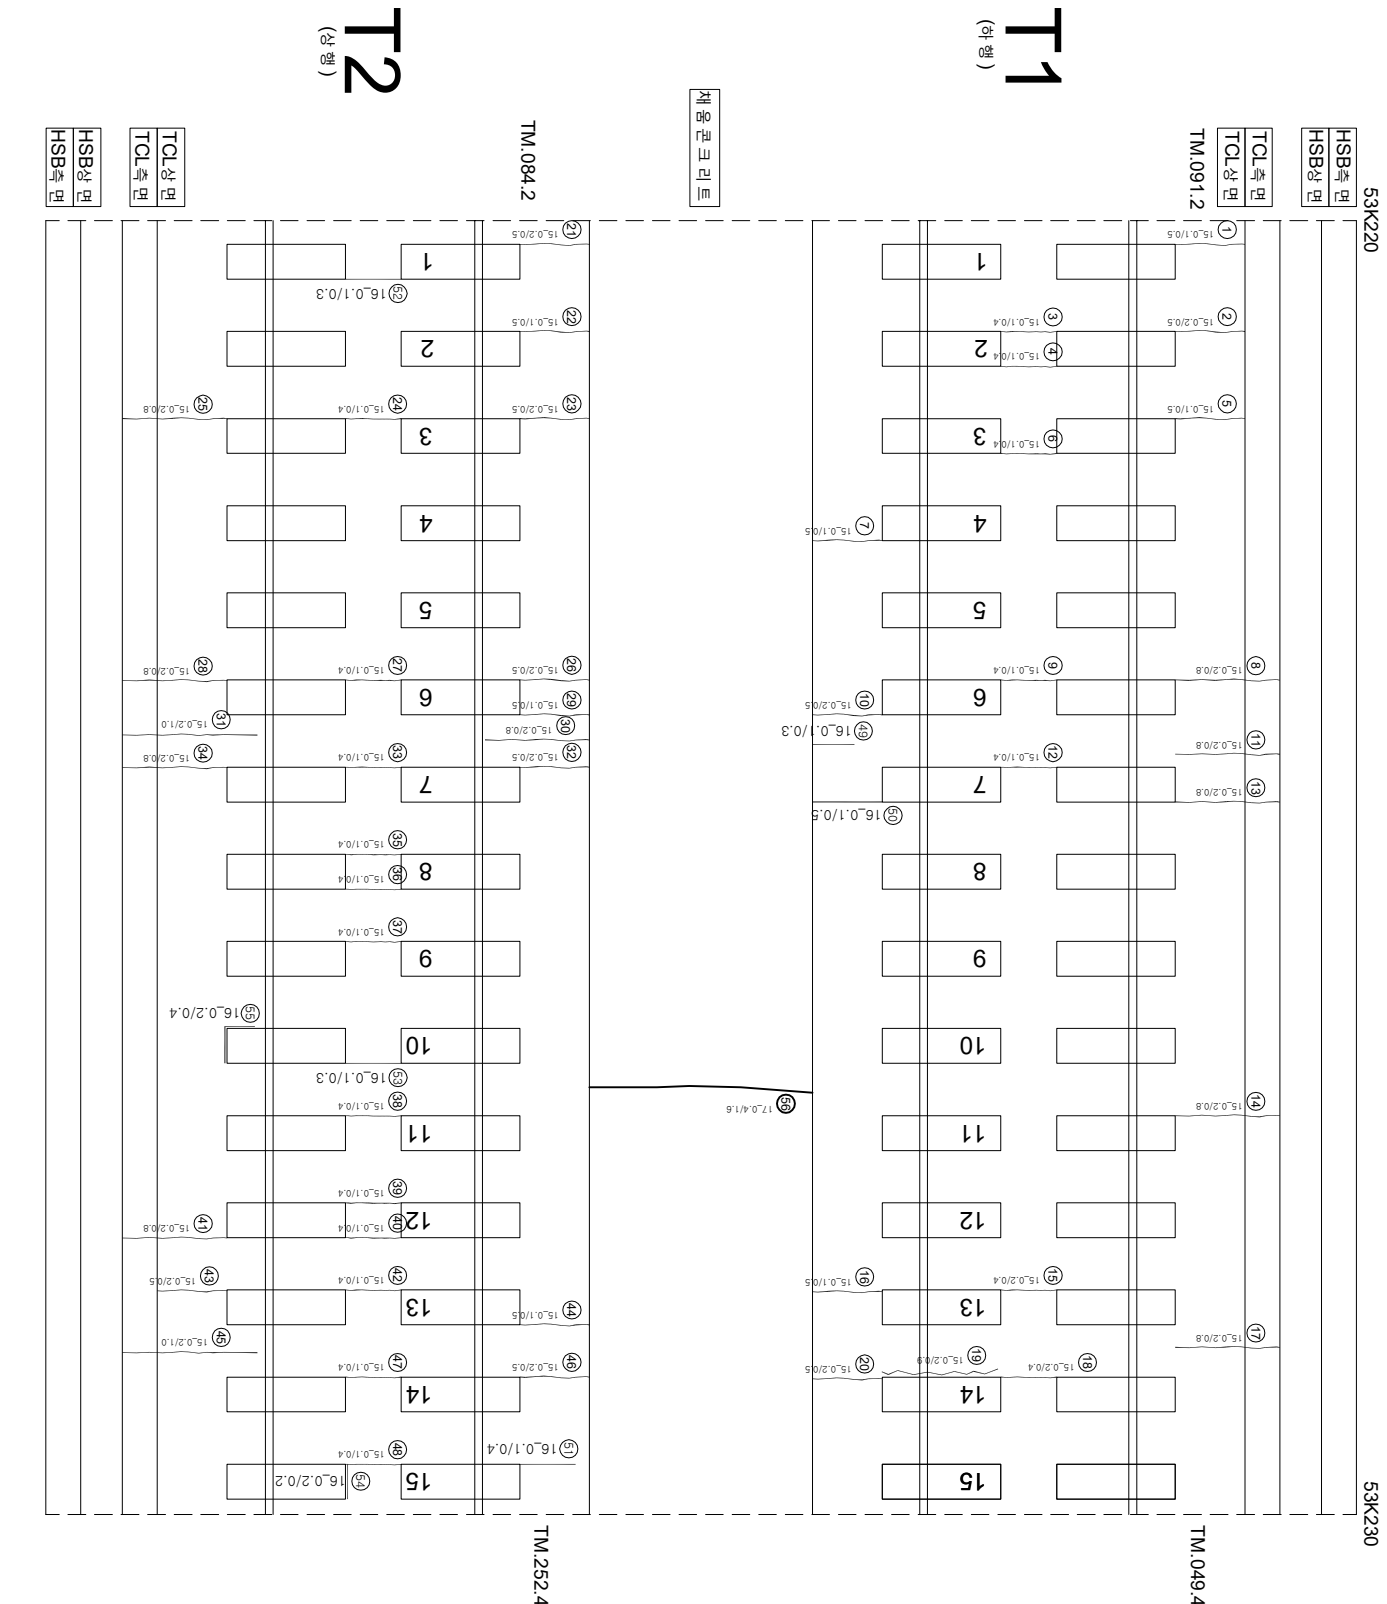

연번	순차	폭	연장	비고	연번	순차	폭	연장	비고
1	군열	0.1 mm	0.5 m		55	경계부 군열	0.2 mm	0.4 m	신구
2	군열	0.2 mm	0.5 m		56	군열	0.4 mm	1.6 m	
3	군열	0.1 mm	0.4 m		57				
4	군열	0.1 mm	0.4 m		58				
5	군열	0.1 mm	0.5 m		59				
6	군열	0.1 mm	0.4 m		60				
7	군열	0.1 mm	0.5 m		61				
8	군열	0.2 mm	0.6 m		62				
9	군열	0.1 mm	0.4 m		63				
10	군열	0.2 mm	0.5 m		64				
11	군열	0.2 mm	0.8 m		65				
12	군열	0.1 mm	0.4 m		66				
13	군열	0.2 mm	0.8 m		67				
14	군열	0.2 mm	0.8 m		68				
15	군열	0.2 mm	0.4 m		69				
16	군열	0.1 mm	0.5 m		70				
17	군열	0.2 mm	0.8 m		71				
18	군열	0.2 mm	0.4 m		72				
19	경계부 군열	0.2 mm	0.9 m		73				
20	군열	0.2 mm	0.5 m		74				
21	군열	0.2 mm	0.5 m		75				
22	군열	0.1 mm	0.5 m		76				
23	군열	0.2 mm	0.5 m		77				
24	군열	0.1 mm	0.4 m		78				
25	군열	0.2 mm	0.6 m		79				
26	군열	0.2 mm	0.5 m		80				
27	군열	0.1 mm	0.4 m		81				
28	군열	0.2 mm	0.8 m		82				
29	군열	0.1 mm	0.5 m		83				
30	군열	0.2 mm	0.8 m		84				
31	군열	0.2 mm	1 m		85				
32	군열	0.2 mm	0.5 m		86				
33	군열	0.1 mm	0.4 m		87				
34	군열	0.2 mm	0.8 m		88				
35	군열	0.1 mm	0.4 m		89				
36	군열	0.1 mm	0.4 m		90				
37	군열	0.1 mm	0.4 m		91				
38	군열	0.1 mm	0.4 m		92				
39	군열	0.1 mm	0.4 m		93				
40	군열	0.1 mm	0.4 m		94				
41	군열	0.2 mm	0.8 m		95				
42	군열	0.1 mm	0.4 m		96				
43	군열	0.2 mm	0.5 m		97				
44	군열	0.1 mm	0.5 m		98				
45	군열	0.2 mm	1 m		99				
46	군열	0.2 mm	0.5 m		100				
47	군열	0.1 mm	0.4 m		101				
48	군열	0.1 mm	0.4 m		102				
49	군열	0.1 mm	0.3 m		103				
50	군열	0.1 mm	0.5 m		104				
51	군열	0.1 mm	0.4 m		105				
52	군열	0.1 mm	0.3 m		106				
53	군열	0.1 mm	0.3 m		107				
54	경계부 군열	0.2 mm	0.2 m		108				

[illegible]