


한남고등학교_토아노반_24 (53.430~53.440 (L=10m))

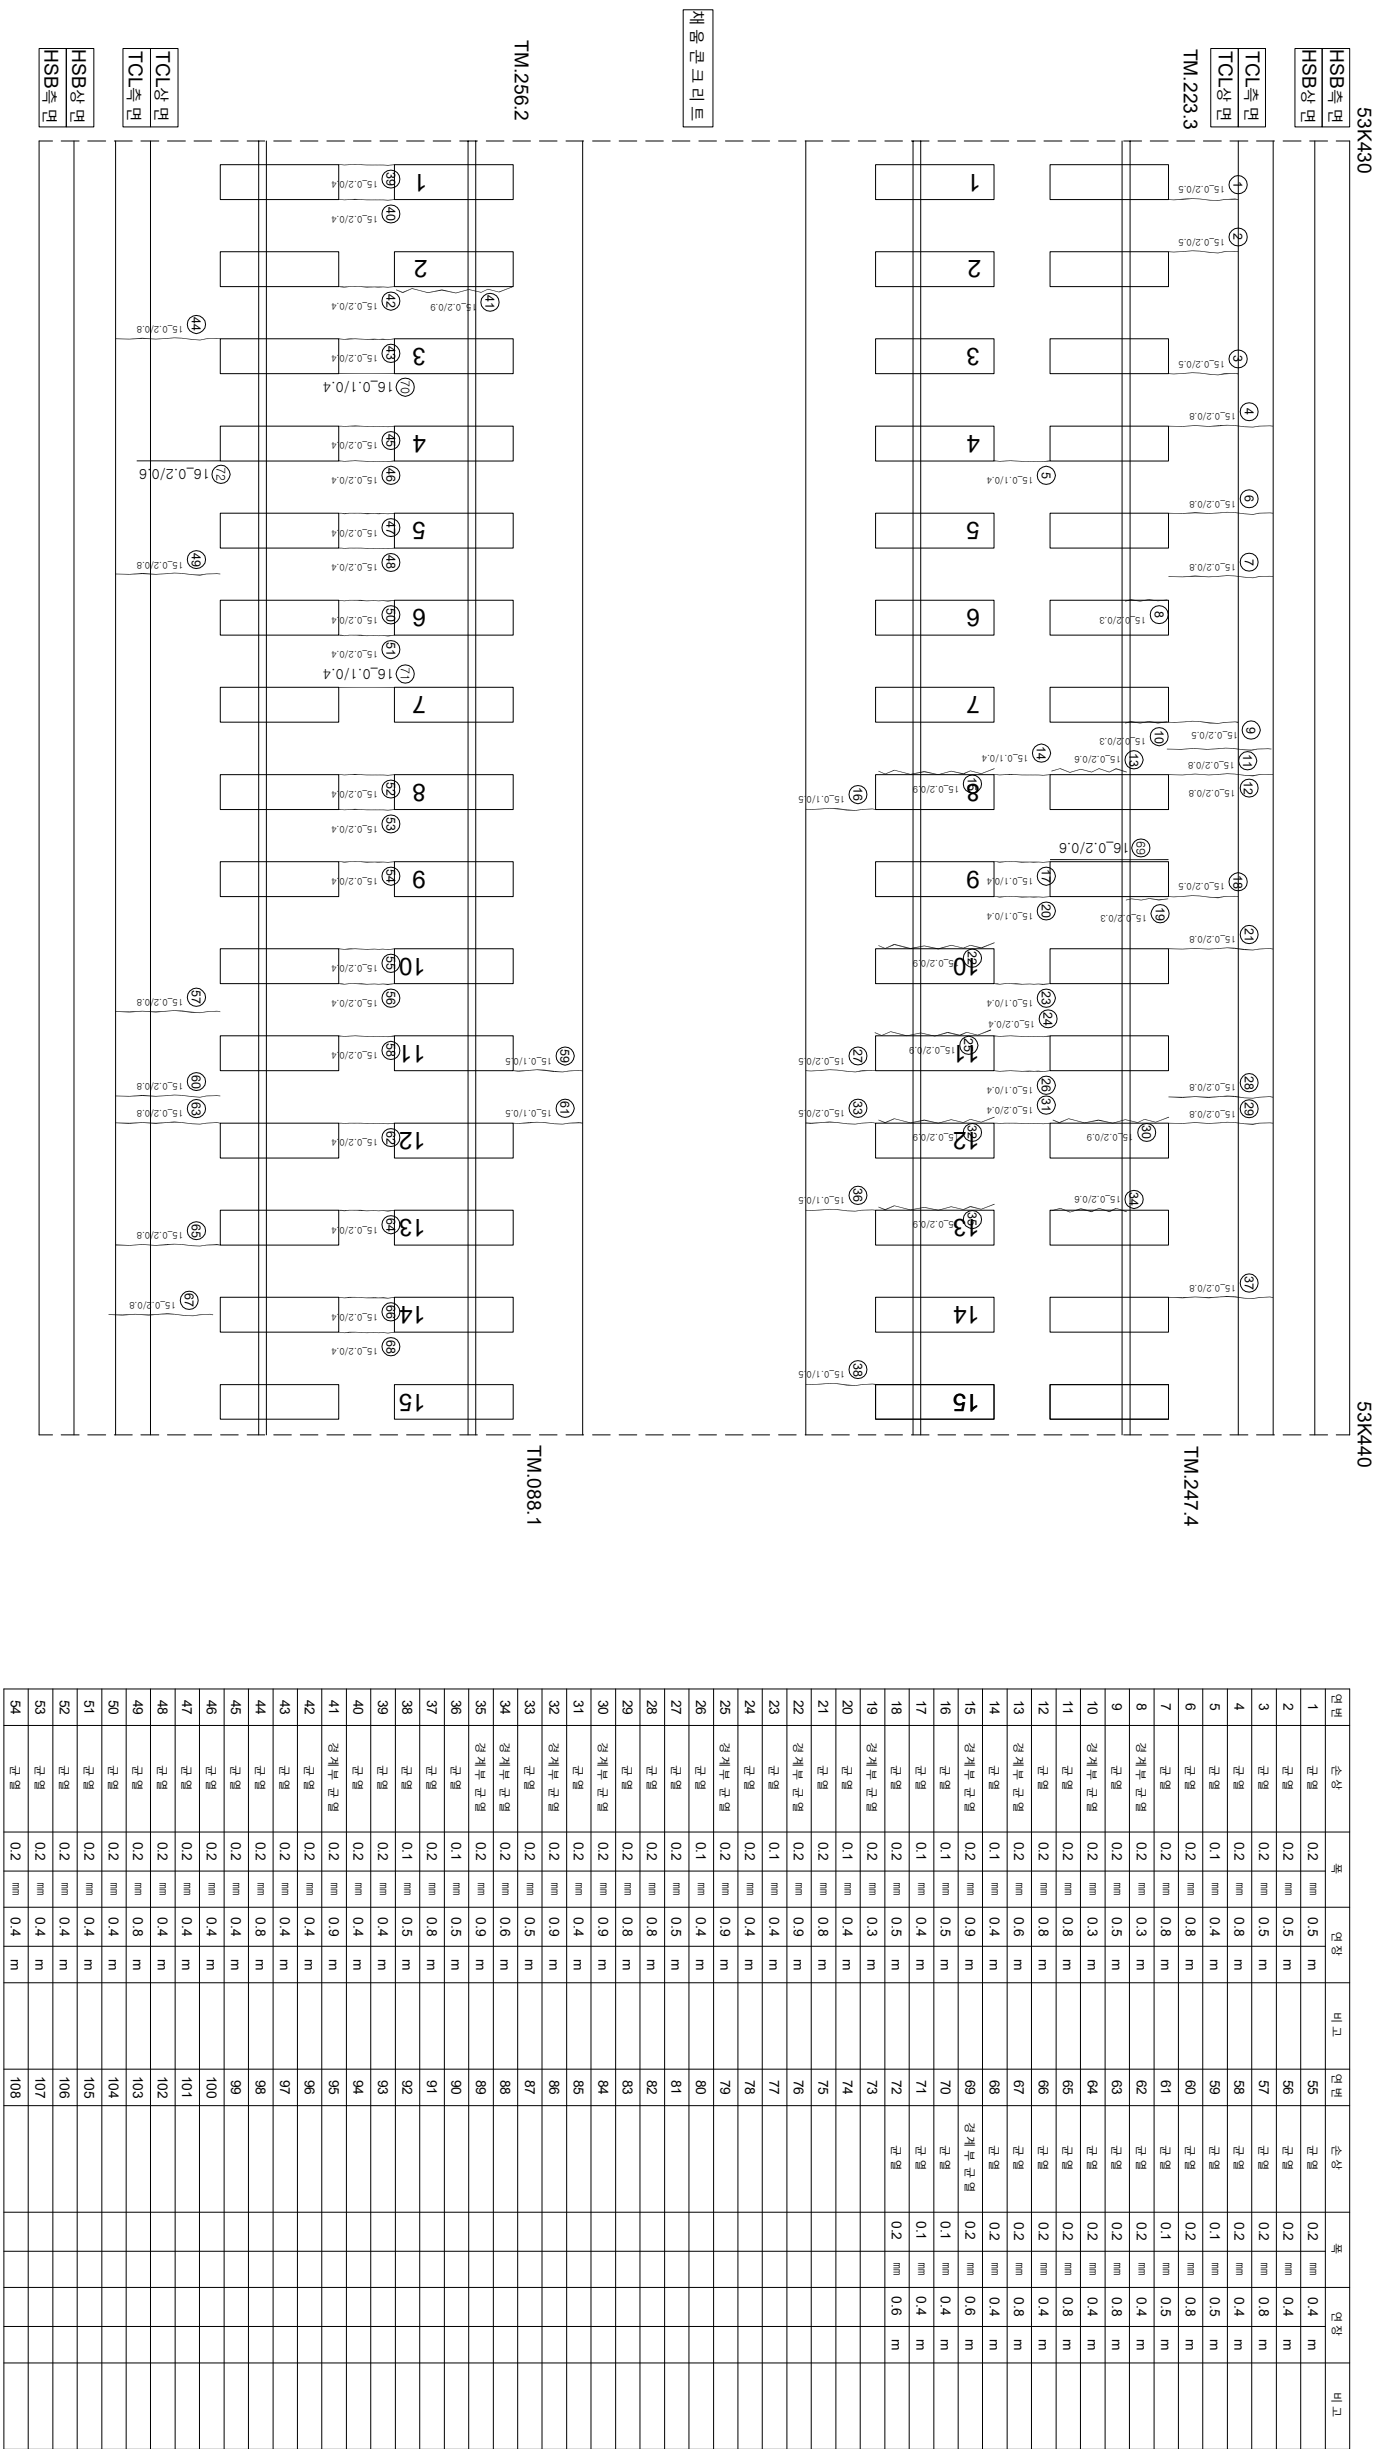

시	행 사	영 역	영 역	영 역	사	과 일		장 소	구 간	기 타
						제 1	제 2			
KORAIL KOREA RAILROAD	한국철도공사	2017년도 호남고속선 오송-광주승정간 콘크리트케도 점검용역	(주) 한국구조물안전연구원 (주) 한국국토안전연구원 (재) 한국건설품질연구원	이 부 영	김 원 강 김 경 기 문 준 석	0220	0.3mm이하 : 흑색) 0.3mm초과 0.5mm이하 : 황색) 0.5mm초과 1.0mm미만 : 적색) 1.0mm이상 : 분홍색)	한목도상판리 양성 박리, 박락, 파손 백태	재료분리 철판노출 누수, 슬럼프 시공이음 분리, 총분리	