


호남고속선 신당교_토공노반_25 (53.440~53.450 (L=10m))

외관조사망도 번호

G30신당교_토공노반_25 (53.440~53.450)

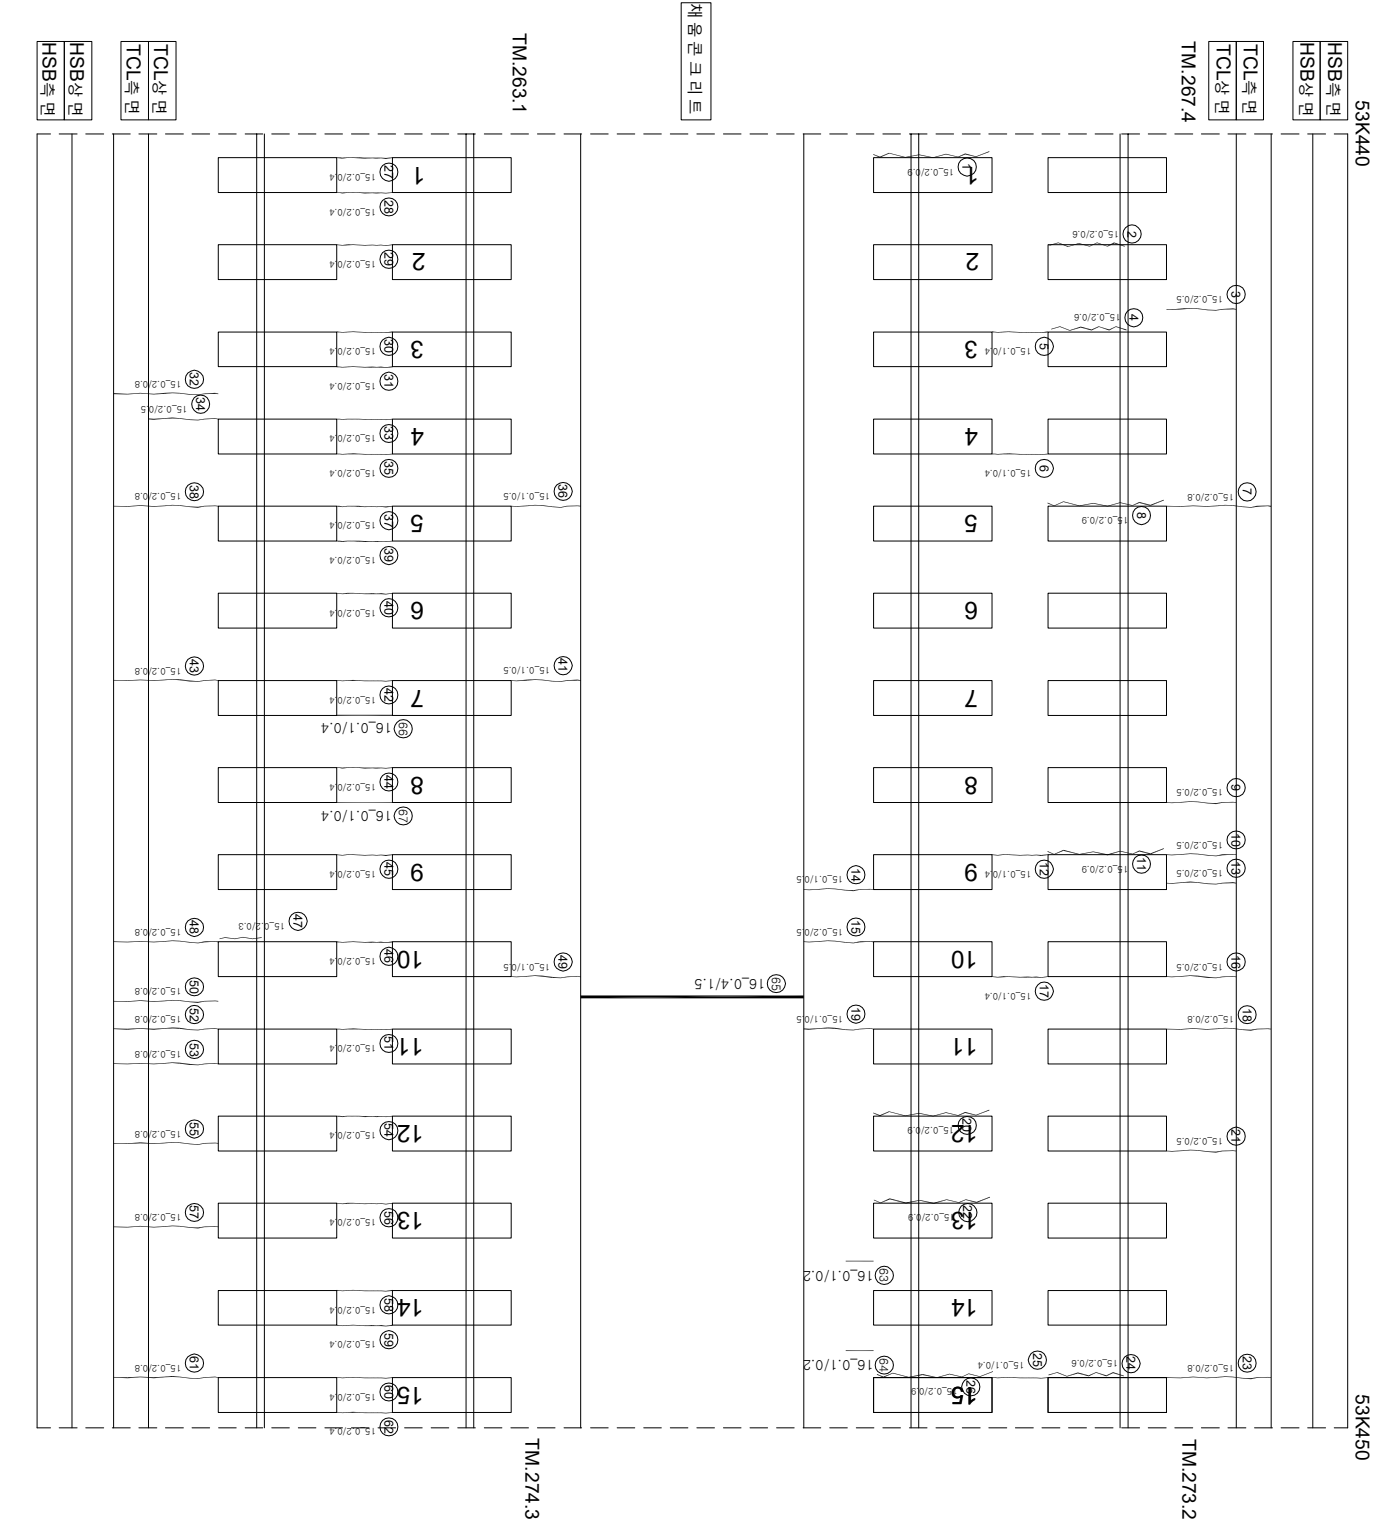

연번	소형	폭	연장	비고	연번	소형	폭	연장	비고
1	경계부 균열 0.2 mm	0.9 m			55	균열 0.2 mm	0.8 m		
2	경계부 균열 0.2 mm	0.6 m			56	균열 0.2 mm	0.4 m		
3	균열 0.2 mm	0.5 m			57	균열 0.2 mm	0.8 m		
4	경계부 균열 0.2 mm	0.6 m			58	균열 0.2 mm	0.4 m		
5	균열 0.1 mm	0.4 m			59	균열 0.2 mm	0.4 m		
6	균열 0.1 mm	0.4 m			60	균열 0.2 mm	0.4 m		
7	균열 0.2 mm	0.8 m			61	균열 0.2 mm	0.8 m		
8	경계부 균열 0.2 mm	0.9 m			62	균열 0.2 mm	0.4 m		
9	균열 0.2 mm	0.5 m			63	균열 0.1 mm	0.2 m		
10	균열 0.2 mm	0.5 m			64	균열 0.1 mm	0.2 m		
11	경계부 균열 0.2 mm	0.9 m			65	균열 0.4 mm	1.5 m		
12	균열 0.1 mm	0.4 m			66	균열 0.1 mm	0.4 m		
13	균열 0.2 mm	0.5 m			67	균열 0.1 mm	0.4 m		
14	균열 0.1 mm	0.5 m			68				
15	균열 0.2 mm	0.5 m			69				
16	균열 0.2 mm	0.5 m			70				
17	균열 0.1 mm	0.4 m			71				
18	균열 0.2 mm	0.8 m			72				
19	균열 0.1 mm	0.5 m			73				
20	경계부 균열 0.2 mm	0.9 m			74				
21	균열 0.2 mm	0.5 m			75				
22	경계부 균열 0.2 mm	0.9 m			76				
23	균열 0.2 mm	0.8 m			77				
24	경계부 균열 0.2 mm	0.6 m			78				
25	균열 0.1 mm	0.4 m			79				
26	경계부 균열 0.2 mm	0.9 m			80				
27	균열 0.2 mm	0.4 m			81				
28	균열 0.2 mm	0.4 m			82				
29	균열 0.2 mm	0.4 m			83				
30	균열 0.2 mm	0.4 m			84				
31	균열 0.2 mm	0.4 m			85				
32	균열 0.2 mm	0.8 m			86				
33	균열 0.2 mm	0.4 m			87				
34	균열 0.2 mm	0.5 m			88				
35	균열 0.2 mm	0.4 m			89				
36	균열 0.1 mm	0.5 m			90				
37	균열 0.2 mm	0.4 m			91				
38	균열 0.2 mm	0.8 m			92				
39	균열 0.2 mm	0.4 m			93				
40	균열 0.2 mm	0.4 m			94				
41	균열 0.1 mm	0.5 m			95				
42	균열 0.2 mm	0.4 m			96				
43	균열 0.2 mm	0.8 m			97				
44	균열 0.2 mm	0.4 m			98				
45	균열 0.2 mm	0.4 m			99				
46	균열 0.2 mm	0.4 m			100				
47	경계부 균열 0.2 mm	0.3 m			101				
48	균열 0.2 mm	0.8 m			102				
49	균열 0.1 mm	0.5 m			103				
50	균열 0.2 mm	0.8 m			104				
51	균열 0.2 mm	0.4 m			105				
52	균열 0.2 mm	0.8 m			106				
53	균열 0.2 mm	0.8 m			107				
54	균열 0.2 mm	0.4 m			108				

	시	행	사	공	역	명	공	역	사	이	복	영	관	면	간	열	침목도상분리	철근노출	누수, 침윤부	시공이음분리, 종분리				
	한국철도공사 KOREA RAILROAD	2017년도 호남고속선 오송-광주송정간 콘크리트케도 점검용역	(주) 한국구조물안전연구원 (주) 한국토목안전연구원 (재) 한국건설철도안전연구원																		라온강 김정기 윤석기	0.220 (0.3m이하 : 폭차) 0.420 (0.3m초과 0.5m이하 : 형차) 0.620 (0.5m초과 1.0m이하 : 폭차) 1.020 (1.0m이상 : 분출차)	양상 바리, 바리, 파손 백태	    