


한남고등학교_토아노반_26 (53.450~53.460 (L=10m))

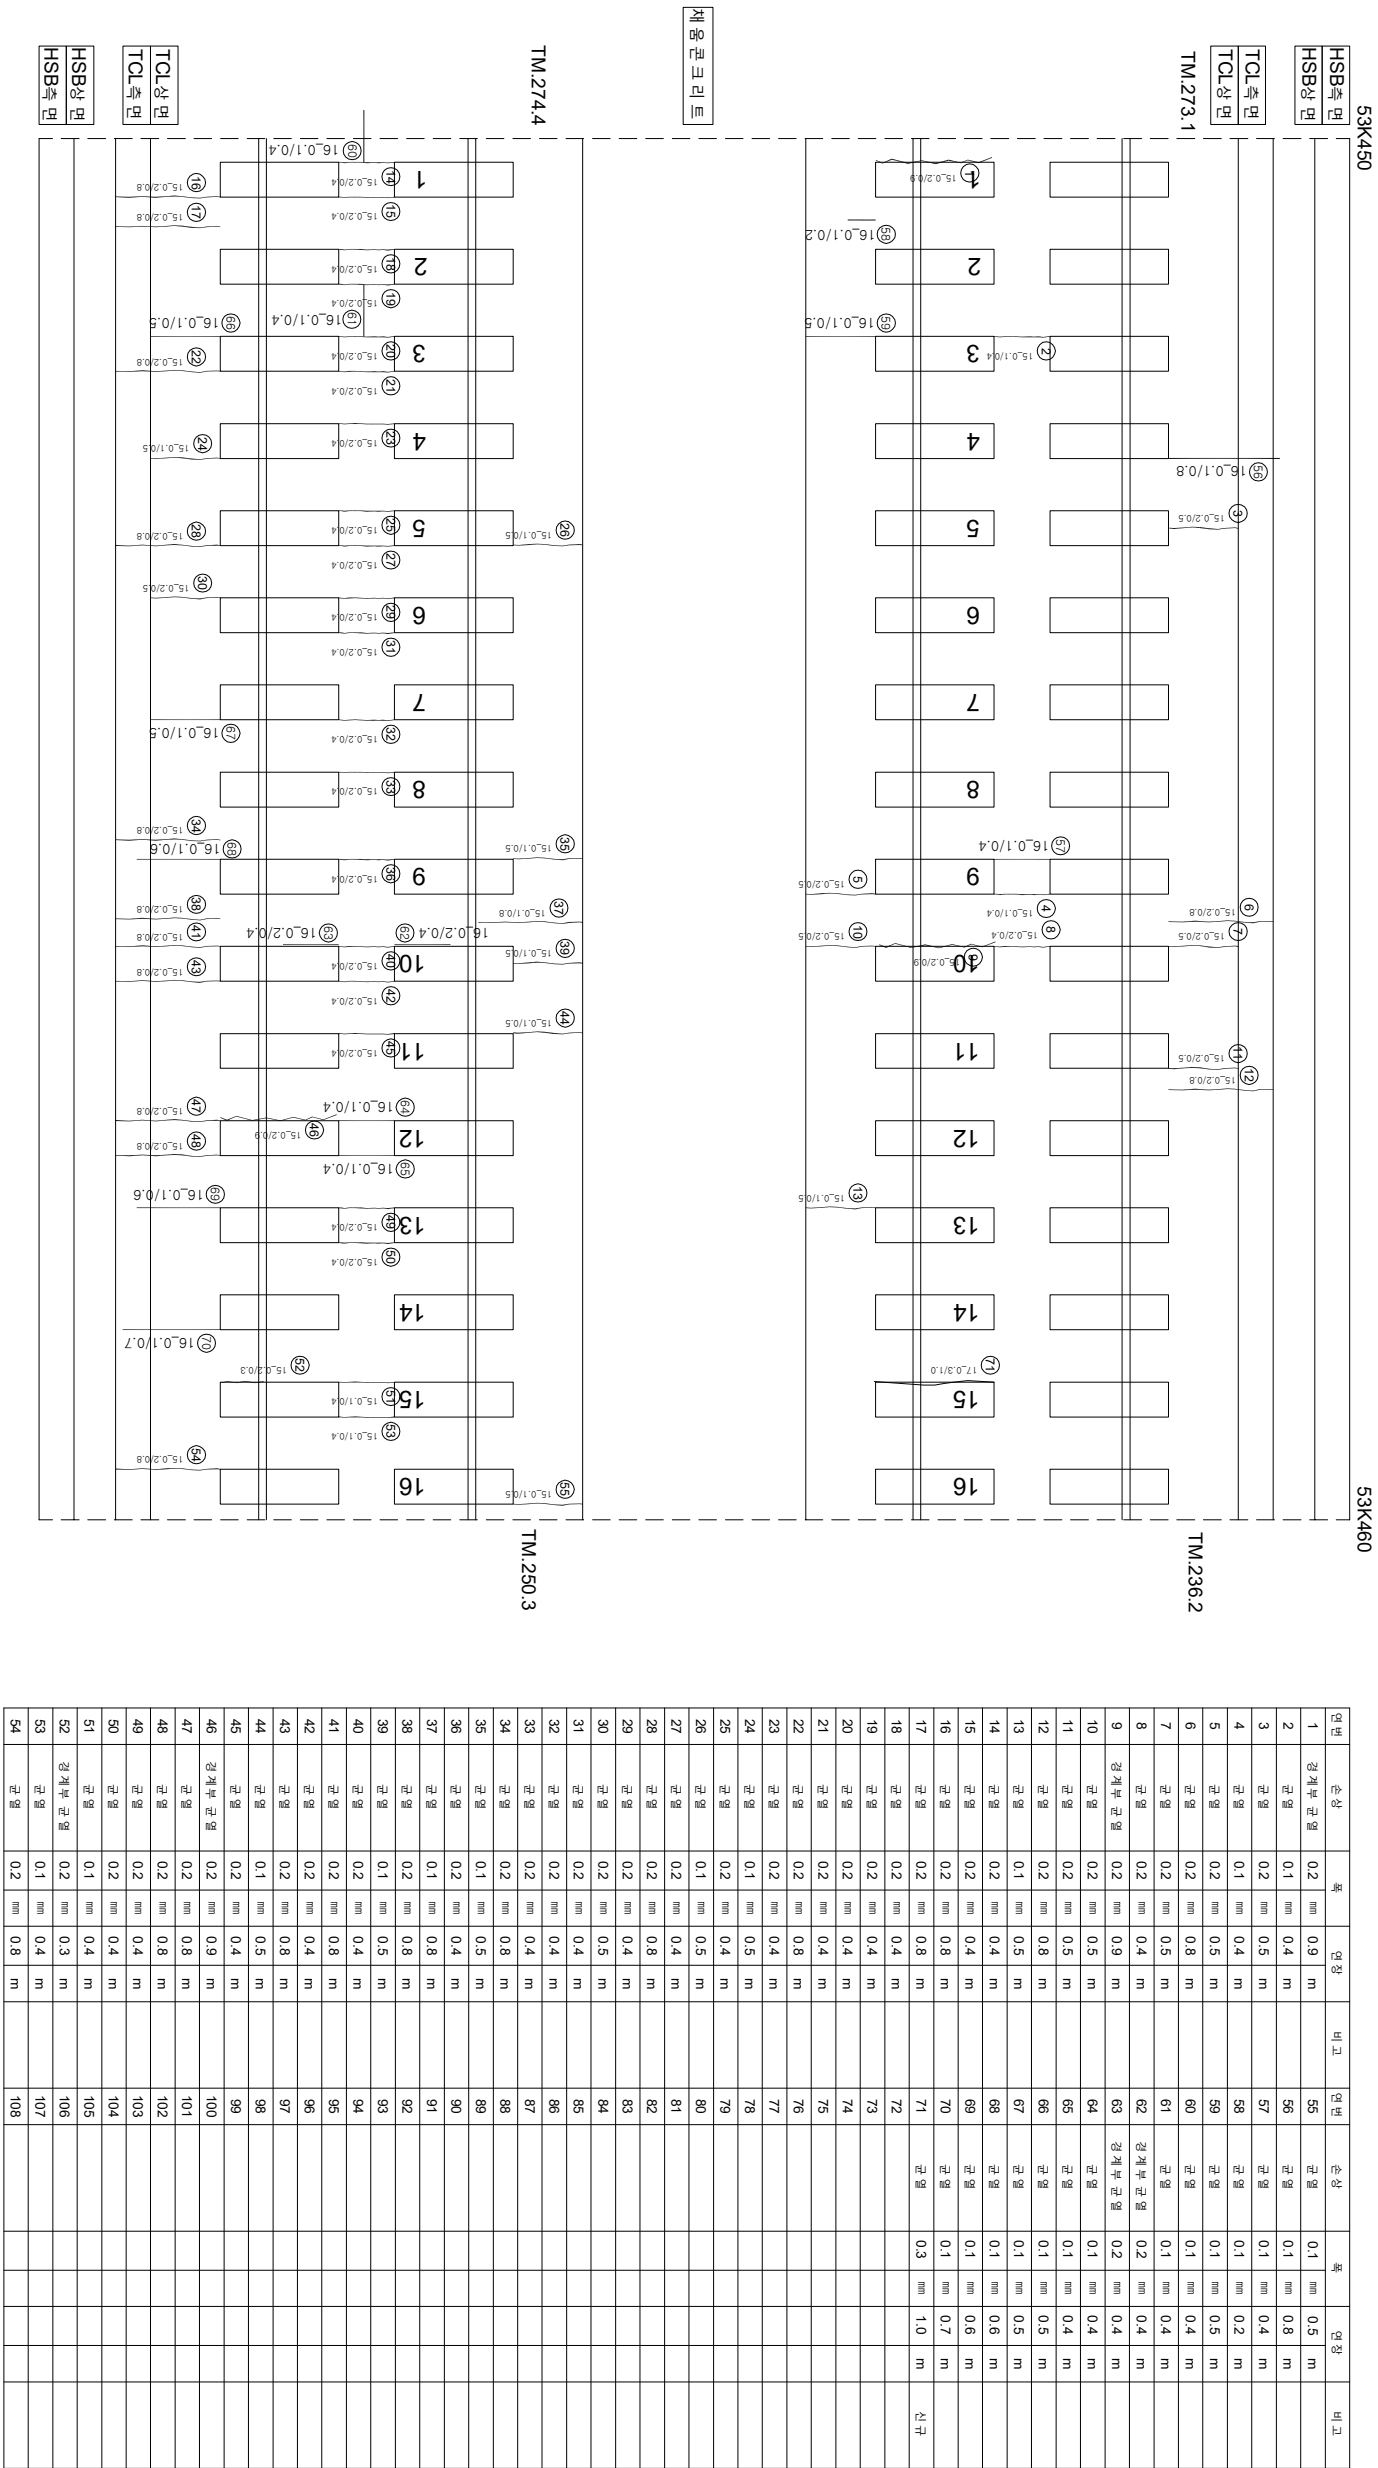

시	행 사	영 역	영 역	영 역	사	과 일		장 소	구 간	기 타
						제 1	제 2			
KORAIL KOREA RAILROAD	한국철도공사	2017년도 호남고속선 오송-광주승정간 콘크리트케도 점검용역	(주) 한국구조물안전연구원 (주) 한국국토안전연구원 (재) 한국건설품질연구원	이 부 영	김 원 강 김 경 기 문 준 기					
						〰〰〰	0.220	(0.3m이하 : 흑석)	한목대소방관리	차료관리
						〰〰〰	0.420	(0.3m초과 0.5m이하 : 황색)	양상	철타노출
						〰〰〰	0.620	(0.5m초과 1.0m미만 : 적색)	박리, 박락, 파손	누수, 음압부
						- - - -	1.020	(1.0m이상 : 분홍색)	백태	시공이음관리, 총관리