



한남고등학교 토목반 32 (53.510~53.520 (L=10m))

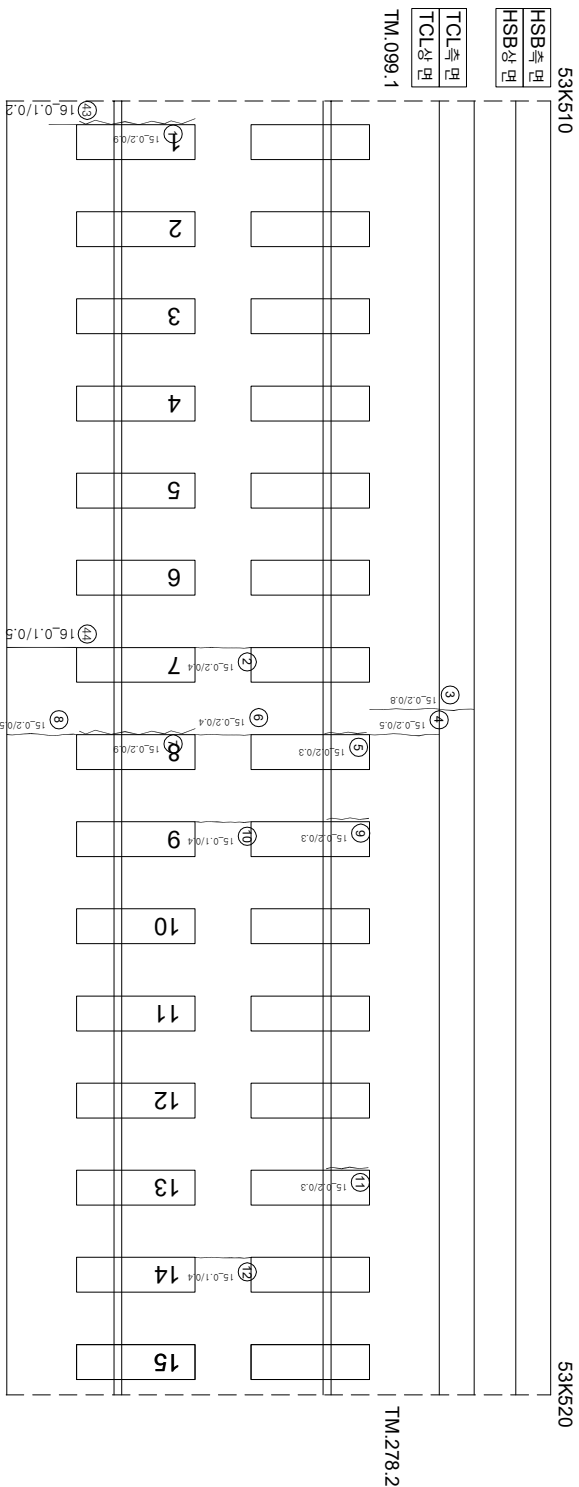

아
0호

(아호)

채움콘크리트

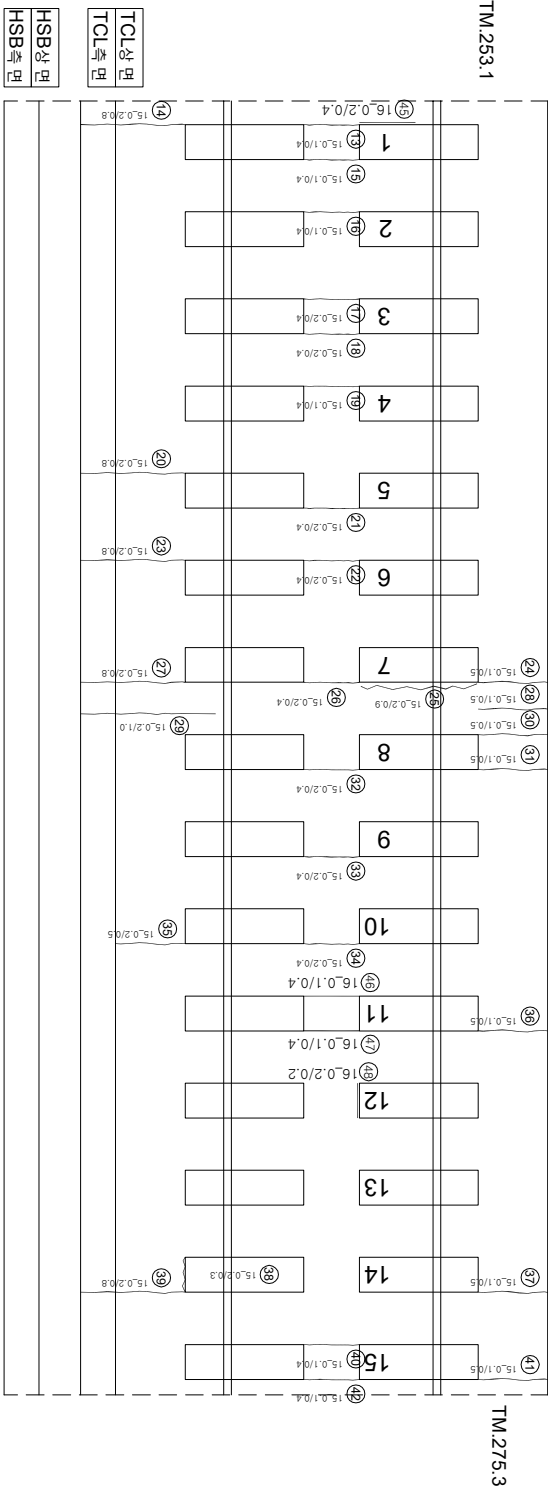

2주
0월

$$\begin{pmatrix} 0 & 1 \\ 1 & 0 \end{pmatrix}$$

연번	순차	목	연장	비고	연번	순차	목	연장	비고
1	장계부 군열	02 mm	0.9 m	m	55				
2	군열	02 mm	0.4 m	m	56				
3	군열	02 mm	0.8 m	m	57				
4	군열	02 mm	0.5 m	m	58				
5	장계부 군열	02 mm	0.3 m	m	59				
6	장계부 군열	02 mm	0.4 m	m	60				
7	장계부 군열	02 mm	0.9 m	m	61				
8	군열	02 mm	0.5 m	m	62				
9	장계부 군열	02 mm	0.3 m	m	63				
10	군열	01 mm	0.4 m	m	64				
11	장계부 군열	02 mm	0.3 m	m	65				
12	군열	01 mm	0.4 m	m	66				
13	군열	01 mm	0.4 m	m	67				
14	군열	02 mm	0.8 m	m	68				
15	군열	01 mm	0.4 m	m	69				
16	군열	01 mm	0.4 m	m	70				
17	군열	02 mm	0.4 m	m	71				
18	군열	02 mm	0.4 m	m	72				
19	군열	01 mm	0.4 m	m	73				
20	군열	02 mm	0.8 m	m	74				
21	군열	02 mm	0.4 m	m	75				
22	군열	02 mm	0.4 m	m	76				
23	군열	02 mm	0.8 m	m	77				
24	군열	01 mm	0.5 m	m	78				
25	장계부 군열	02 mm	0.9 m	m	79				
26	군열	02 mm	0.4 m	m	80				
27	군열	02 mm	0.8 m	m	81				
28	군열	01 mm	0.5 m	m	82				
29	군열	02 mm	1 m	m	83				
30	군열	01 mm	0.5 m	m	84				
31	군열	01 mm	0.5 m	m	85				
32	군열	02 mm	0.4 m	m	86				
33	군열	02 mm	0.4 m	m	87				
34	군열	02 mm	0.4 m	m	88				
35	군열	02 mm	0.5 m	m	89				
36	군열	01 mm	0.5 m	m	90				
37	군열	01 mm	0.5 m	m	91				
38	장계부 군열	02 mm	0.3 m	m	92				
39	군열	02 mm	0.8 m	m	93				
40	군열	01 mm	0.4 m	m	94				
41	군열	01 mm	0.5 m	m	95				
42	군열	01 mm	0.4 m	m	96				
43	군열	01 mm	0.2 m	m	97				
44	군열	01 mm	0.5 m	m	98				
45	장계부 군열	02 mm	0.4 m	m	99				
46	군열	01 mm	0.4 m	m	100				
47	군열	01 mm	0.4 m	m	101				
48	장계부 군열	02 mm	0.2 m	m	102				
49					103				
50					104				
51					105				
52					106				
53					107				
54					108				

시	행	사	영	역	영	영	역	사	인		영	단		
									과	장				
KORAIL KOREA RAILROAD	한국철도공사	2017년도 호남고속선 오송-광주승정간 편크리트캐도 점검용역						(주)한국구조물안전연구원 (주)한국도로안전연구원 (재)한국건설품질연구원	이	박	영	간원강 김경기 윤석기	0220 (0.3mm이하 : 흑색)	점목도상판면리
													0420 (0.3mm초과 0.5mm이하 : 황색)	양상
													0620 (0.5mm초과 1.0mm미만 : 적색)	바리,바리,표손
													1020 (1.0mm이상 : 분홍색)	백태
													1220 (1.0mm이하 : 분홍색)	백태
													재료면리	
													철근노출	
													누수,슬림부	
													시공이음면리,종면리	