


한남고속선「토공노반」37 (53.560~53.570 (L=10m))

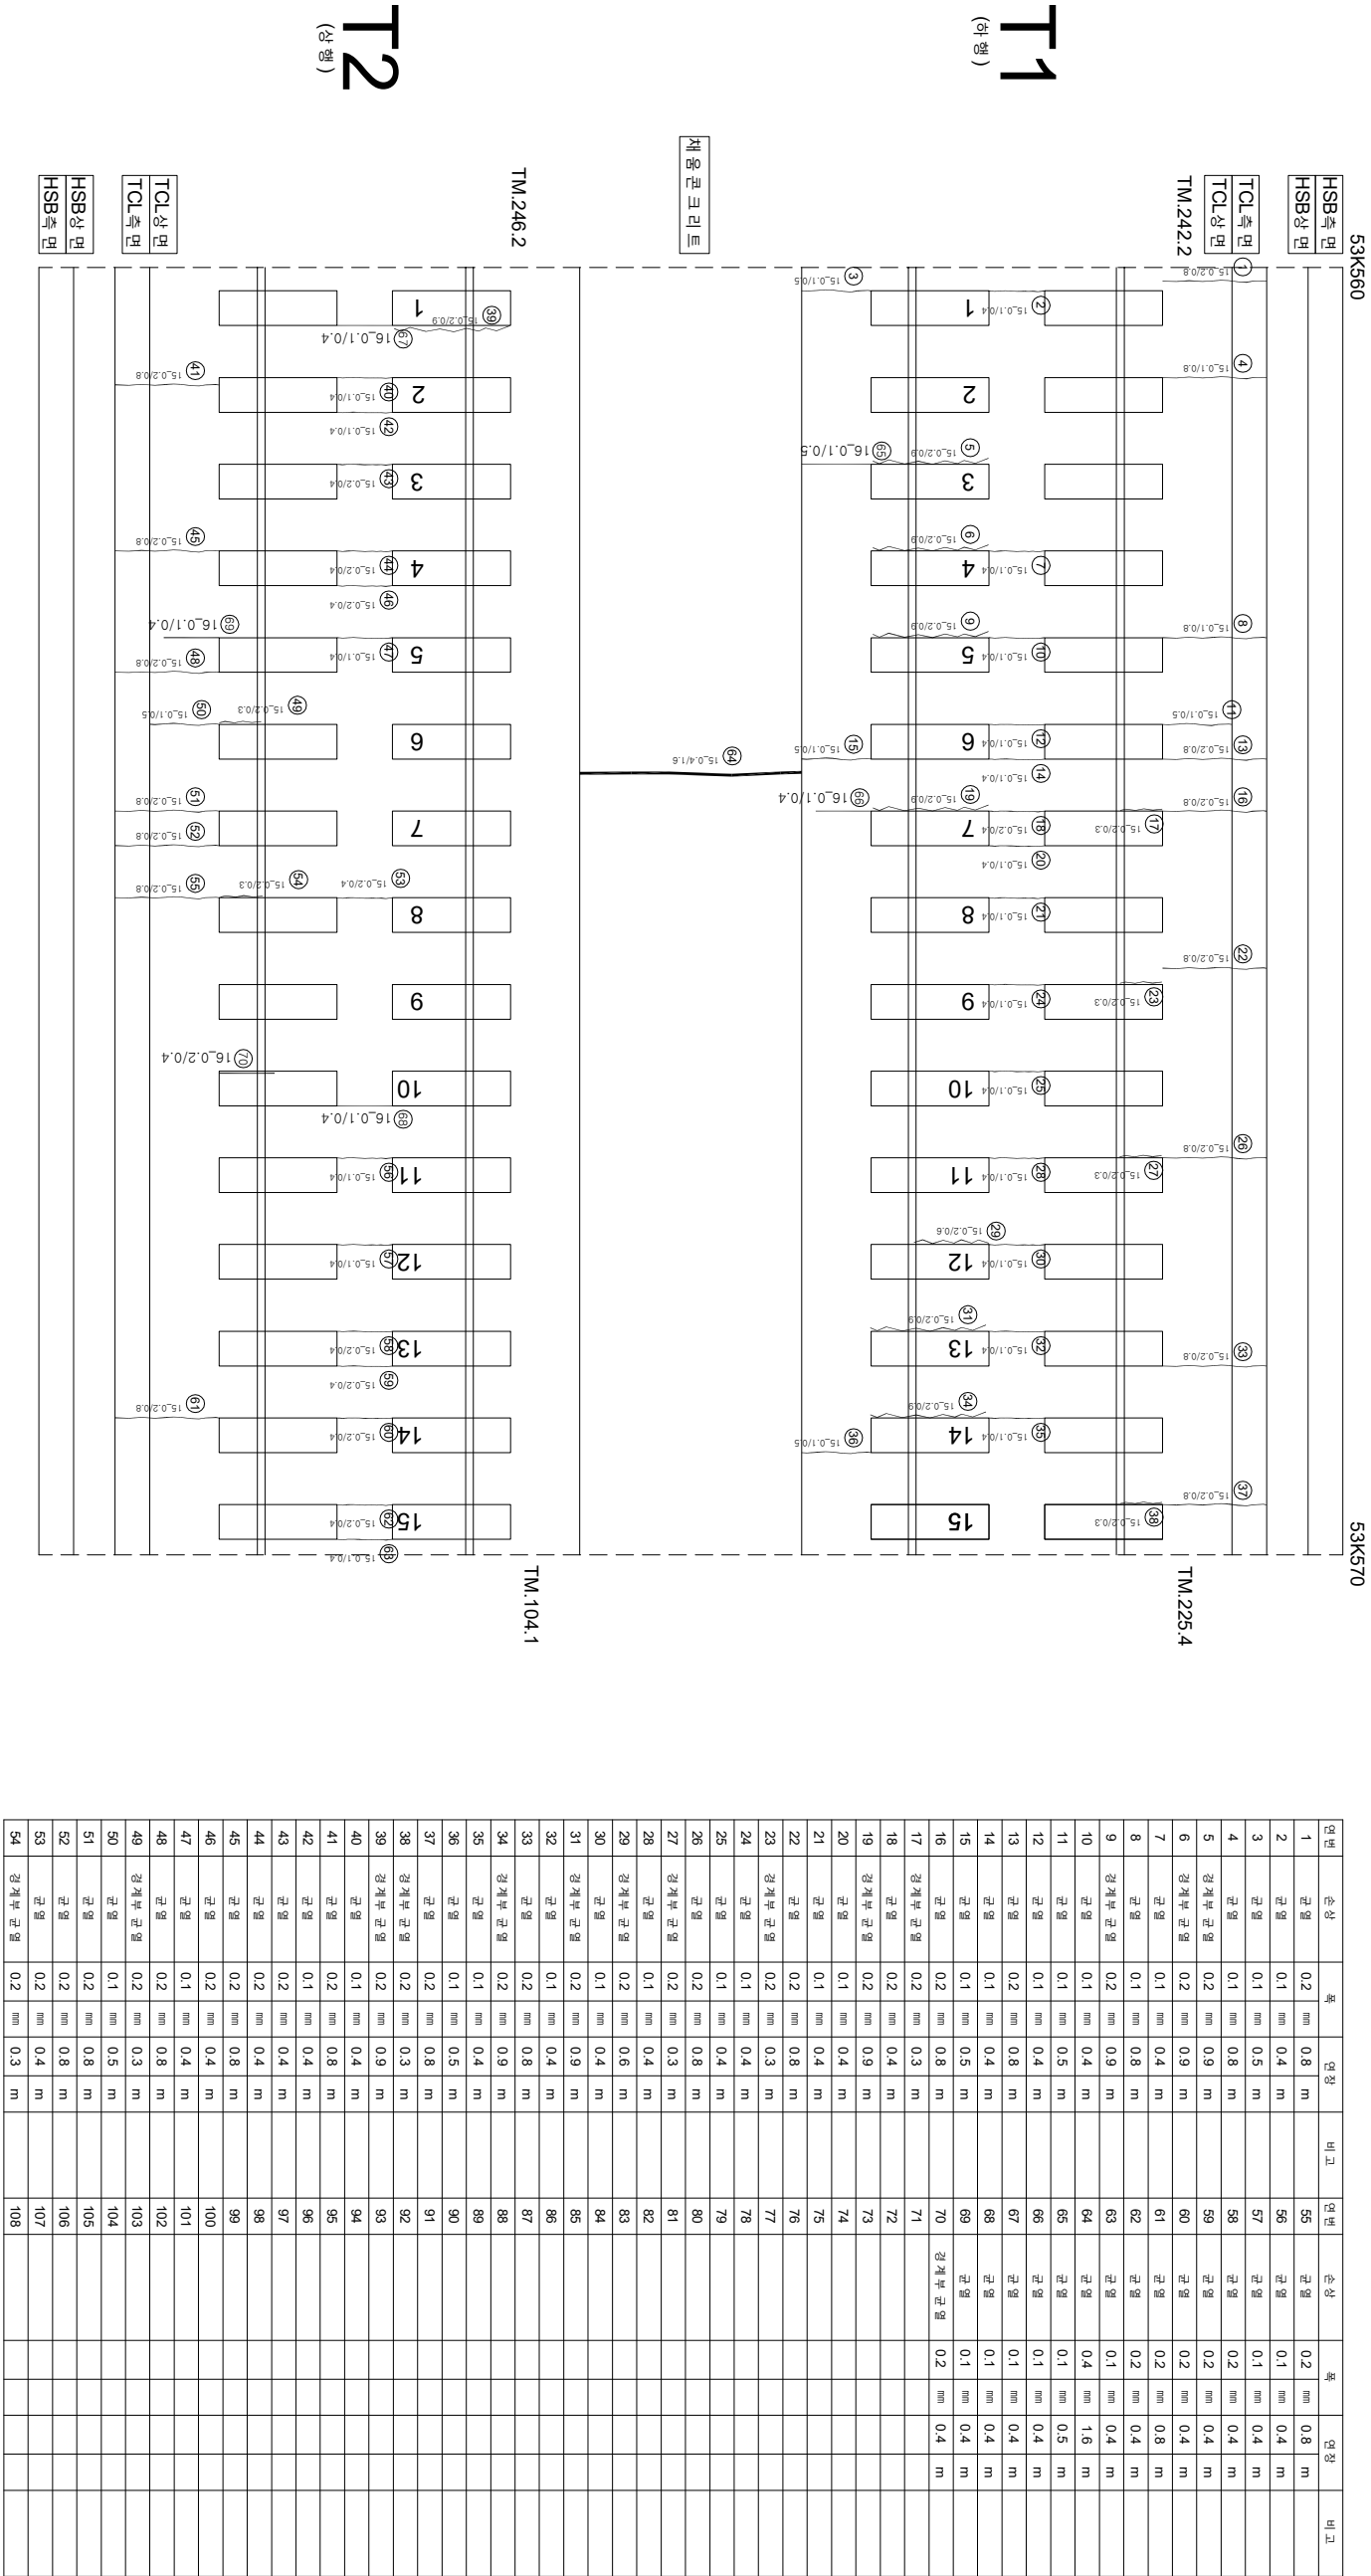

시 행 사	공 영 명	공 역 사	구 단		구 단 상 징	
			과 업 배 임 지	원 아 지		
 KORAIL 한국철도공사 KOREA RAILROAD	2017년도 호남고속선 오송-광주승정간 콘크리트케도 점검영역	(주) 한국구조물안전연구원 (주) 한국도로안전연구원 (재) 한국건설철물연구원	이 복 영 간 윤 경 김 윤 기 문 은 석 기		0220 (0.3mm이하 : 불식) 0420 (0.3mm초과 0.5mm이하 : 평식) 0620 (0.5mm초과 1.0mm이하 : 적식) 1020 (1.0mm이상 : 분출식)	 재료본리
						 철근노출
						 누수,수온부
						 시공이음본리,종본리
						 배터